



This document has been generated for RIO TINTO in the PLANTA COMPRESORA OLACAPATO PROJECT in OLACAPATO, SALTA and must not be used, reproduced, copied or distributed for any other project without written permission from and or compensation due to RIO TINTO.

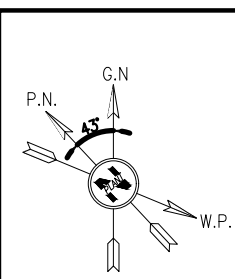


AREA 11 – INTERCONEXIONES

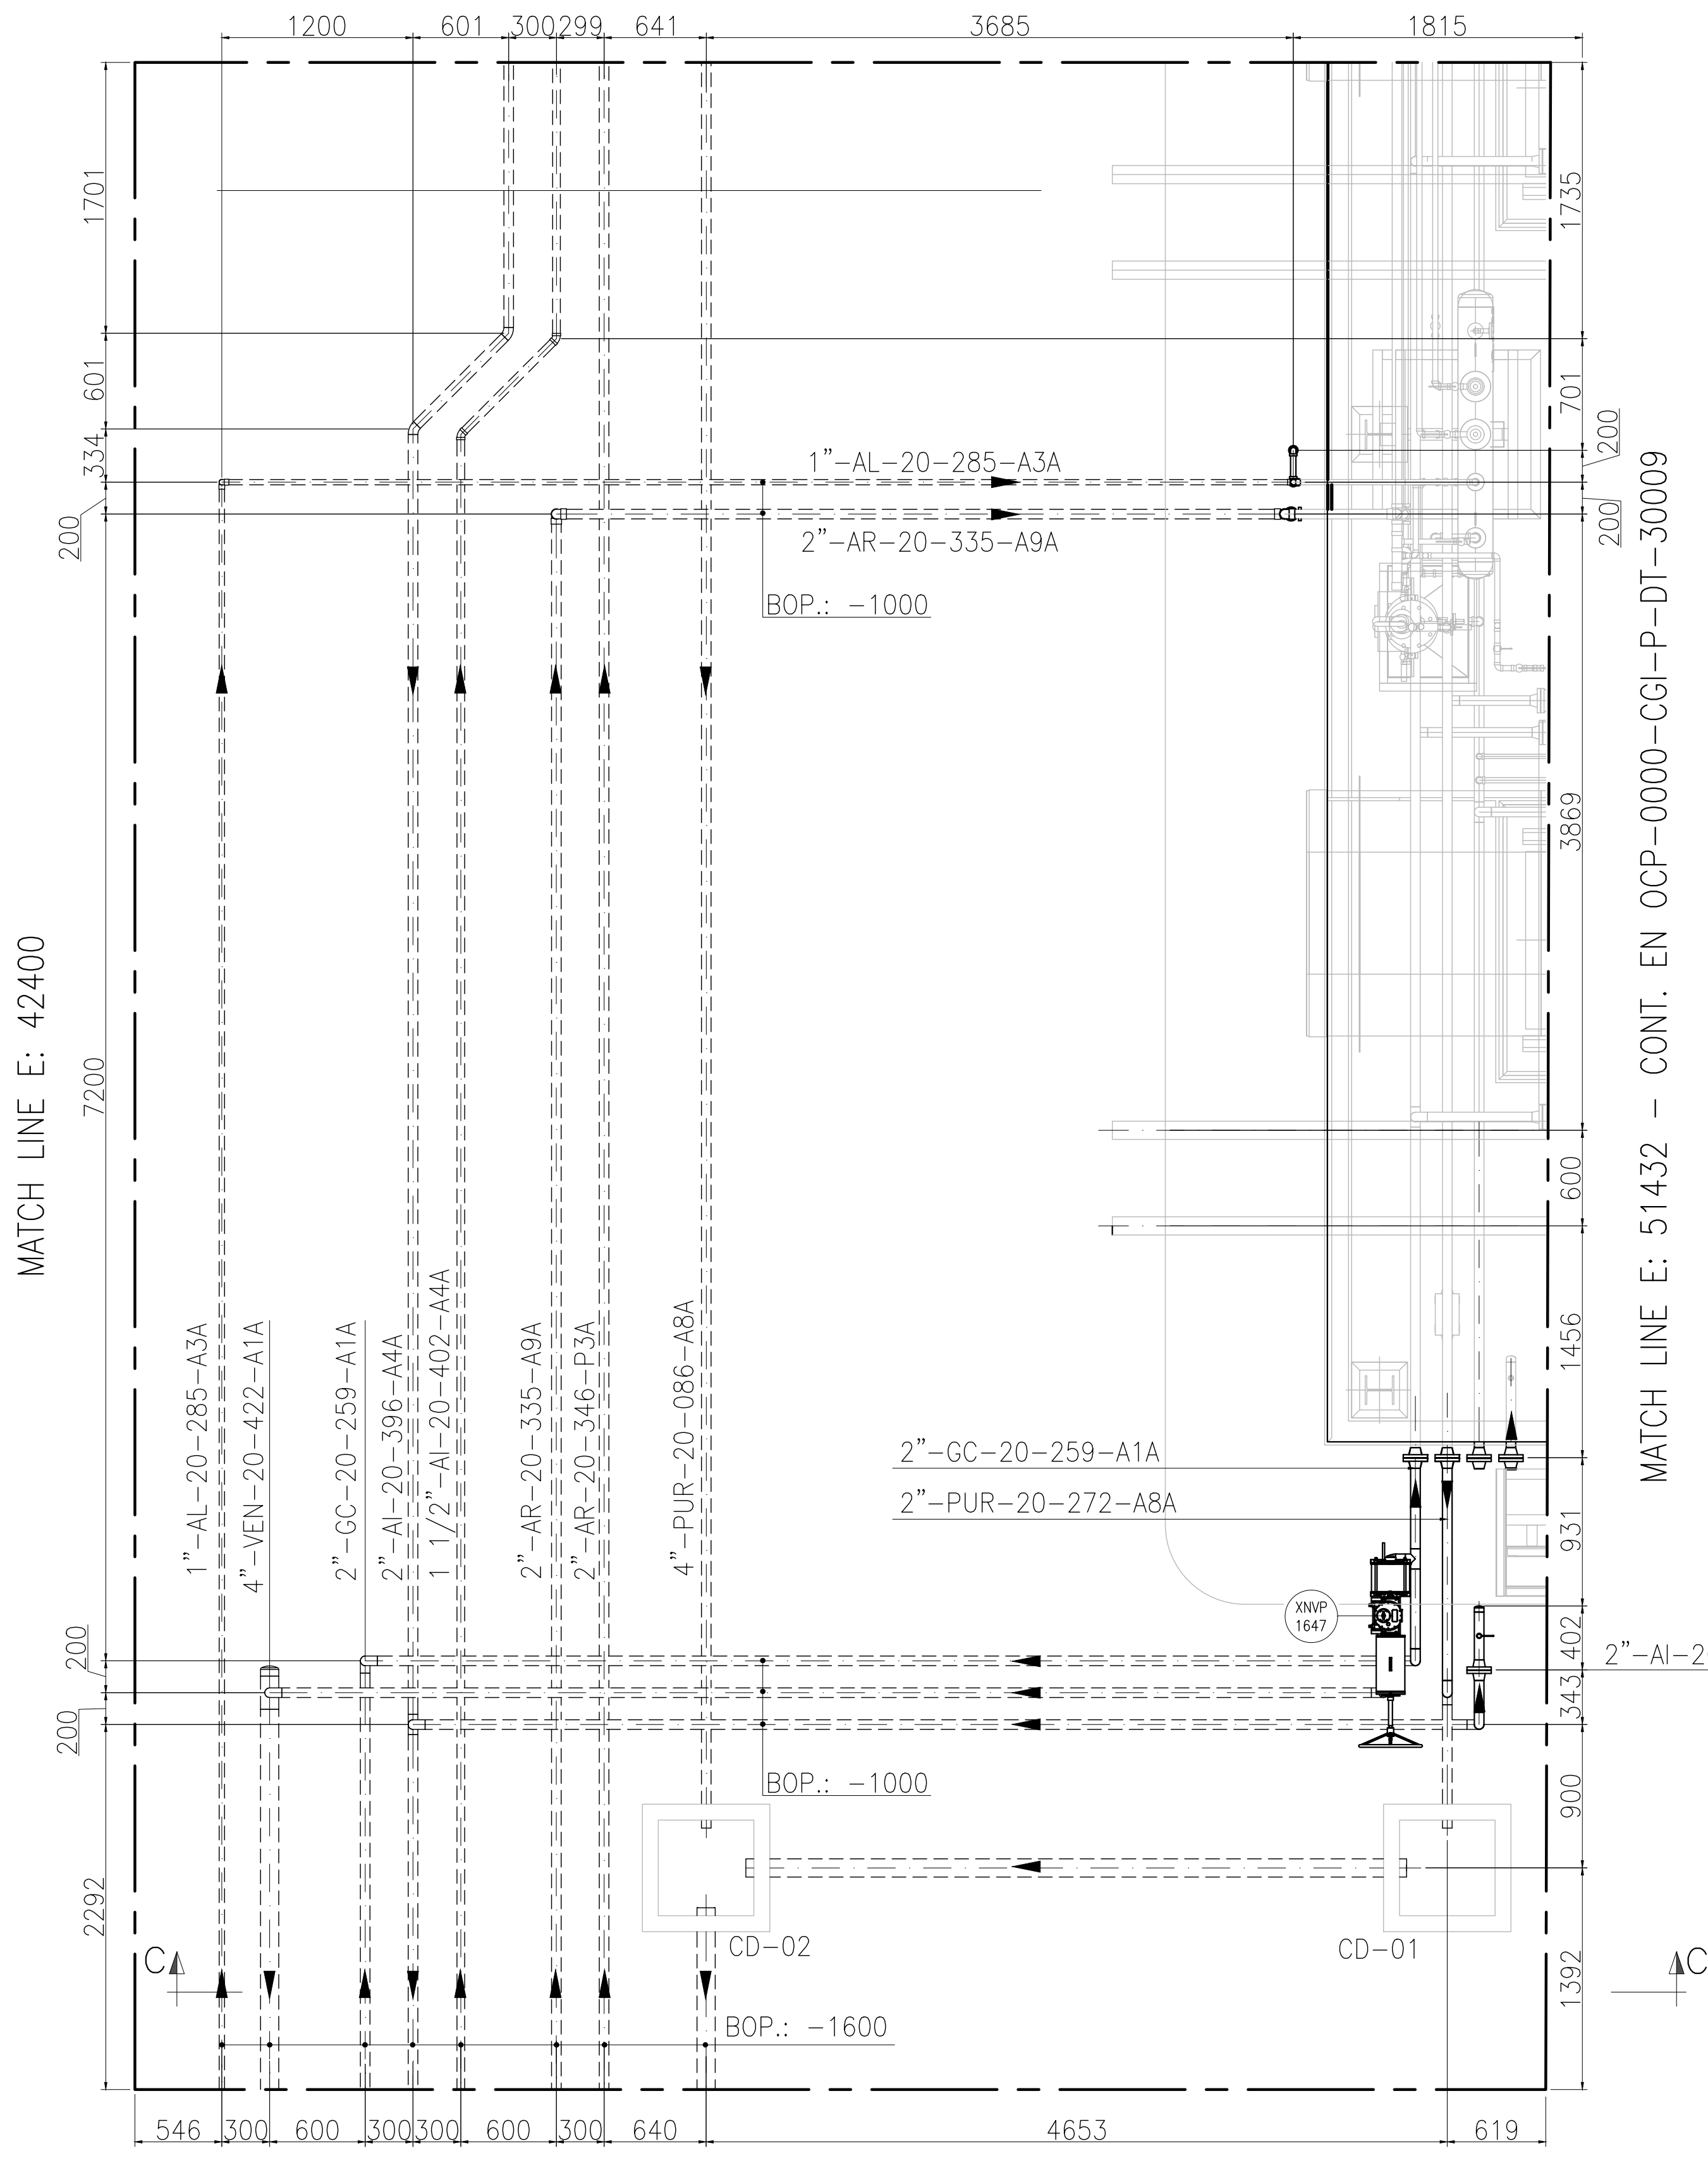

”D” – CONTINUA EN HOJA_3 ”E”
MATCH LINE: N: 212530

MATCH LINE: N:200600
”D” – CONTINUA EN ”C”

MATCH LINE E: 51432 – CONT. EN OCP-0000-CGI-P-DT-30009

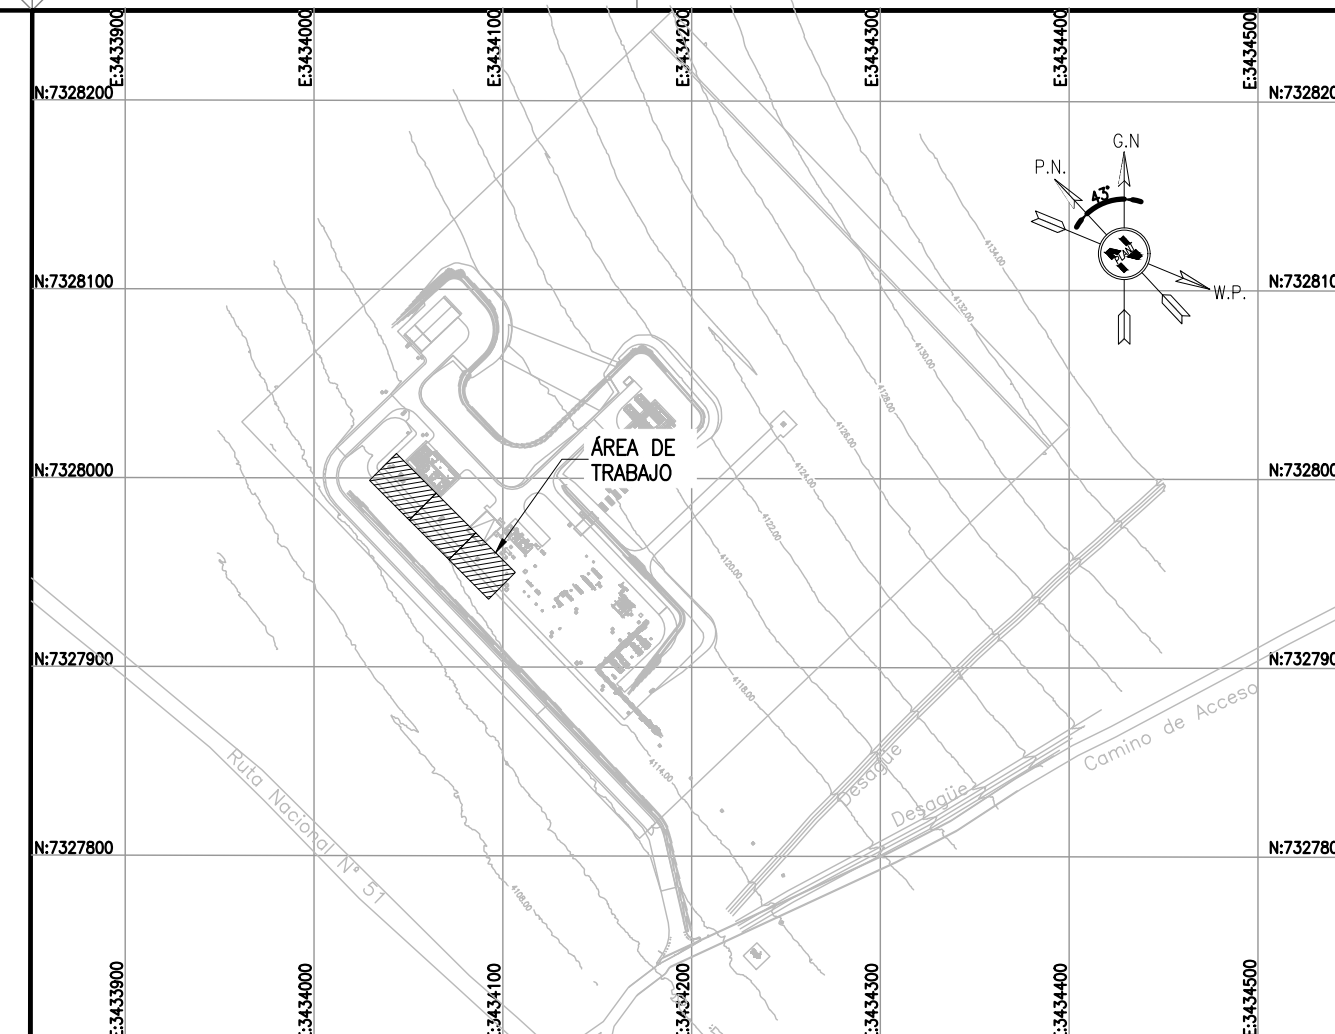

KEY PLAN

NOTES
1) TODAS LAS MEDIDAS Y ELEVACIONES ESTAN EN MILIMETROS, SALVO INDICACIÓN CONTRARIA.

OCP-0000-CGI-R-DP-30006	P&ID – SISTEMA DE GAS COMBUSTIBLE Y GAS DE ARRANQUE
OCP-0000-CGI-P-KP-30001	KEY PLAN – LAYOUT CAÑERÍAS
OCP-0000-CGI-R-LL-30001	LISTADO – LINEAS
OCP-0000-CGI-P-LY-30001	LAYOUT GENERAL
REFERENCE DRAWING N°	REFERENCE DRAWING TITLE

LEGEND

BOP.: BOTTOM OF PIPES

CAÑERÍAS ENTERRADAS

CAÑERÍAS AEREAS

CD.: CÁMARAS DE DRENAJES

Rodrigo Gonzalo Cazaux

Firmado digitalmente por Rodrigo Gonzalo Cazaux
Fecha: 2025.08.31 22:14:29 -03'00'

remsa

ENERGÍA Y MINERÍA SALTENA

GERENCIA TÉCNICA

LUGAR: PROVINCIA DE SALTA- DPTO LA POMA

OBRA: PLANTA COMPRESORA OLACAPATO

PLANO PARA APROBACIÓN DE REMSA Y GASNOR.

ESCALA 1:30/40

FECHA 04/07/25

DIBUJO EP


REVISO SS

Aprobado Insp. de REMSA

Observaciones:

O	PARA CONSTRUCCIÓN	25/07/2025	E.P.	J.S.	S.S.
A	PARA INFORMACIÓN	04/07/2025	E.P.	J.S.	S.S.
REV	DESCRIPTION	DATE	DRAW	REVIEW	APPROVE
CUSTOMER: RioTinto		AREA: – SUB-AREA: – SCALE: 1:30 SHEET: 2 – 5	SITE/PROJECT: OCP/PLANTA COMPRESORA OLACAPATO TITLE: PLANO – AREA 11 INTERCONEXIONES		
		EDC DWG. N°: 1079-P-PL-0000-0011 RIO TINTO DWG. N°: OCP-0000-CGI-P-DT-30011 REPLACE: –	DWG N°	OCP-0000-CGI-P-DT-30011	REV. 0


This document has been generated for RIO TINTO in the PLANTA COMPRESORA OLACAPATO PROJECT in OLACAPATO, SALTA and must not be used, reproduced, copied or distributed for any other project without written permission from and or compensation due to RIO TINTO.

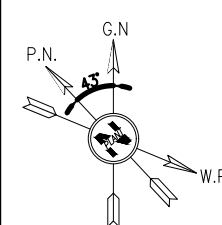

MATCH LINE: N:229000
CONT. EN OCP-0000-CGI-P-DT-30012_H1


MATCH LINE E: 42400

MATCH LINE E: 49900

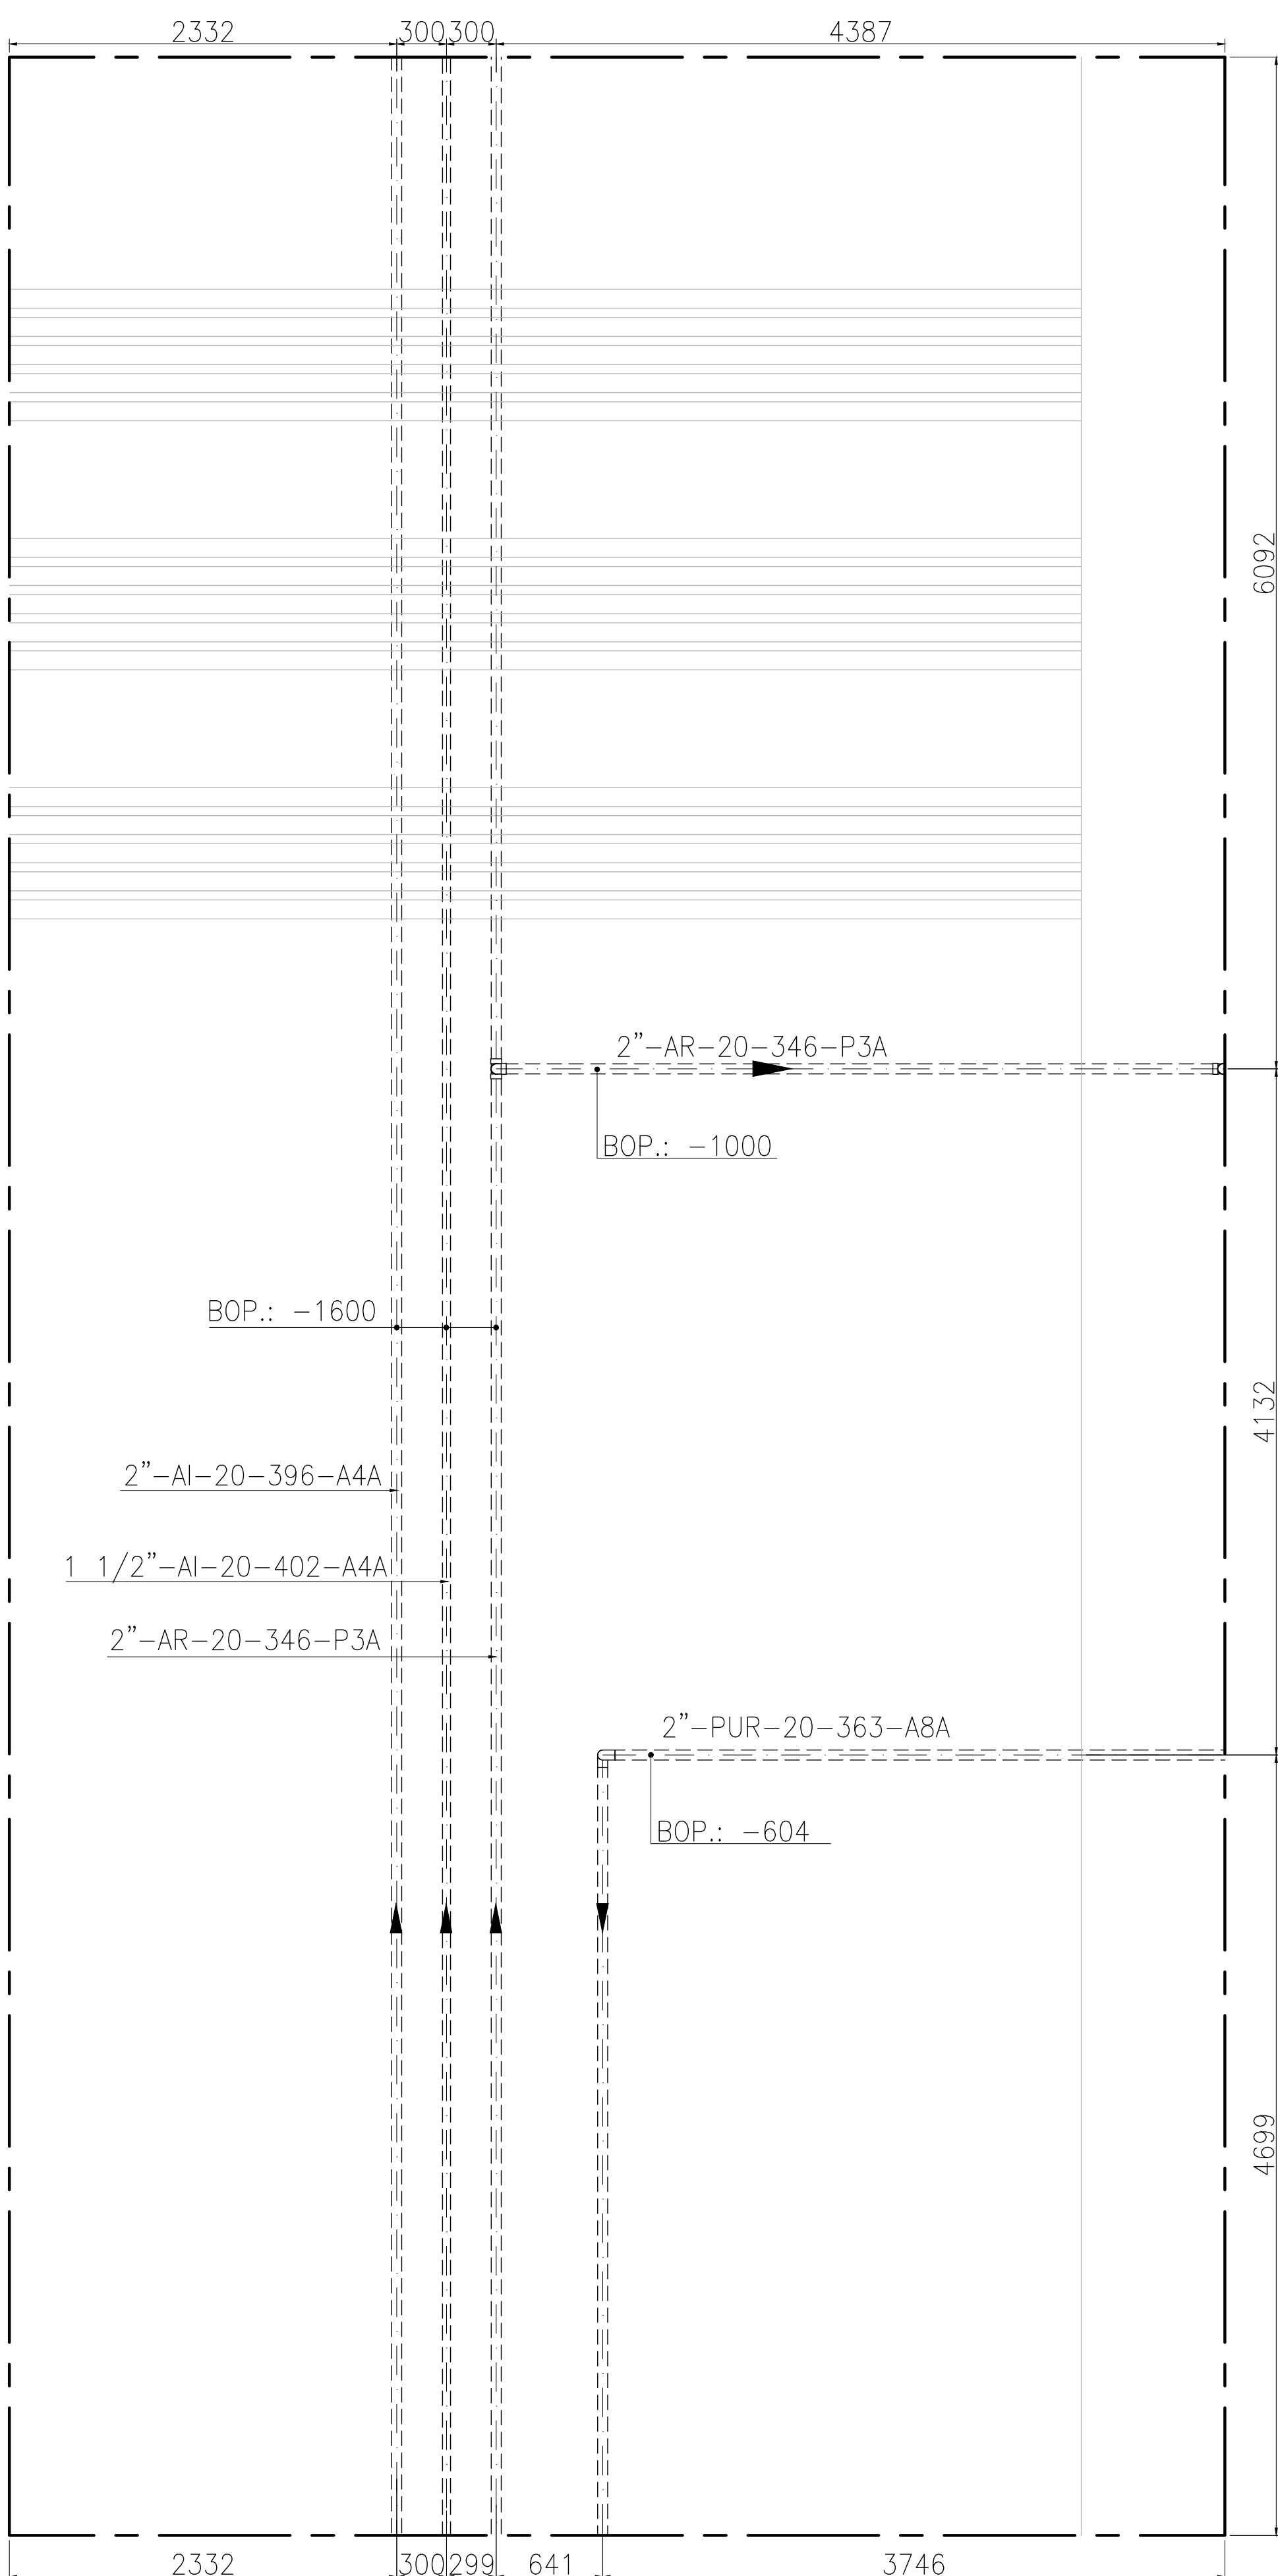

MATCH LINE: N:212530
"E" - CONTINUA EN HOJA_2 "D"

AREA 11- INTERCONEXIONES

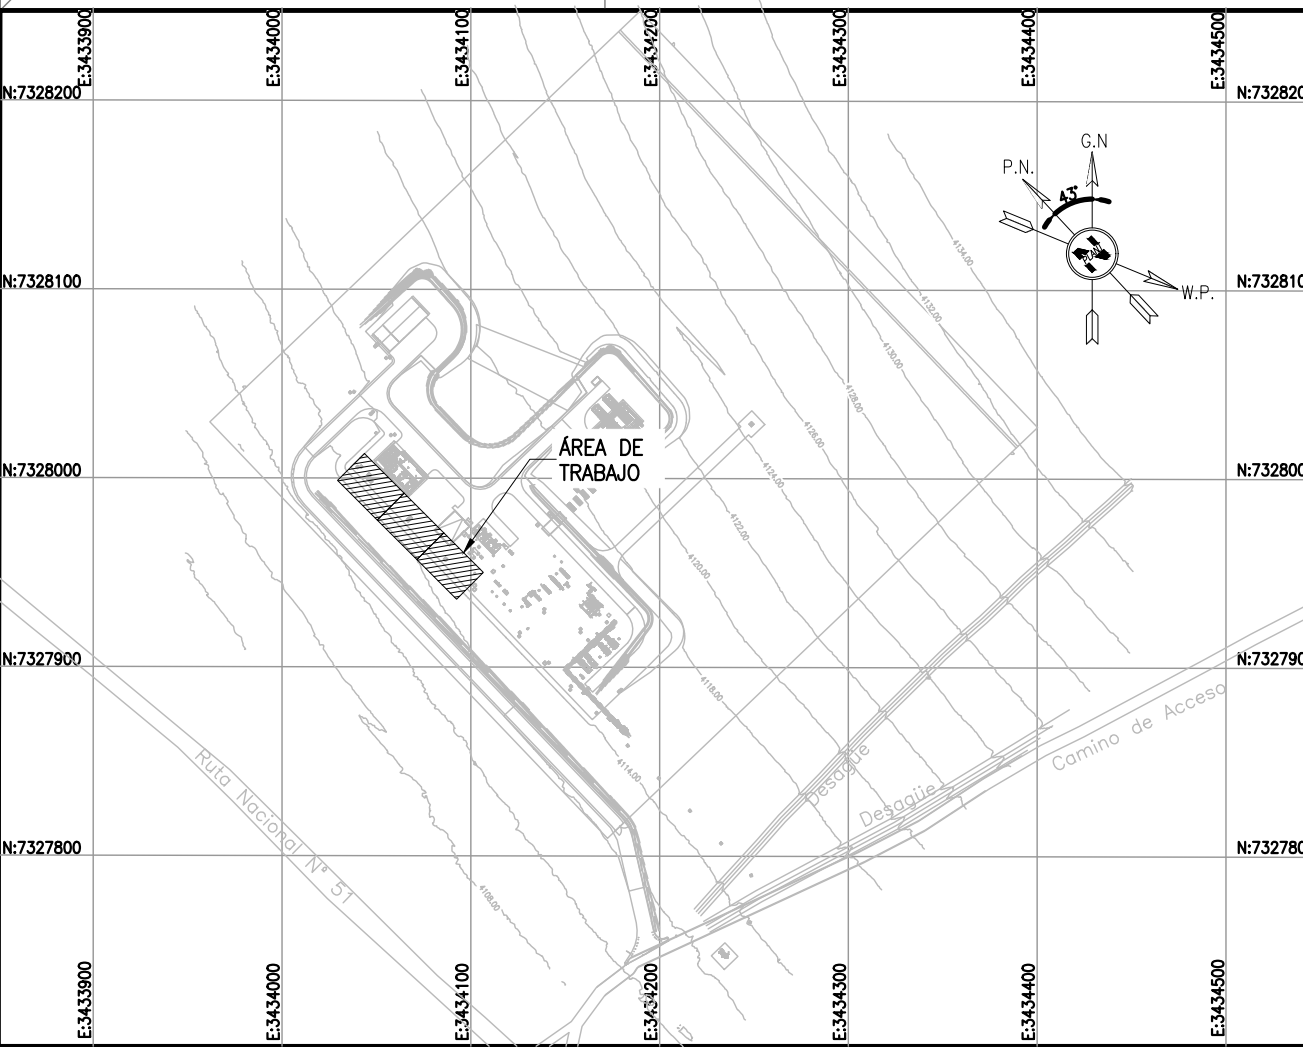

KEY PLAN

NOTES

- 1) TODAS LAS MEDIDAS Y ELEVACIONES ESTAN EN MILIMETROS, SALVO INDICACIÓN CONTRARIA.

OCP-0000-CGI-R-DP-30006		P&ID - SISTEMA DE GAS COMBUSTIBLE Y GAS DE ARRANQUE
OCP-0000-CGI-P-KP-30001		KEY PLAN - LAYOUT CAÑERÍAS
OCP-0000-CGI-R-LL-30001		LISTADO - LINEAS
OCP-0000-CGI-P-LY-30001		LAYOUT GENERAL
REFERENCE DRAWING N°		REFERENCE DRAWING TITLE

LEGEND

- BOP.: BOTTOM OF PIPES
- - - - - CAÑERÍAS ENTERRADAS
- - - - - CAÑERÍAS AEREAS
CD.: CÁMARAS DE DRENAJES

**remsa**
ENERGÍA Y MINERÍA SALTENA

GERENCIA TÉCNICA

LUGAR: PROVINCIA DE SALTA- DPTO LA POMA
OBRA: PLANTA COMPRESORA OLACAPATO

PLANO PARA APROBACIÓN DE REMSA Y GASNOR.


ESCALA 1:30/40
FECHA 04/07/25
DIBUJO EP
REVISO SS
Aprobado Insp. de REMSA

Observaciones:

O	PARA CONSTRUCCIÓN	25/07/2025	E.P.	J.S.	S.S.
A	PARA INFORMACIÓN	04/07/2025	E.P.	J.S.	S.S.

REV	DESCRIPTION	DATE	DRAW	REVIEW	APPROVE		
CUSTOMER: RioTinto							
AREA: -		 GECO CONTRATOS INVOLAC		SITE/PROJECT: OCP/PLANTA COMPRESORA OLACAPATO			
SUB-AREA: -				TITLE: PLANO - AREA 11 INTERCONEXIONES			
SCALE: 1:30		EDC DWG. N°: 1079-P-PL-0000-0011					
SHEET: 3 - 5		RIO TINTO DWG. N°: OCP-0000-CGI-P-DT-30011					
REPLACE: -		DWG N°: OCP-0000-CGI-P-DT-30011		REV. 0			



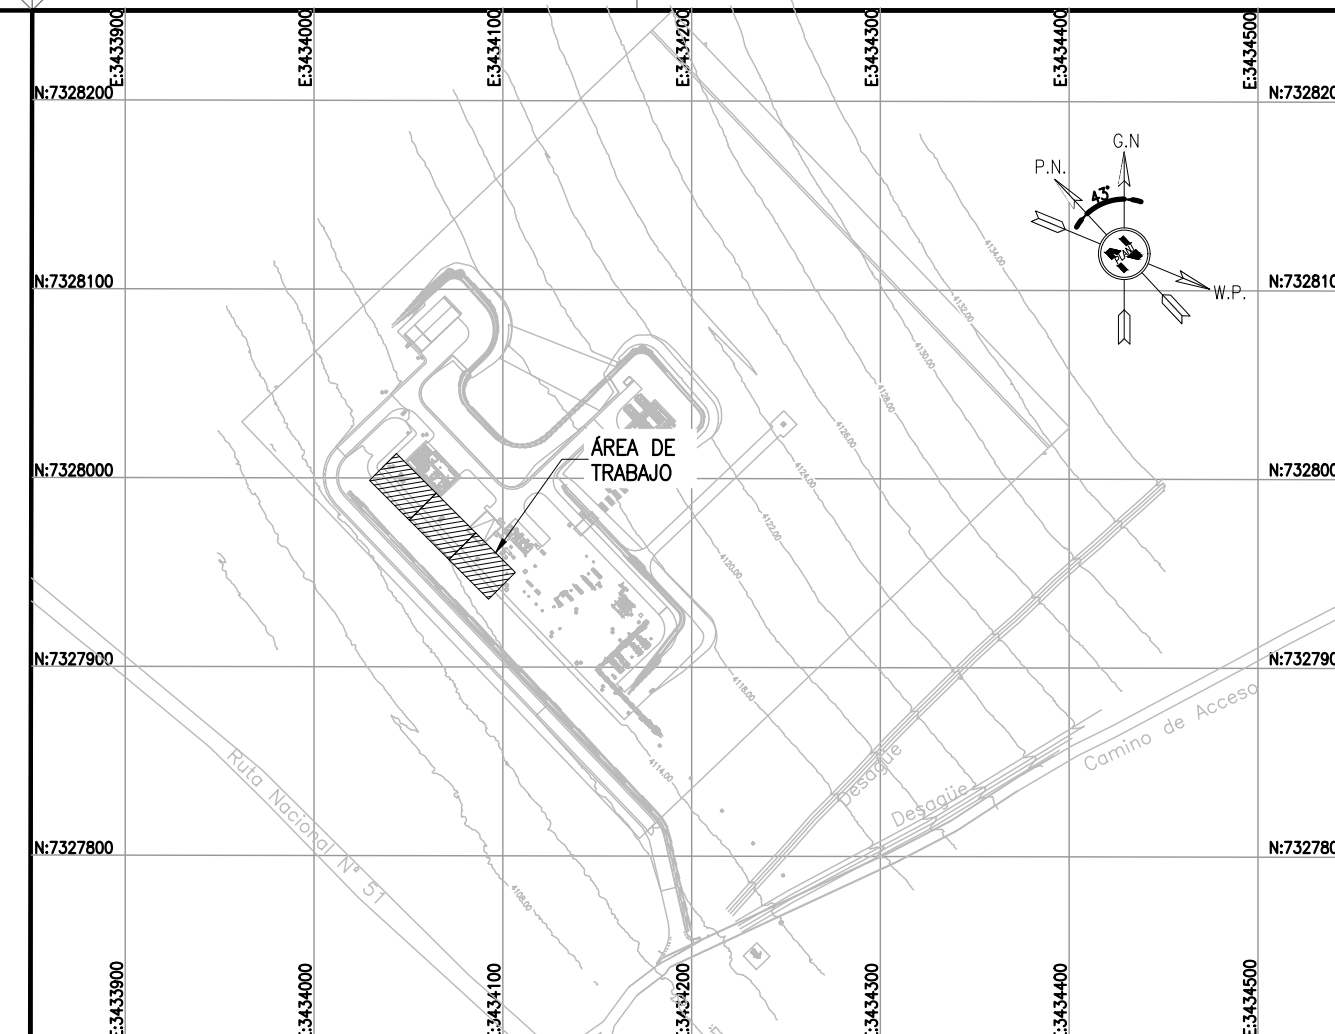

KEY PLAN

NOTES

1) TODAS LAS MEDIDAS Y ELEVACIONES ESTAN EN MILIMETROS, SALVO INDICACIÓN CONTRARIA.

OCF-0000-CGI-R-P-30006	P&ID - SISTEMA DE GAS COMBUSTIBLE Y GAS DE ARRANQUE
OCF-0000-CGI-P-KP-30001	KEY PLAN - LAYOUT CAÑERÍAS
OCF-0000-CGI-R-LL-30001	LISTADO - LINEAS
OCF-0000-CGI-P-LY-30001	LAYOUT GENERAL
REFERENCE DRAWING N°	REFERENCE DRAWING TITLE

LEGEND

- | | |
|---|---------------------|
| BOP.: | BOTTOM OF PIPES |
|  | CAÑERÍAS ENTERRADAS |
|  | CAÑERÍAS AEREAS |
| CD.: | CÁMARAS DE DRENAJES |

 remsa ENERGÍA Y MINERÍA SALTEÑA				GERENCIA TÉCNICA			
LUGAR: PROVINCIA DE SALTA – DPTO LA POMA				PLANO PARA APROBACIÓN DE REMSA Y GASNOR.			
OBRA: PLANTA COMPRESORA OLACAPATO							
ESCALA 1:30/40	FECHA 04/07/25	DIBUJO EP	REVISO SS	Observaciones:			
Aprobado Insp. de REMSA							
O	PARA CONSTRUCCIÓN			25/07/2025	E.P.	J.S.	S.S.
A	PARA INFORMACIÓN			04/07/2025	E.P.	J.S.	S.S.
REV	DESCRIPTION			DATE	DRAW	REVIEW	APPROVE
CUSTOMER:	AREA:	—	 GECO GRUPO EMPRESARIAL DEL COMERCIO  CENTRIM  INVILAC INTEGRACION VALORES	SITE / PROJECT: OCP/PLANTA COMPRESORA OLACAPATO			
	SUB-AREA:	—		TITLE:			
	SCALE:	1:25		PLANO – AREA 11 INTERCONEXIONES			
	SHEET:	5 = 5		EDC DWG. N°: 1079 – P – PL – 0000 – 0011 RO RINTO DWG. N°: OCP – 0000 – CGI – P – DT – 30011			
		REPLACE:		—	DWG N° OCP – 0000 – CGI – P – DT – 30011 REV. 0		