



MATCH LINE E 83300 - CONT. EN OCP-0000-CGI-P-DT-30005_H2

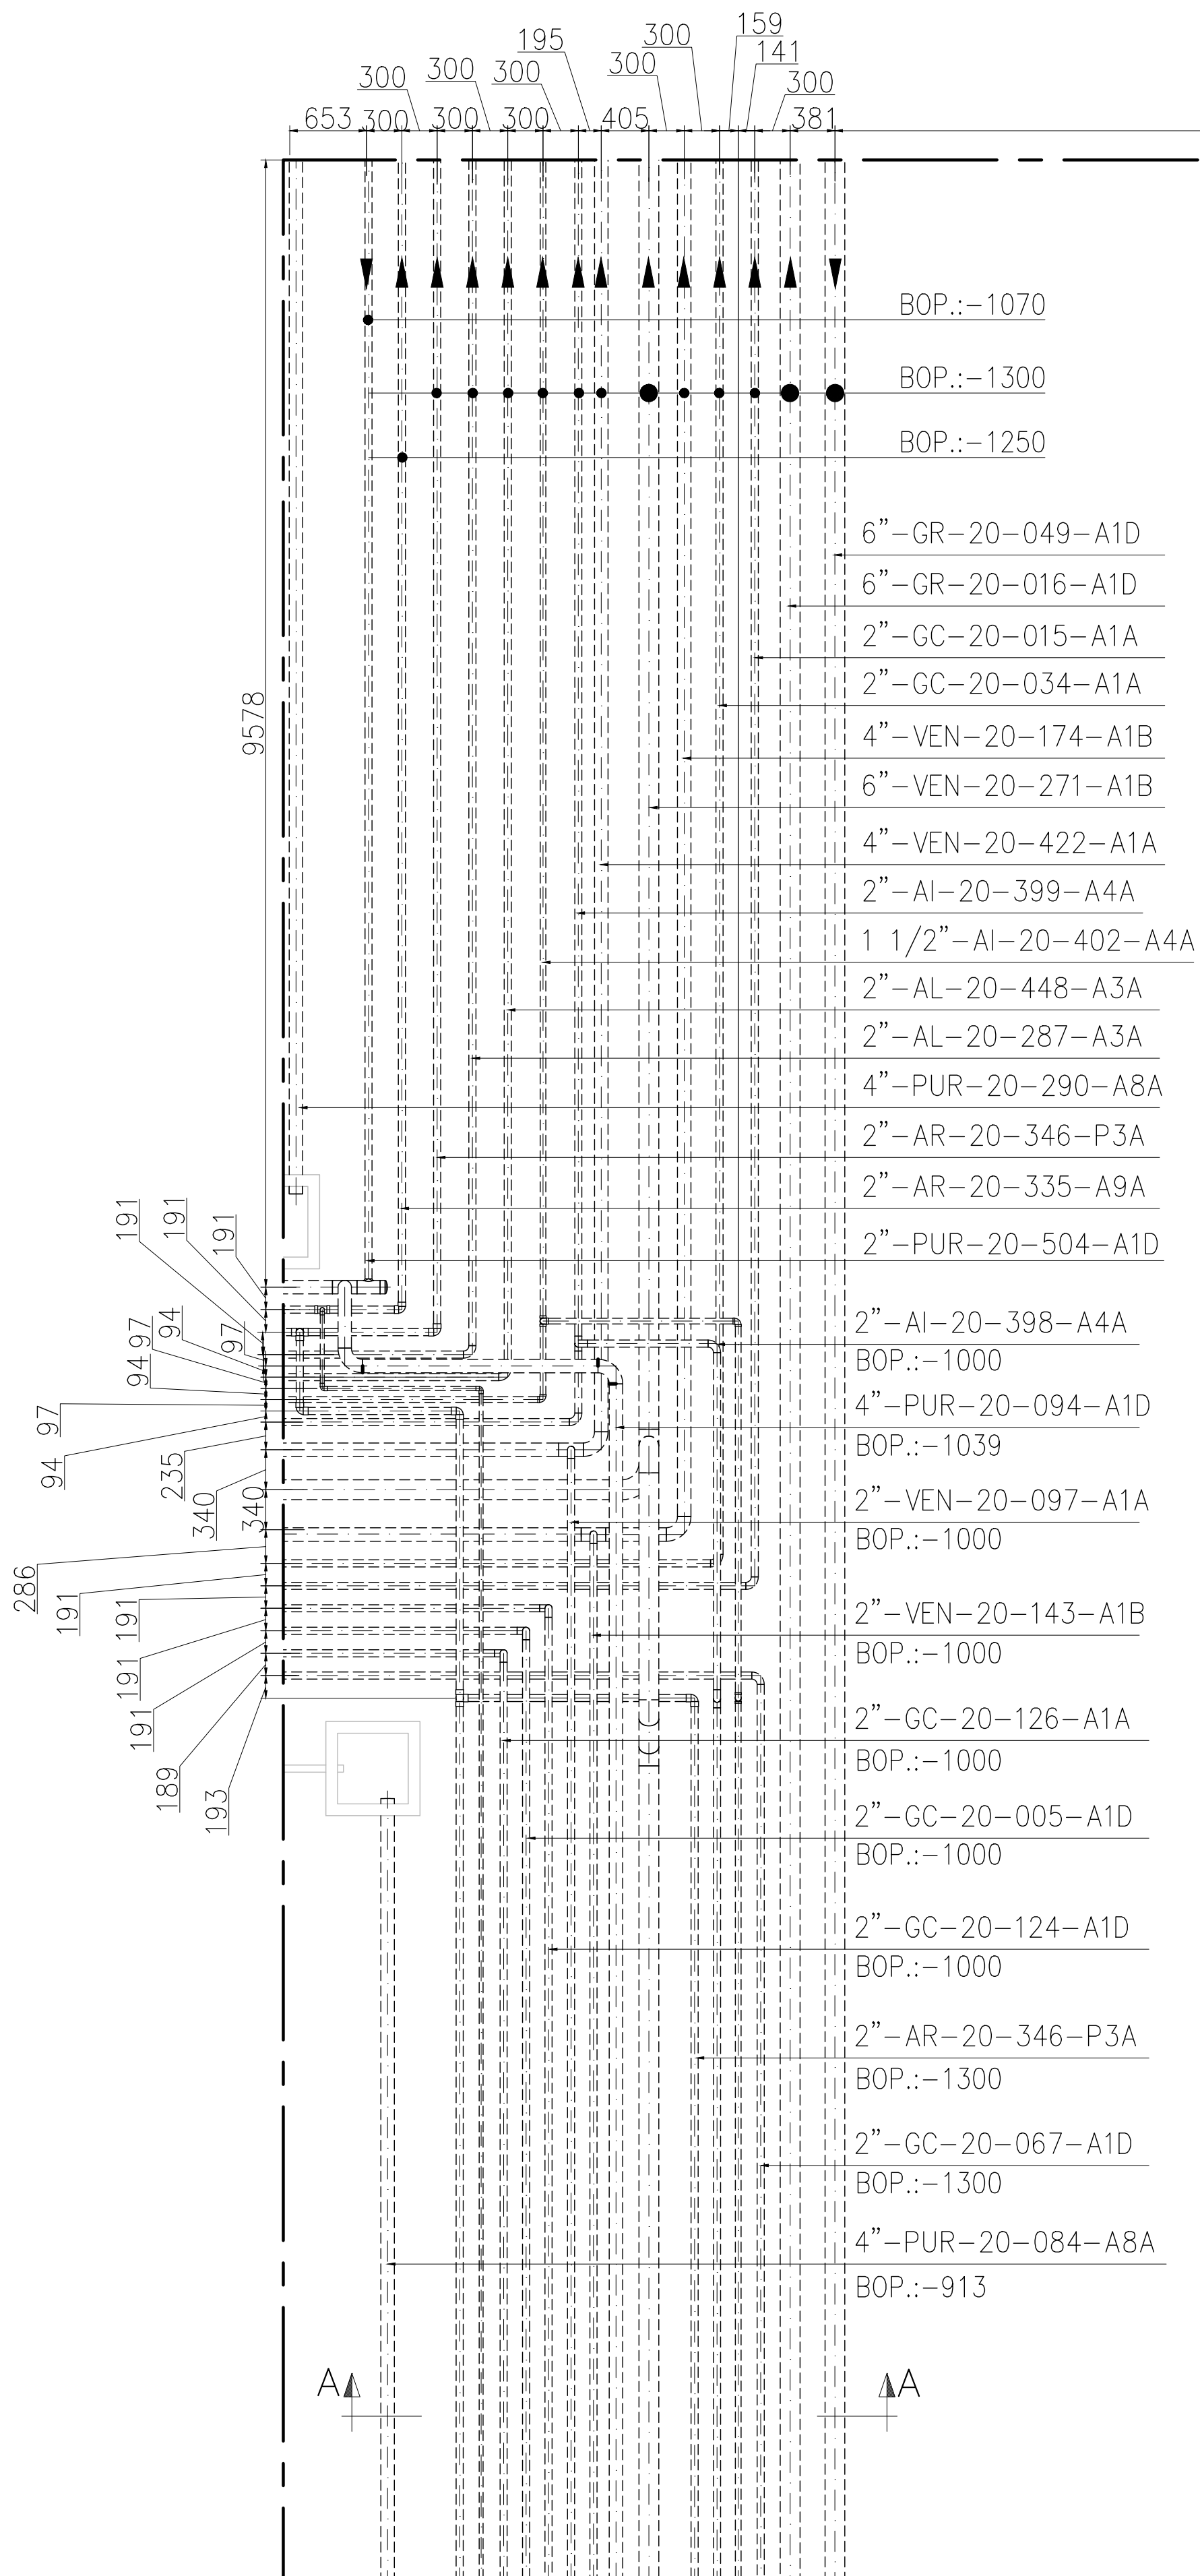

MATCH LINE: N 115856 - CONT. EN OCP-0000-CGI-P-DT-30013_H2


AREA 14 – INTERCONEXIONES

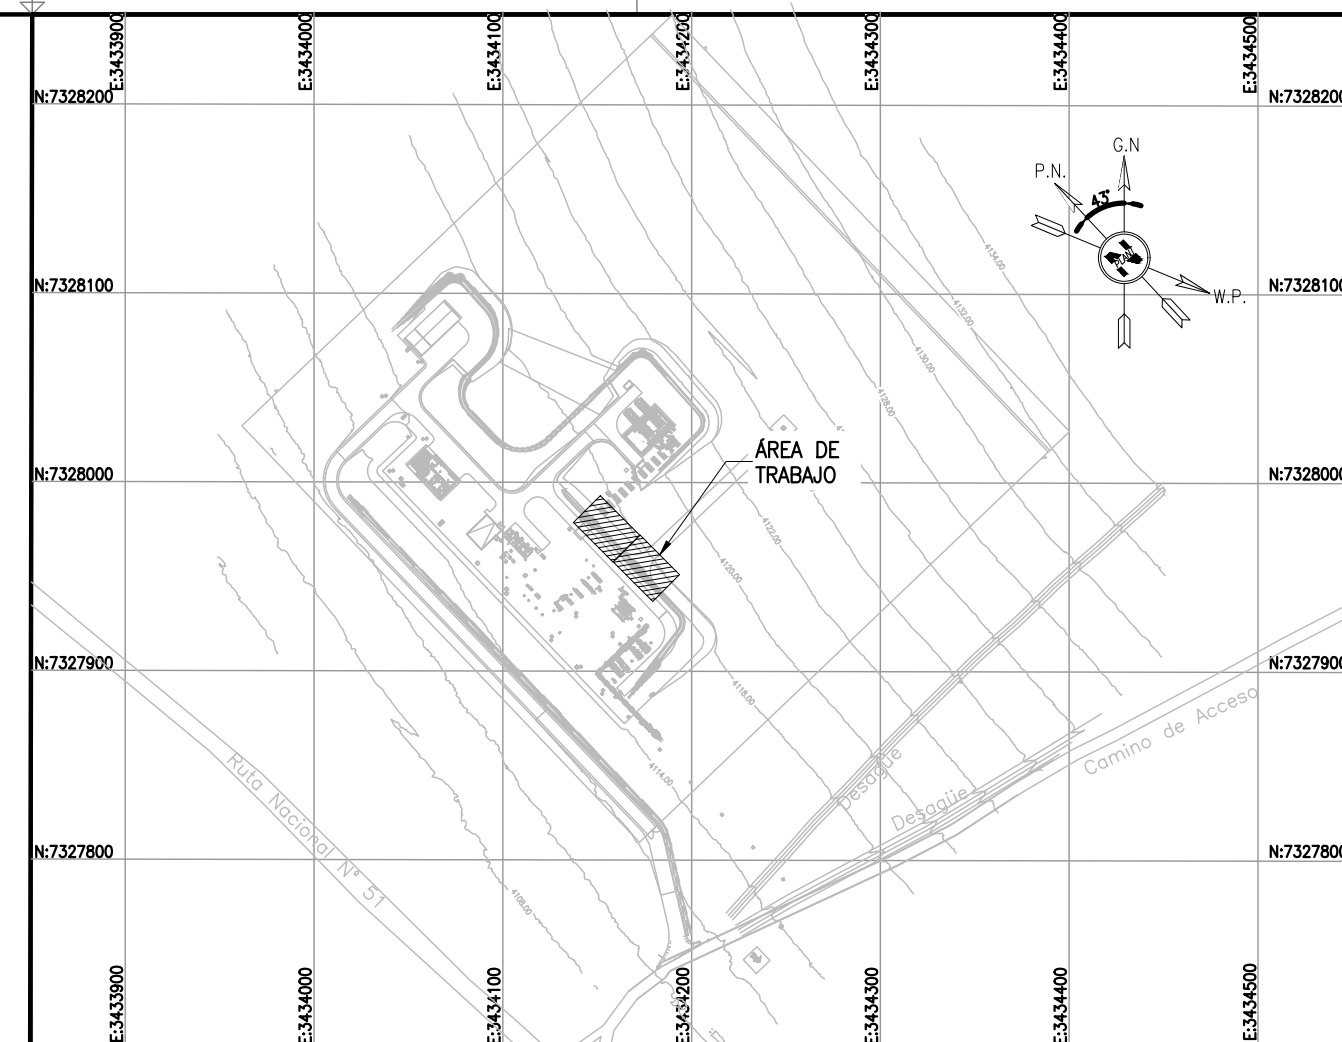

KEY PLAN

NOTES

1) TODAS LAS MEDIDAS Y ELEVACIONES ESTAN EN MILIMETROS, SALVO INDICACIÓN CONTRARIA.

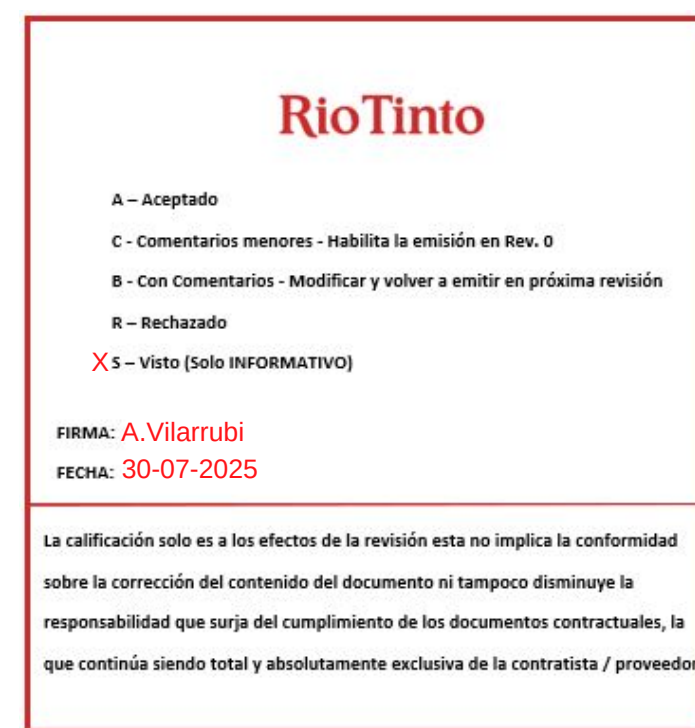

09/08/25 Sin comentarios



REVISION DE INGENIERIA

OCF-0000-CGI-R-DP-30008	P&ID-SISTEMA DE DRENAJES ABIERTOS Y CERRADOS
OCF-0000-CGI-R-DP-30006	P&ID-SISTEMA DE GAS COMBUSTIBLE Y GAS DE ARRANQUE
OCF-0000-CGI-C-DT-30030	PLANO = DRENAJES = IMPLANTACIÓN DE CÁMARAS
OCF-0000-CGI-C-OT-30006	FUNDACIONES = SLEEPERS PARA SOPORTES DE CAÑERÍAS
OCF-0000-CGI-R-LL-30001	LISTADO = LINEAS
OCF-0000-CGI-P-KP-30001	KEY PLAN = LAYOUT DE CAÑERÍAS
OCF-0000-CGI-P-LY-30001	LAYOUT GENERAL
REFERENCE DRAWING N°	REFERENCE DRAWING TITLE

LEGEND

BOP.:	BOTTOM OF PIPES
	CAÑERÍAS ENTERRADAS
	CAÑERÍAS AEREAS
	CAÑERÍAS AISLADAS
JD.:	JUNTA DIELECTRICA

Rodrigo Gonzalo Cazaux



GERENCIA TÉCNICA

LUGAR: PROVINCIA DE SALTA- DPTO LA POMA

OBRA:


PLANO PARA APROBACIÓN DE
REMSA Y GASNOR.

ESCALA 1:20/40	FECHA 27/06/25	DIBUJO EP	REVISO SS	Observaciones:
Aprobado Insp. de REMSA				

O	PARA CONSTRUCCIÓN	25/07/2025	E.P.	J.S.	S.S.
A	PARA INFORMACIÓN	27/06/2025	E.P.	J.S.	S.S.

REV	DESCRIPTION			DATE	DRAW	REVIEW	APPROVE
CUSTOMER:	AREA:	—			SITE/PROJECT	OCP/PLANTA	COMPRESORA
	SUB-AREA:	—					
	SCALE:	1:20					
	SHEET:	1 — 4					
					TITLE: PLANO — AREA 14 INTERCONEXIONES		
REPLACE:					DWG N°	OCP-0000-CGI-P-DT-30014	REV. 0

This document has been generated for RIO TINTO in the PLANTA COMPRESORA OLACAPATO PROJECT in OLACAPATO, SALTA and must not be used, reproduced, copied or distributed for any other project without written permission from and or compensation due to RIO TINTO.

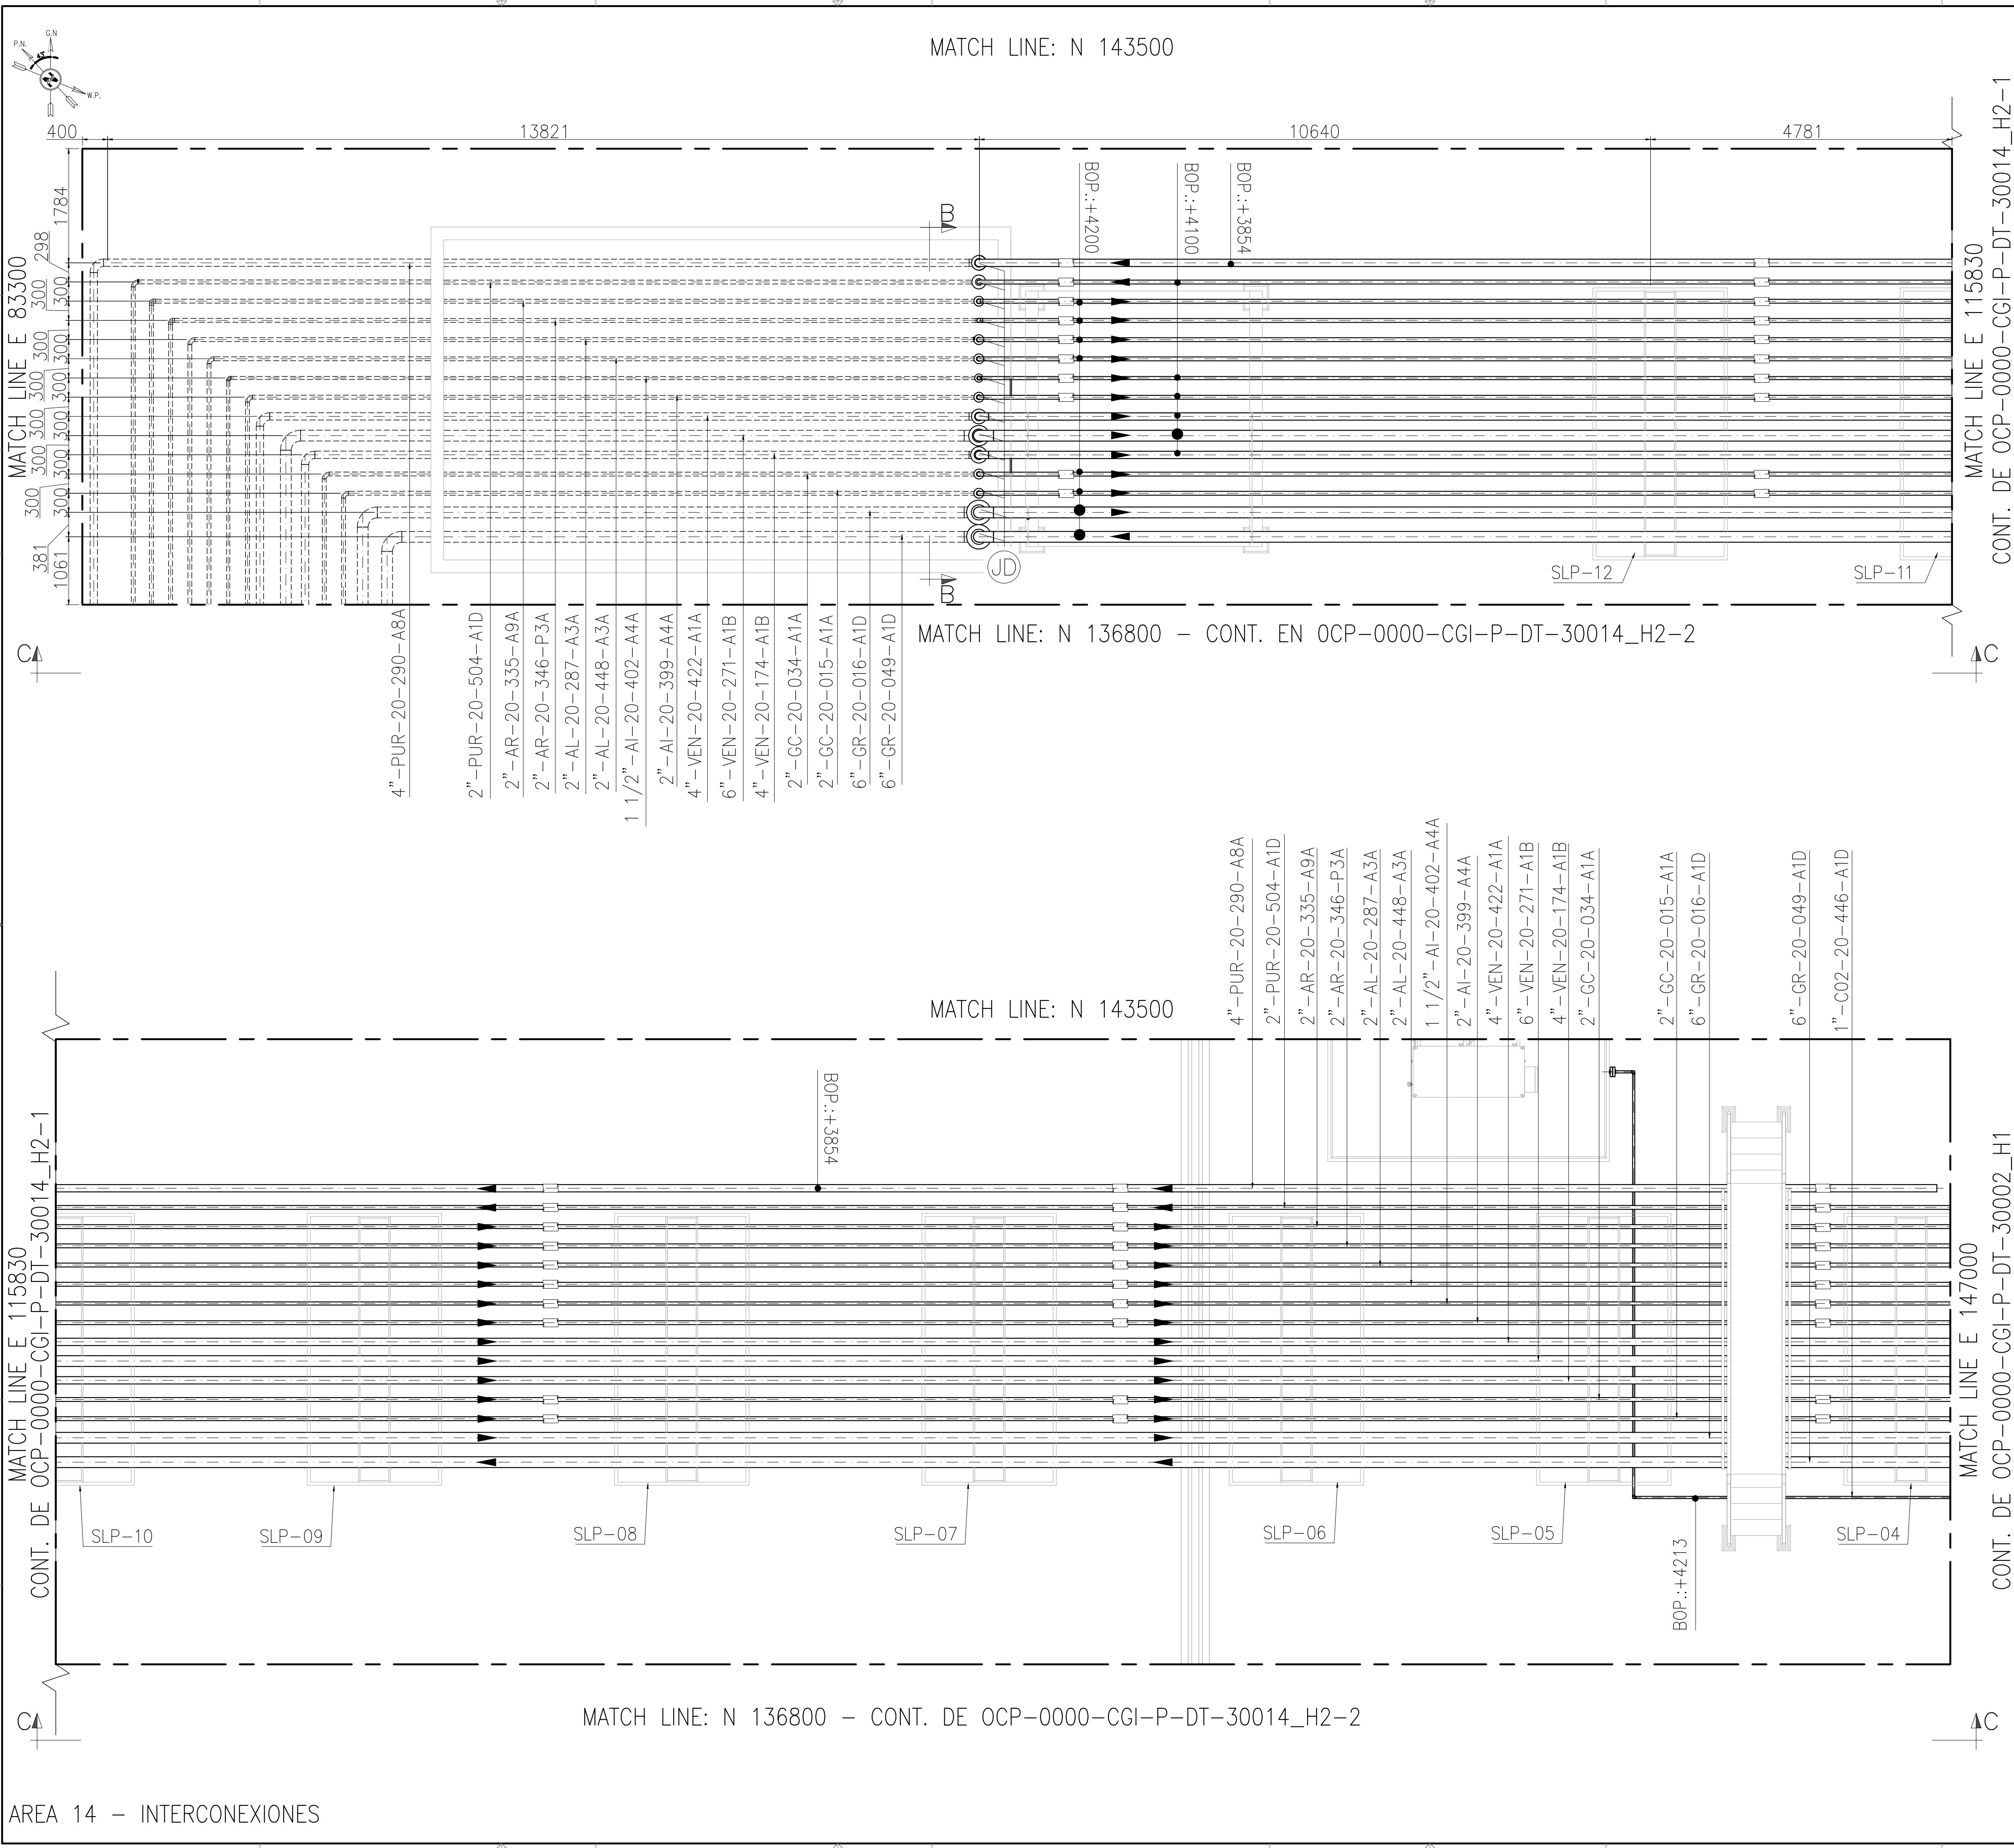

KEY PLAN

NOTES

1) TODAS LAS MEDIDAS Y ELEVACIONES ESTAN EN MILIMETROS, SALVO INDICACIÓN CONTRARIA.

OCP-0000-CGI-R-DP-30008	P&ID-SISTEMA DE DRENAJES ABIERTOS Y CERRADOS
OCP-0000-CGI-R-DP-30006	P&ID-SISTEMA DE GAS COMBUSTIBLE Y GAS DE ARRANQUE
OCP-0000-CGI-C-DR-30030	PLANO - DRENAJES - IMPLANTACIÓN DE CÁMARAS
OCP-0000-CGI-C-DT-30006	FUNDACIONES - SLEEPERS PARA SOPORTES DE CAÑERÍAS
OCP-0000-CGI-R-LL-30001	LISTADO - LINEAS
OCP-0000-CGI-P-KP-30001	KEY PLAN - LAYOUT DE CAÑERÍAS
OCP-0000-CGI-P-LY-30001	LAYOUT GENERAL
REFERENCE DRAWING N°	REFERENCE DRAWING TITLE

LEGEND

BOP.: BOTTOM OF PIPES

CAÑERÍAS ENTERRADAS

CAÑERÍAS AEREAS

CAÑERÍAS AISLADAS

JD.: JUNTA DIELECTRICA

remsa

ENERGÍA Y MINERÍA SALTERA

GERENCIA TÉCNICA

LUGAR: PROVINCIA DE SALTA- DPTO LA POMA

OBRA: PLANTA COMPRESORA OLACAPATO

PLANO PARA APROBACIÓN DE REMSA Y GASNOR.

ESCALA 1:20/40

FECHA 27/06/25

DIBUJO EP



REVISO SS

Aprobado Insp. de REMSA


Observaciones:

O	PARA CONSTRUCCIÓN	25/07/2025	E.P.	J.S.	S.S.
A	PARA INFORMACIÓN	27/06/2025	E.P.	J.S.	S.S.
REV	DESCRIPTION	DATE	DRAW	REVIEW	APPROVE
CUSTOMER:	AREA: -	SCALE: 1:50	EDC DWG. N°: 1079-P-PL-0000-0014	SITE/PROJECT: OCP/PLANTA COMPRESORA OLACAPATO	
	SUB-AREA: -	SHEET: 2 - 4	RIO TINTO DWG. N°: OCP-0000-CGI-P-DT-30014	TITLE: PLANO - AREA 14 INTERCONEXIONES	
	REPLACE: -			DWG N°	REV. 0


This document has been generated for RIO TINTO in the PLANTA COMPRESORA OLACAPATO PROJECT in OLACAPATO, SALTA and must not be used, reproduced, copied or distributed for any other project without written permission from and or compensation due to RIO TINTO.

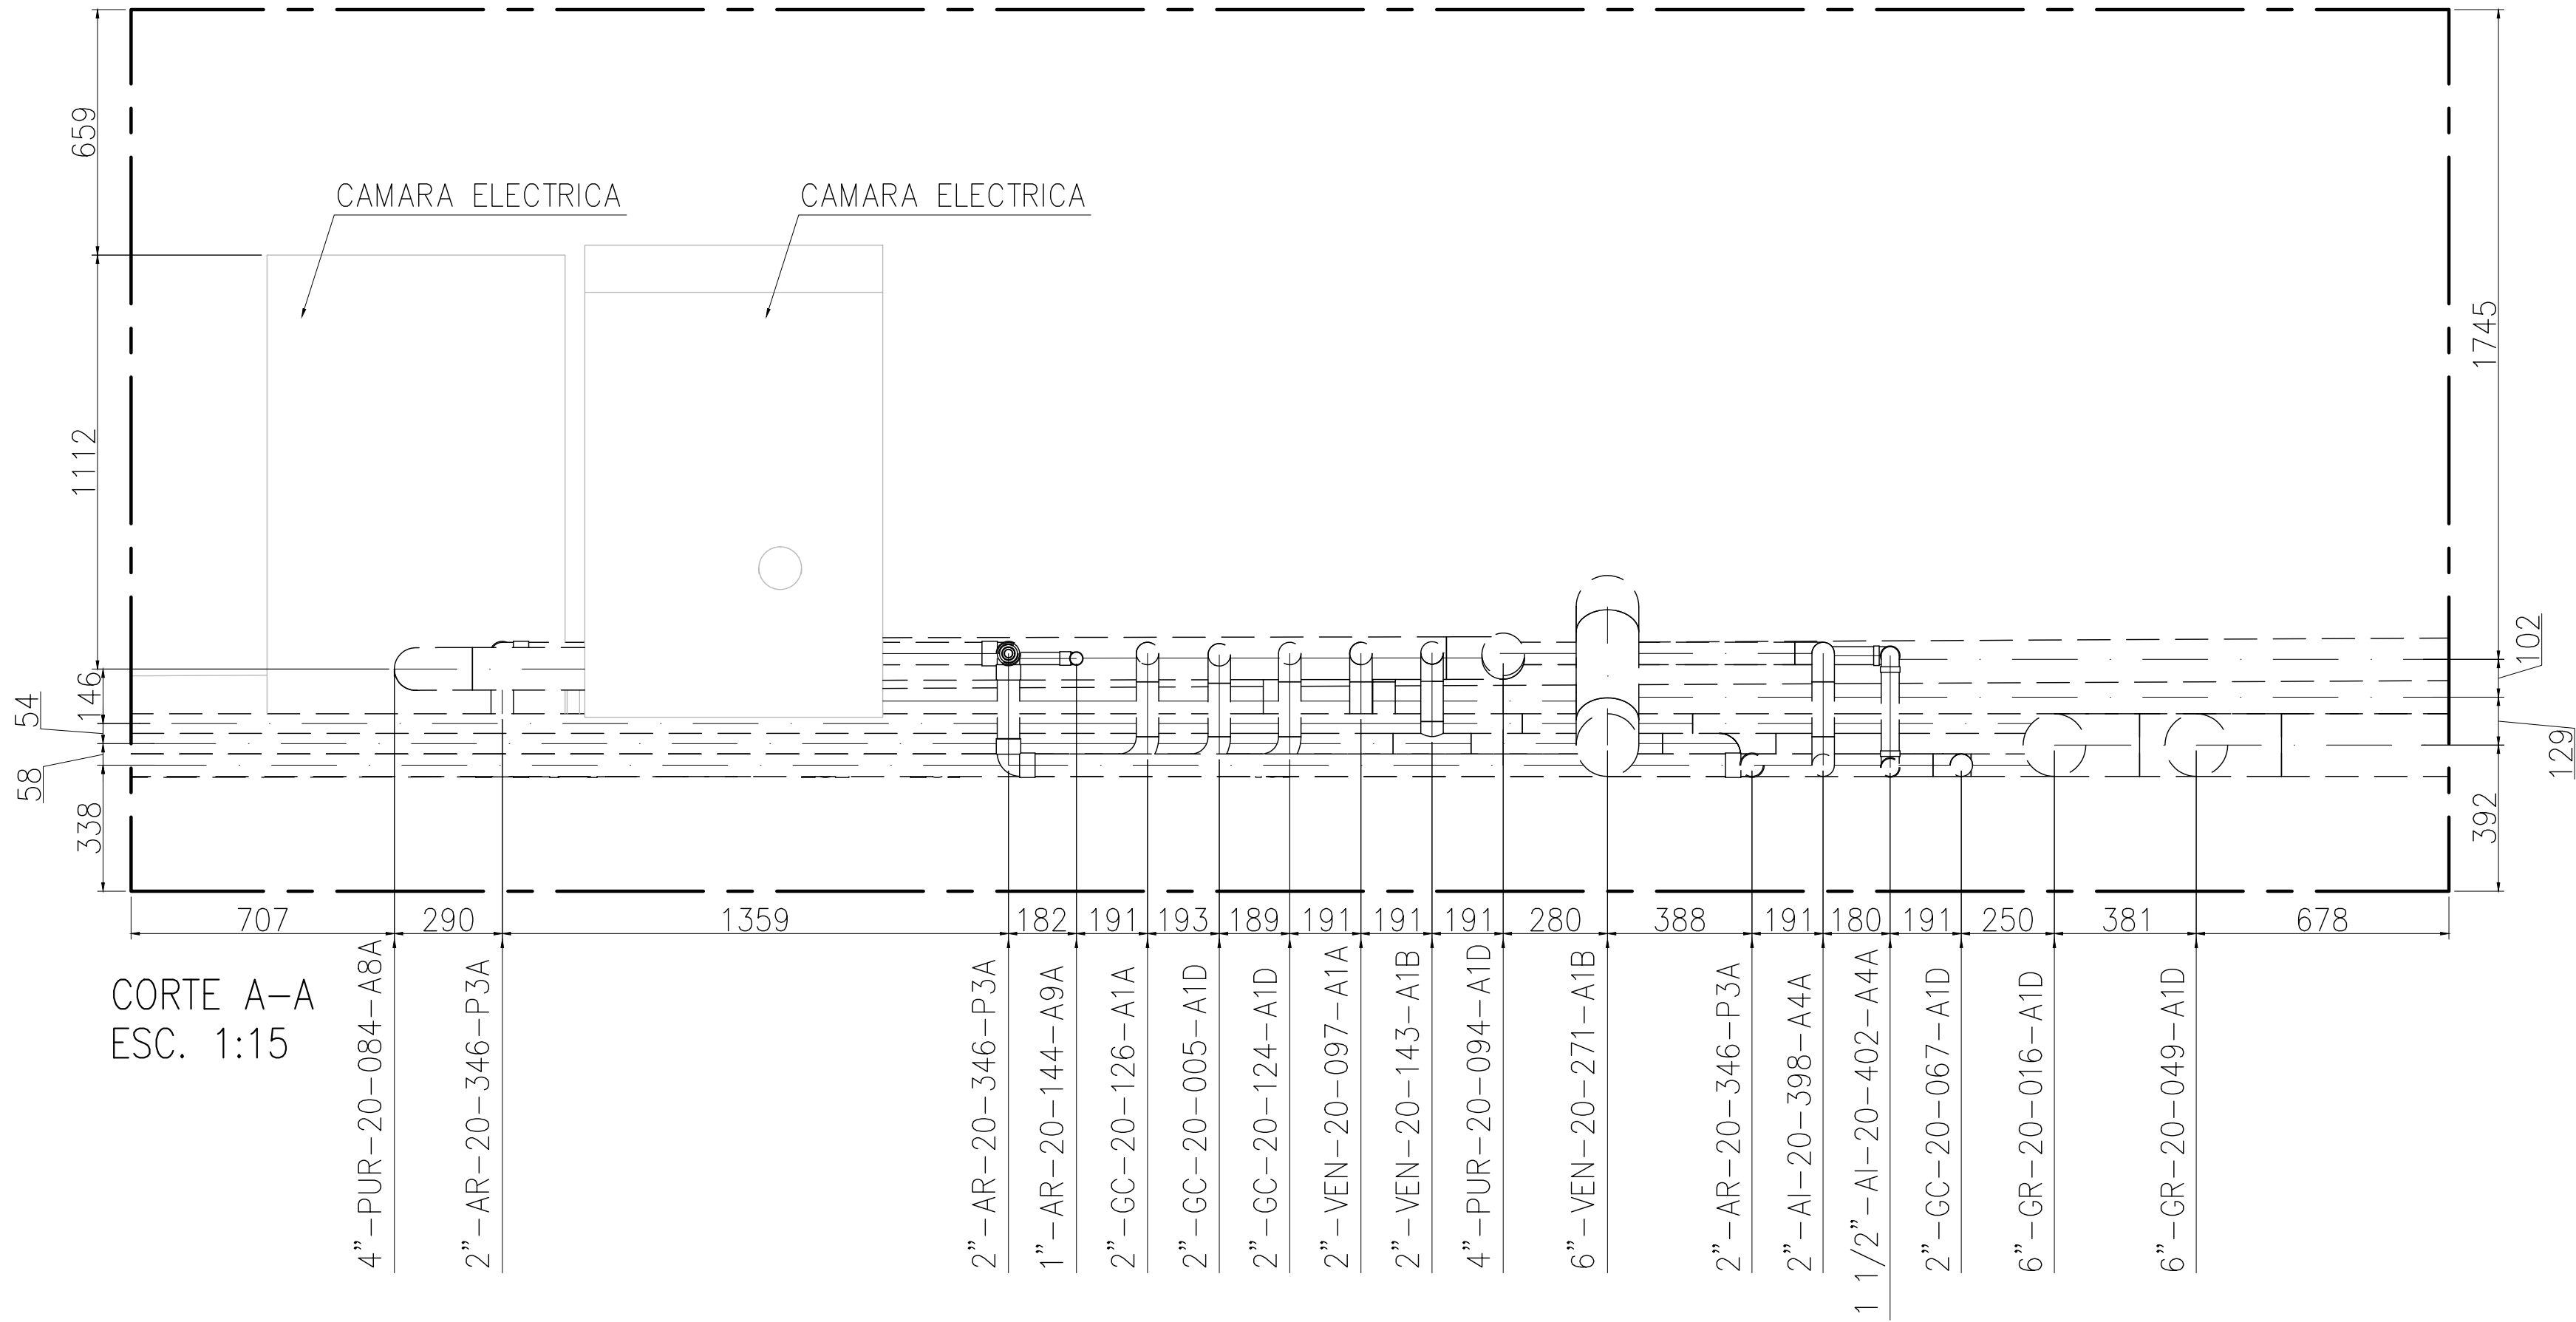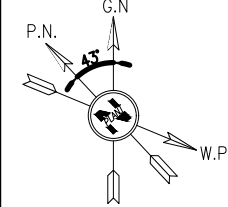

CORTE A-A
ESC. 1:15

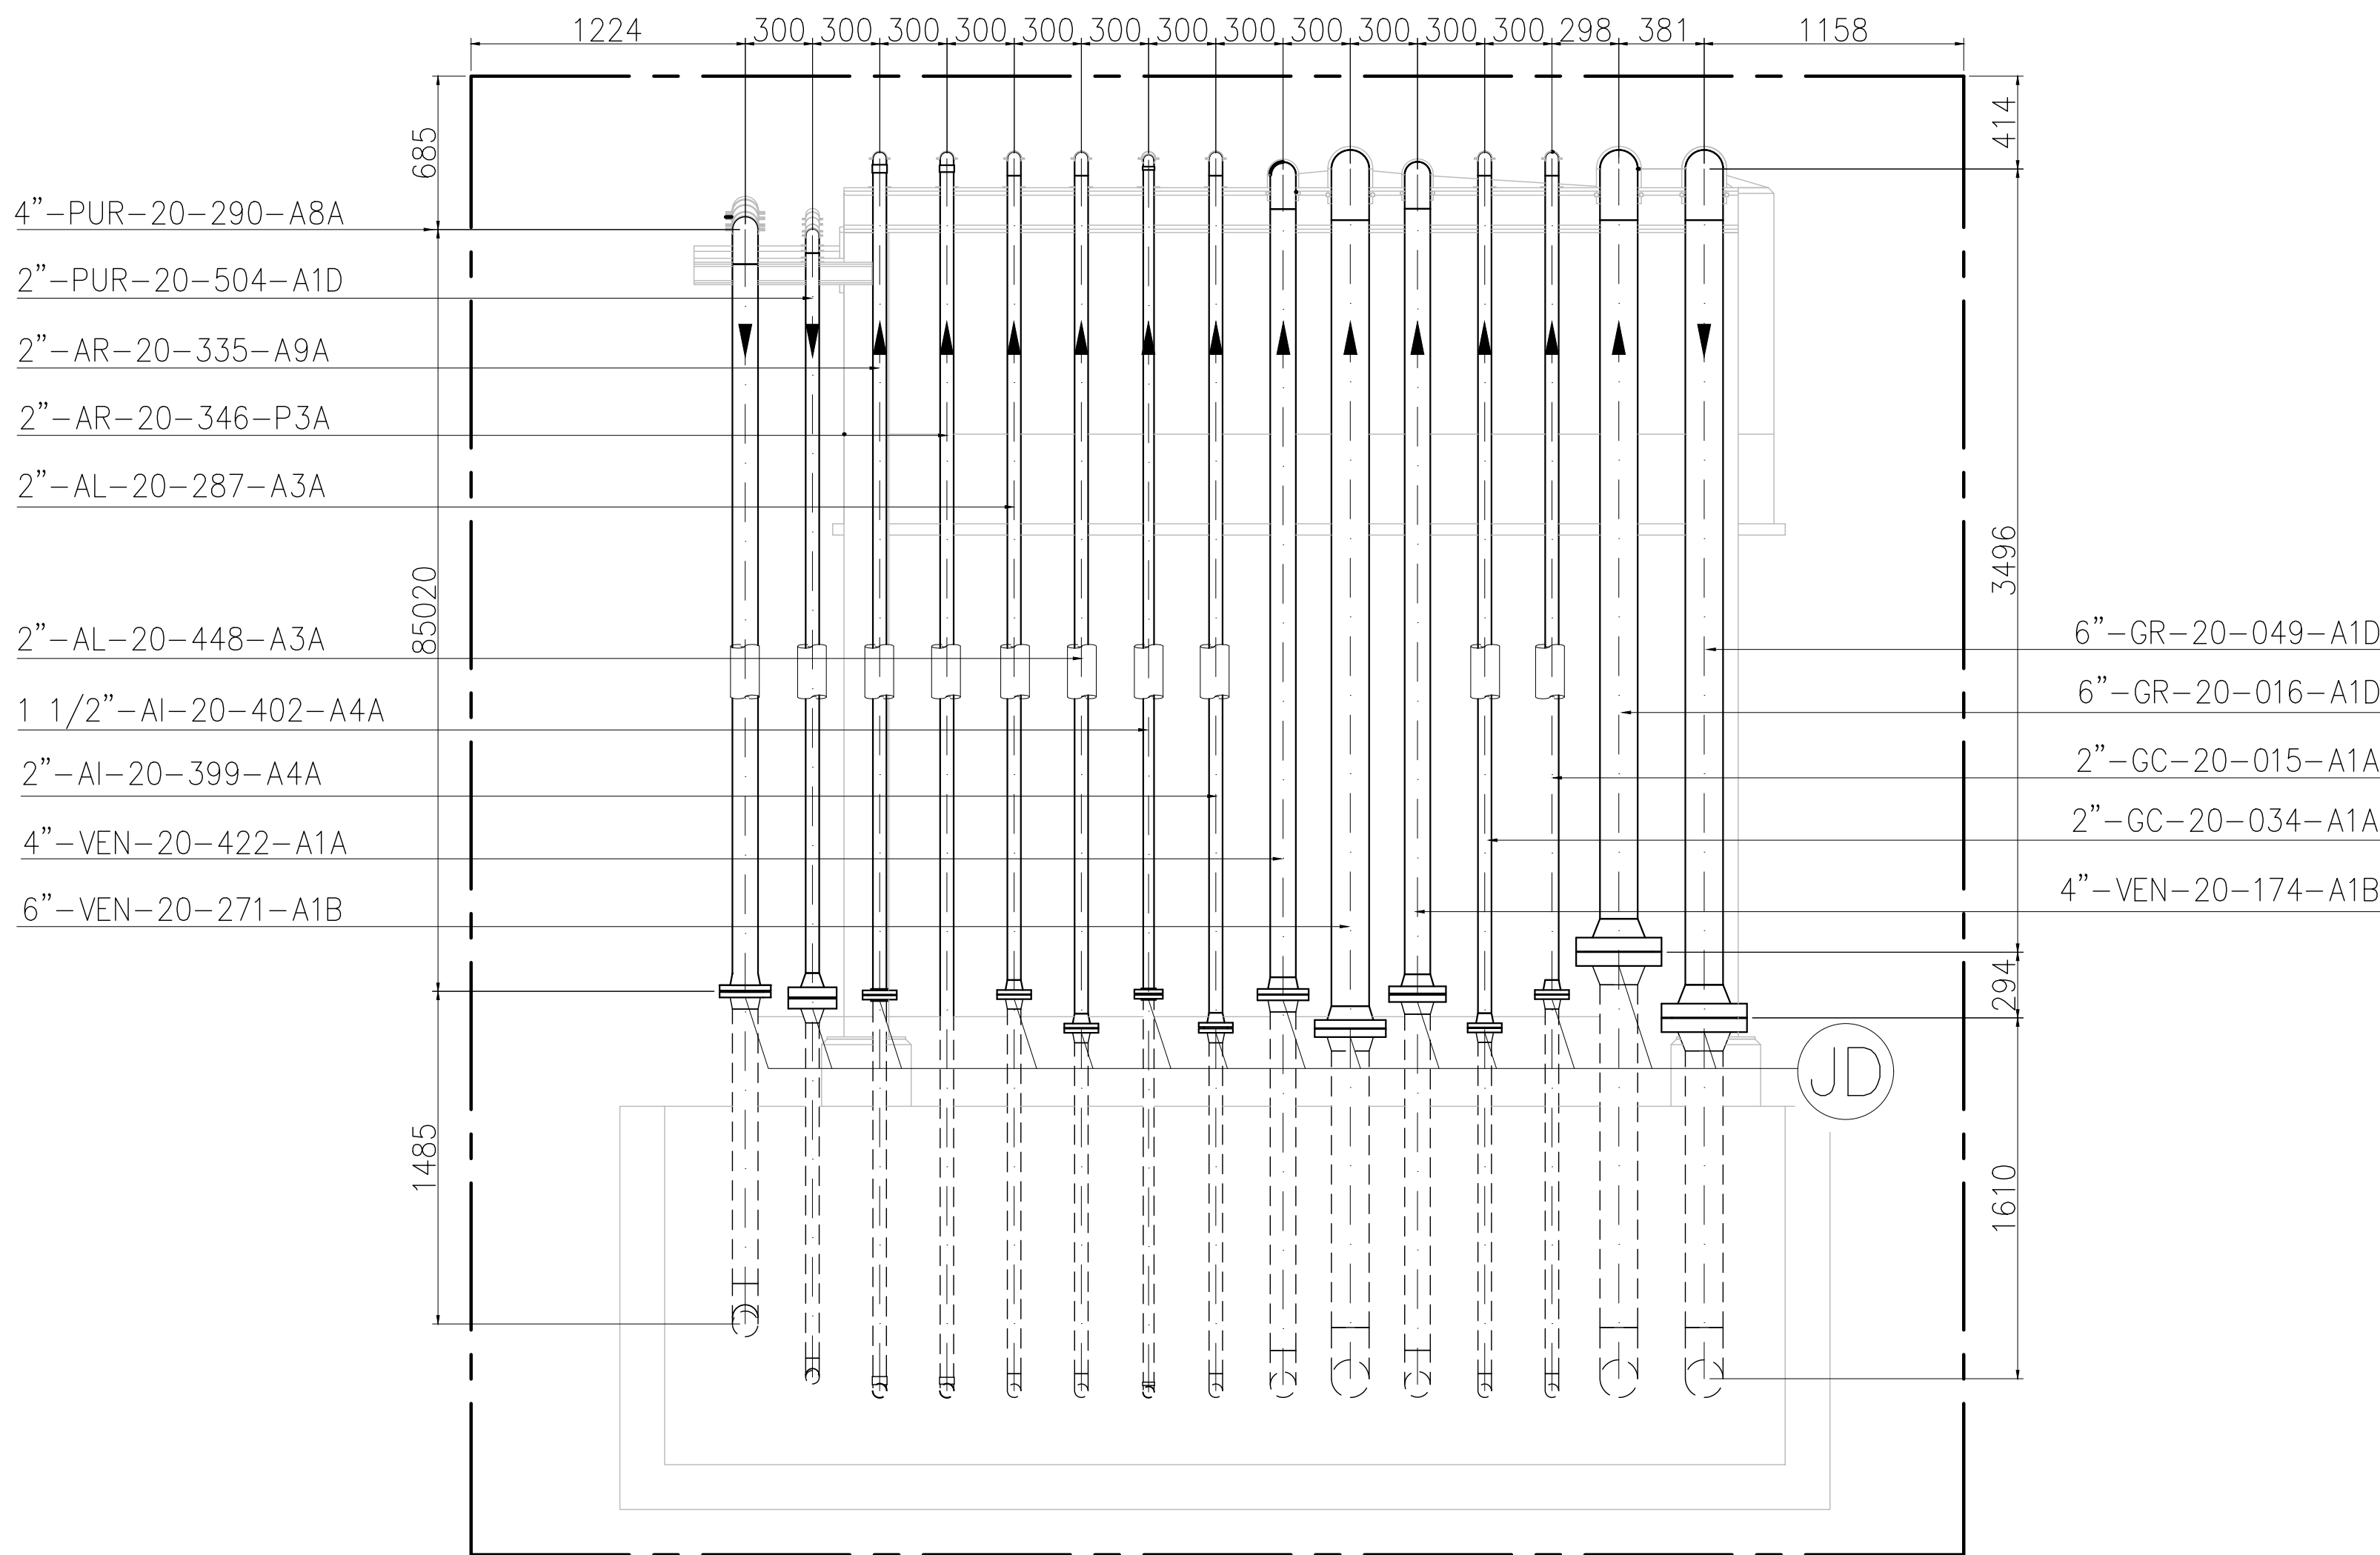

CORTE B-B
ESC. 1:25

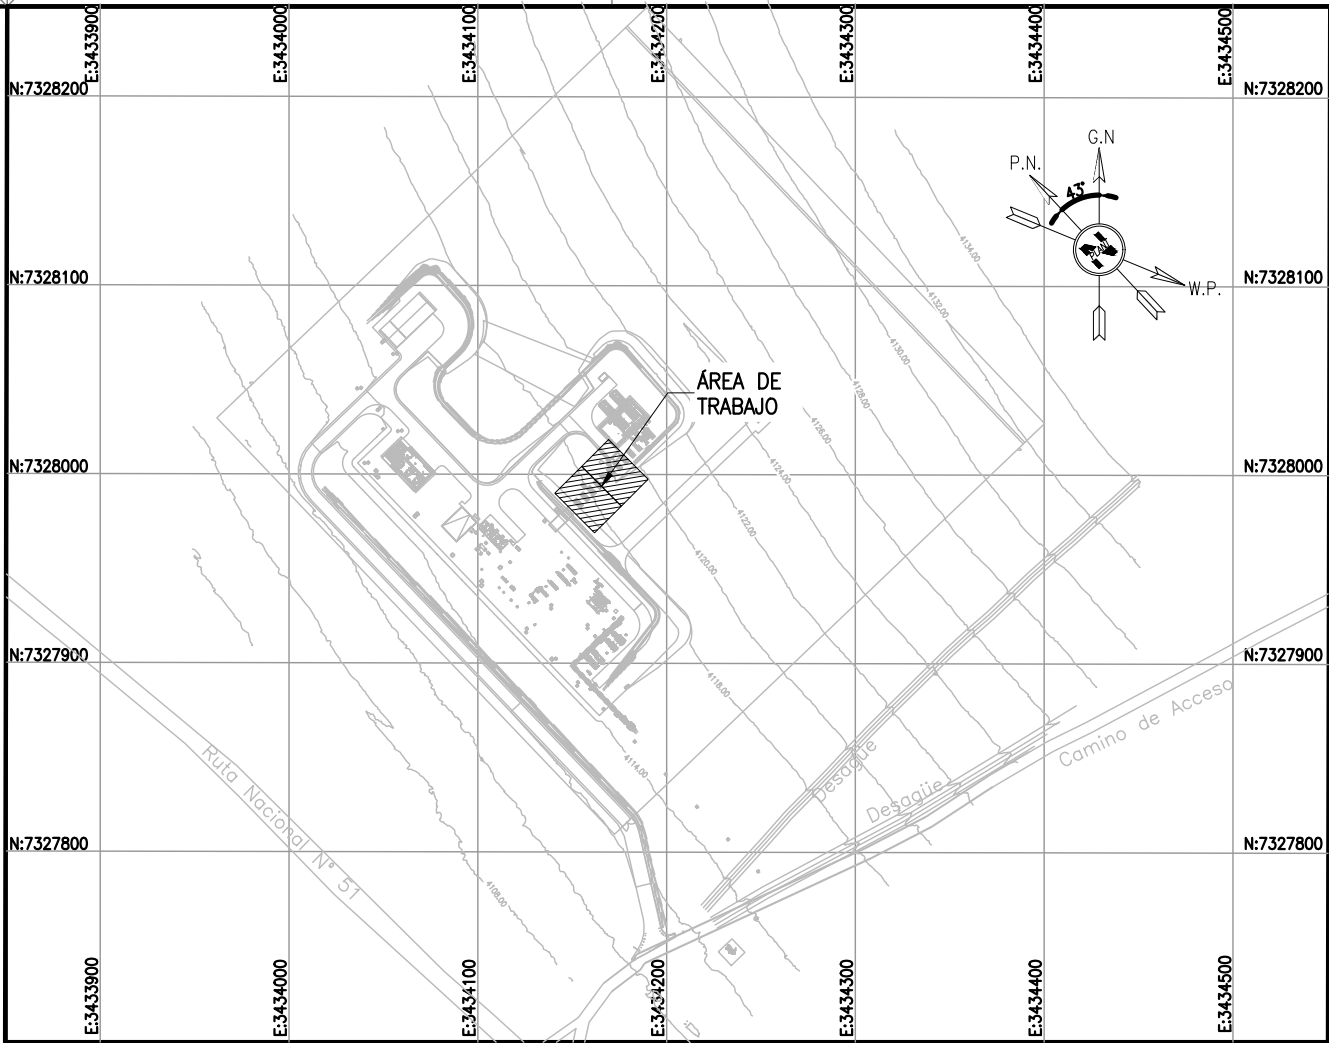

KEY PLAN

NOTES

- 1) TODAS LAS MEDIDAS Y ELEVACIONES ESTAN EN MILIMETROS, SALVO INDICACIÓN CONTRARIA.

OCF-0000-CGI-R-DP-30008	P&ID-SISTEMA DE DRENAJES ABIERTOS Y CERRADOS
OCF-0000-CGI-R-DP-30006	P&ID-SISTEMA DE GAS COMBUSTIBLE Y GAS DE ARRANQUE
OCF-0000-CGI-C-DR-30030	PLANO - DRENAJES - IMPLANTACIÓN DE CÁMARAS
OCF-0000-CGI-C-DT-30006	FUNDACIONES - SLEEPERS PARA SOPORTES DE CAÑERÍAS
OCF-0000-CGI-R-LL-30001	LISTADO - LINEAS
OCF-0000-CGI-P-KP-30001	KEY PLAN - LAYOUT DE CAÑERÍAS
OCF-0000-CGI-P-LY-30001	LAYOUT GENERAL
REFERENCE DRAWING N°	REFERENCE DRAWING TITLE

LEGEND

- BOP.: BOTTOM OF PIPES
- CAÑERÍAS ENTERRADAS
- CAÑERÍAS AEREAS
- CAÑERÍAS AISLADAS
- JD.: JUNTA DIELECTRICA



GERENCIA TÉCNICA

LUGAR: PROVINCIA DE SALTA- DPTO LA POMA

OBRA: PLANTA COMPRESORA OLACAPATO

ESCALA 1:20/40

FECHA 27/06/25

DIBUJO EP

REVISO SS

Aprobado Insp. de REMSA

Observaciones:

O	PARA CONSTRUCCIÓN	25/07/2025	E.P.	J.S.	S.S.
A	PARA INFORMACIÓN	27/06/2025	E.P.	J.S.	S.S.
REV	DESCRIPTION	DATE	DRAW	REVIEW	APPROVE



CUSTOMER:


AREA: -

SUB-AREA: -

SCALE: INDICADAS

SHEET: 3 - 4

REPLACE: -

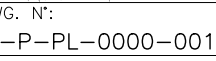

EDC DWG. N°: 1079-P-PL-0000-0014

RIO TINTO DWG. N°: OCF-0000-CGI-P-DT-30014



SITE/PROJECT: OCF/PLANTA COMPRESORA OLACAPATO

TITLE: PLANO - AREA 14 INTERCONEXIONES

DWG N°: OCF-0000-CGI-P-DT-30014

REV. 0

This document has been generated for RIO TINTO in the PLANTA COMPRESORA OLACAPATO PROJECT in OLACAPATO, SALTA and must not be used, reproduced, copied or distributed for any other project without written permission from and or compensation due to RIO TINTO.

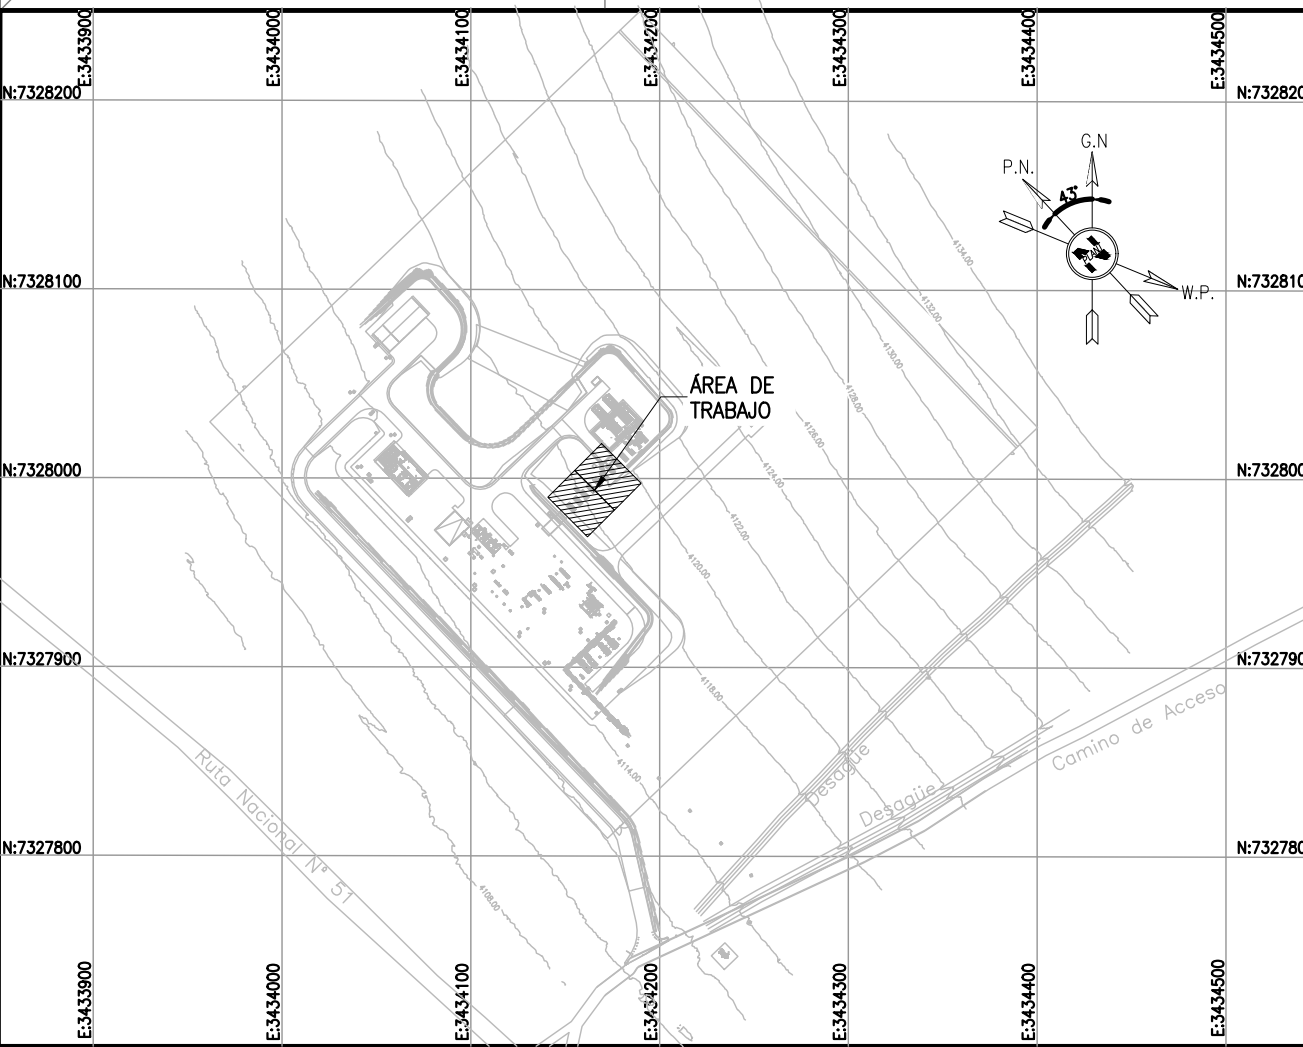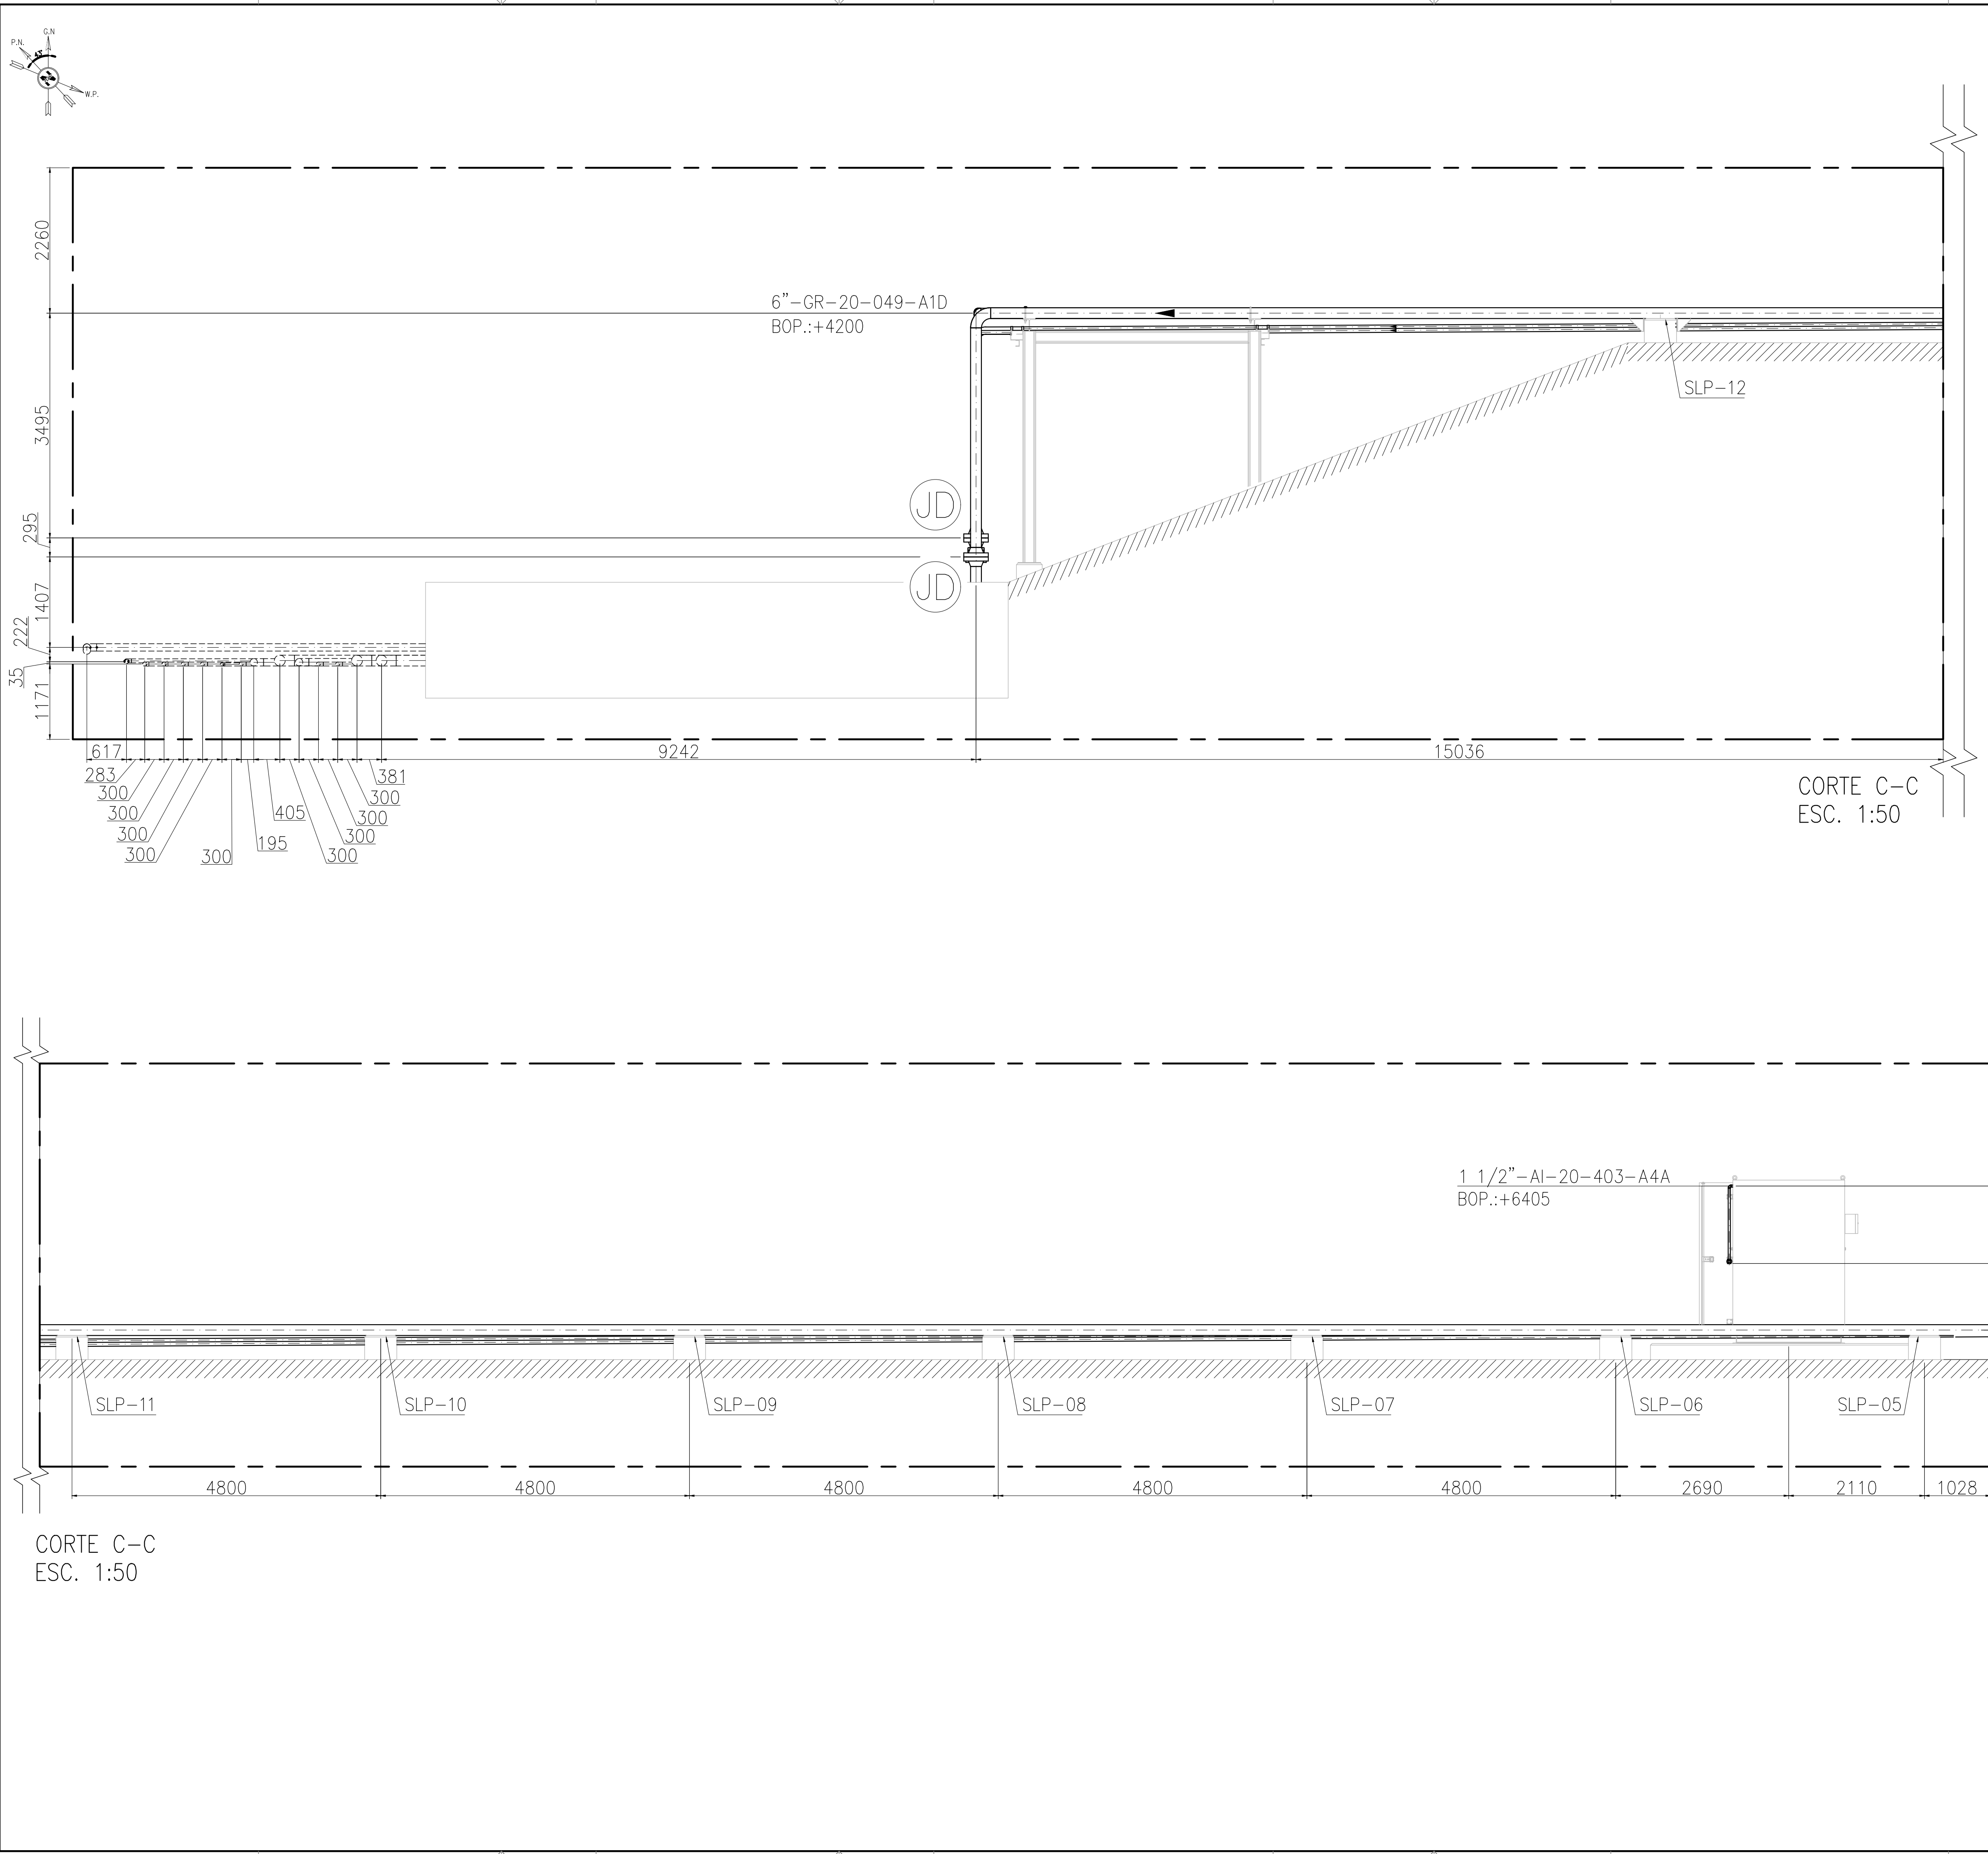

NOTES

1) TODAS LAS MEDIDAS Y ELEVACIONES ESTAN EN MILIMETROS, SALVO INDICACIÓN CONTRARIA.

OCP-0000-CGI-R-DP-30008	P&ID-SISTEMA DE DRENAJES ABIERTOS Y CERRADOS
OCP-0000-CGI-R-DP-30006	P&ID-SISTEMA DE GAS COMBUSTIBLE Y GAS DE ARRANQUE
OCP-0000-CGI-C-DR-30030	PLANO - DRENAJES - IMPLANTACIÓN DE CÁMARAS
OCP-0000-CGI-C-DT-30006	FUNDACIONES - SLEEPERS PARA SOPORTES DE CAÑERÍAS
OCP-0000-CGI-R-LL-30001	LISTADO - LINEAS
OCP-0000-CGI-P-KP-30001	KEY PLAN - LAYOUT DE CAÑERÍAS
OCP-0000-CGI-P-LY-30001	LAYOUT GENERAL
REFERENCE DRAWING N°	REFERENCE DRAWING TITLE

LEGEND	
BOP.:	BOTTOM OF PIPES
	CAÑERÍAS ENTERRADAS
	CAÑERÍAS AEREAS
	CAÑERÍAS AISLADAS
JD.:	JUNTA DIELECTRICA

 remsa ENERGÍA Y MINERÍA SALTENA				GERENCIA TÉCNICA	
LUGAR: PROVINCIA DE SALTA – DPTO LA POMA				PLANO PARA APROBACIÓN DE REMSA Y GASNOR.	
OBRA: PLANTA COMPRESORA OLACAPATO					
ESCALA 1:20/40	FECHA 27/06/25	DIBUJO EP	REVISO SS	Observaciones:	
Aprobado Insp. de REMSA					

O	PARA CONSTRUCCIÓN	25/07/2025	E.P.	J.S.	S.S.
A	PARA INFORMACIÓN	27/06/2025	E.P.	J.S.	S.S.

REV	DESCRIPTION		DATE	DRAW	REVIEW	APPROVE
	CUSTOMER:		SITE/PROJECT: OCP/PLANTA COMPRESORA OLACAPATO			
	AREA:	—		TITLE: PLANO - AREA 14 INTERCONEXIONES		
	SUB-AREA:	—				
SCALE: INDICADAS		EDC DWG. N°: 1079-P-PL-0000-0014				
SHEET: 4 - 4		RIO TINTO DWG. N°: OCP-0000-CGI-P-DT-30014	DWG N°: OCP-0000-CGI-P-DT-30014	REV. 0		
		REPLACE: —				