
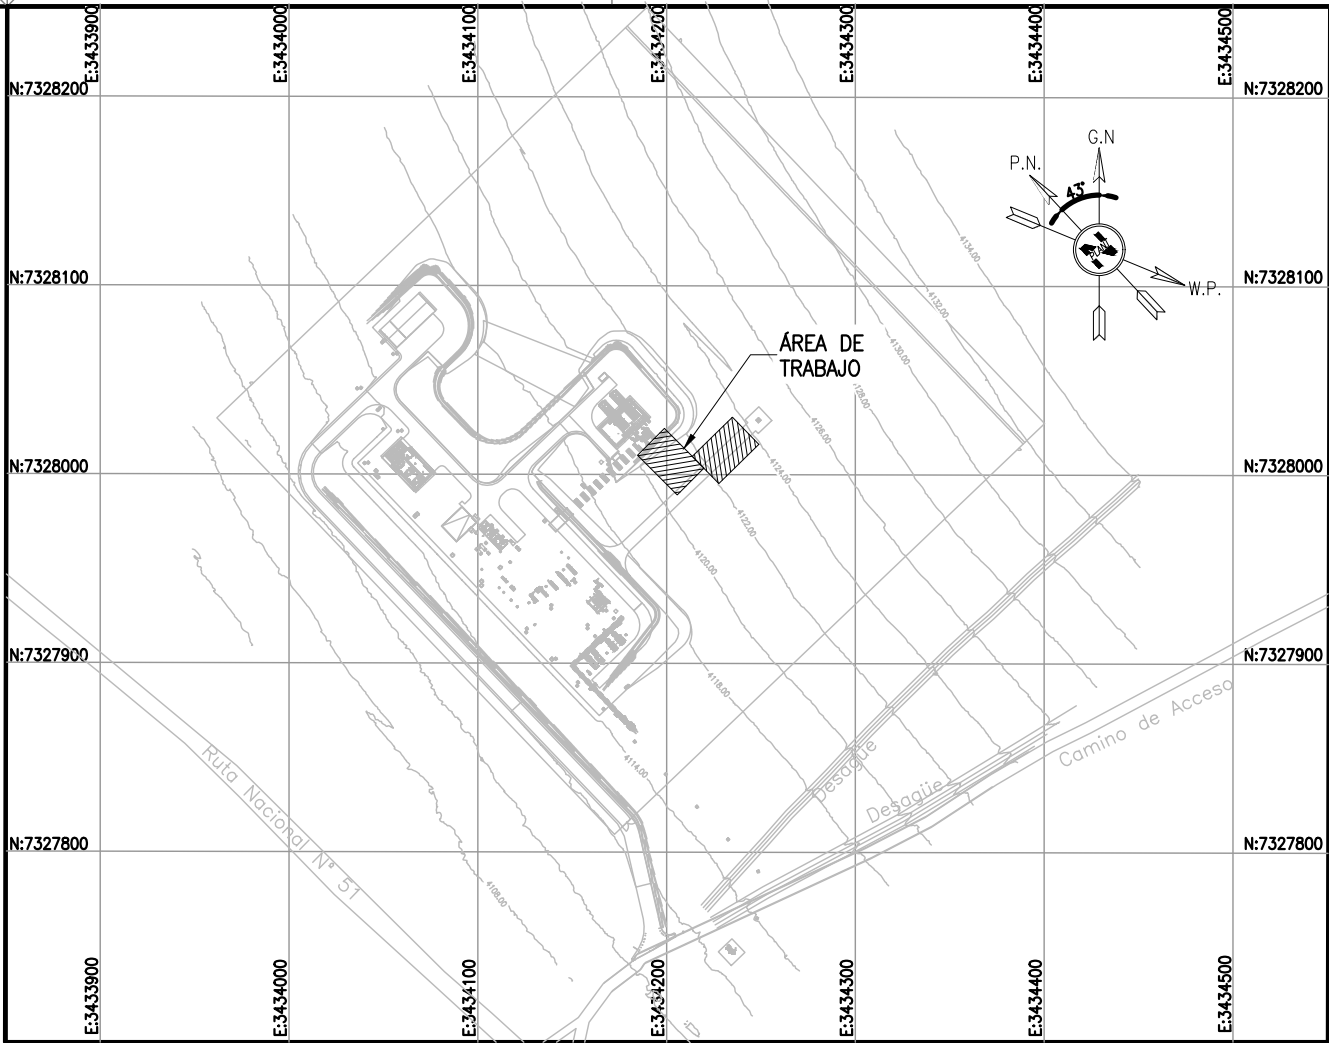


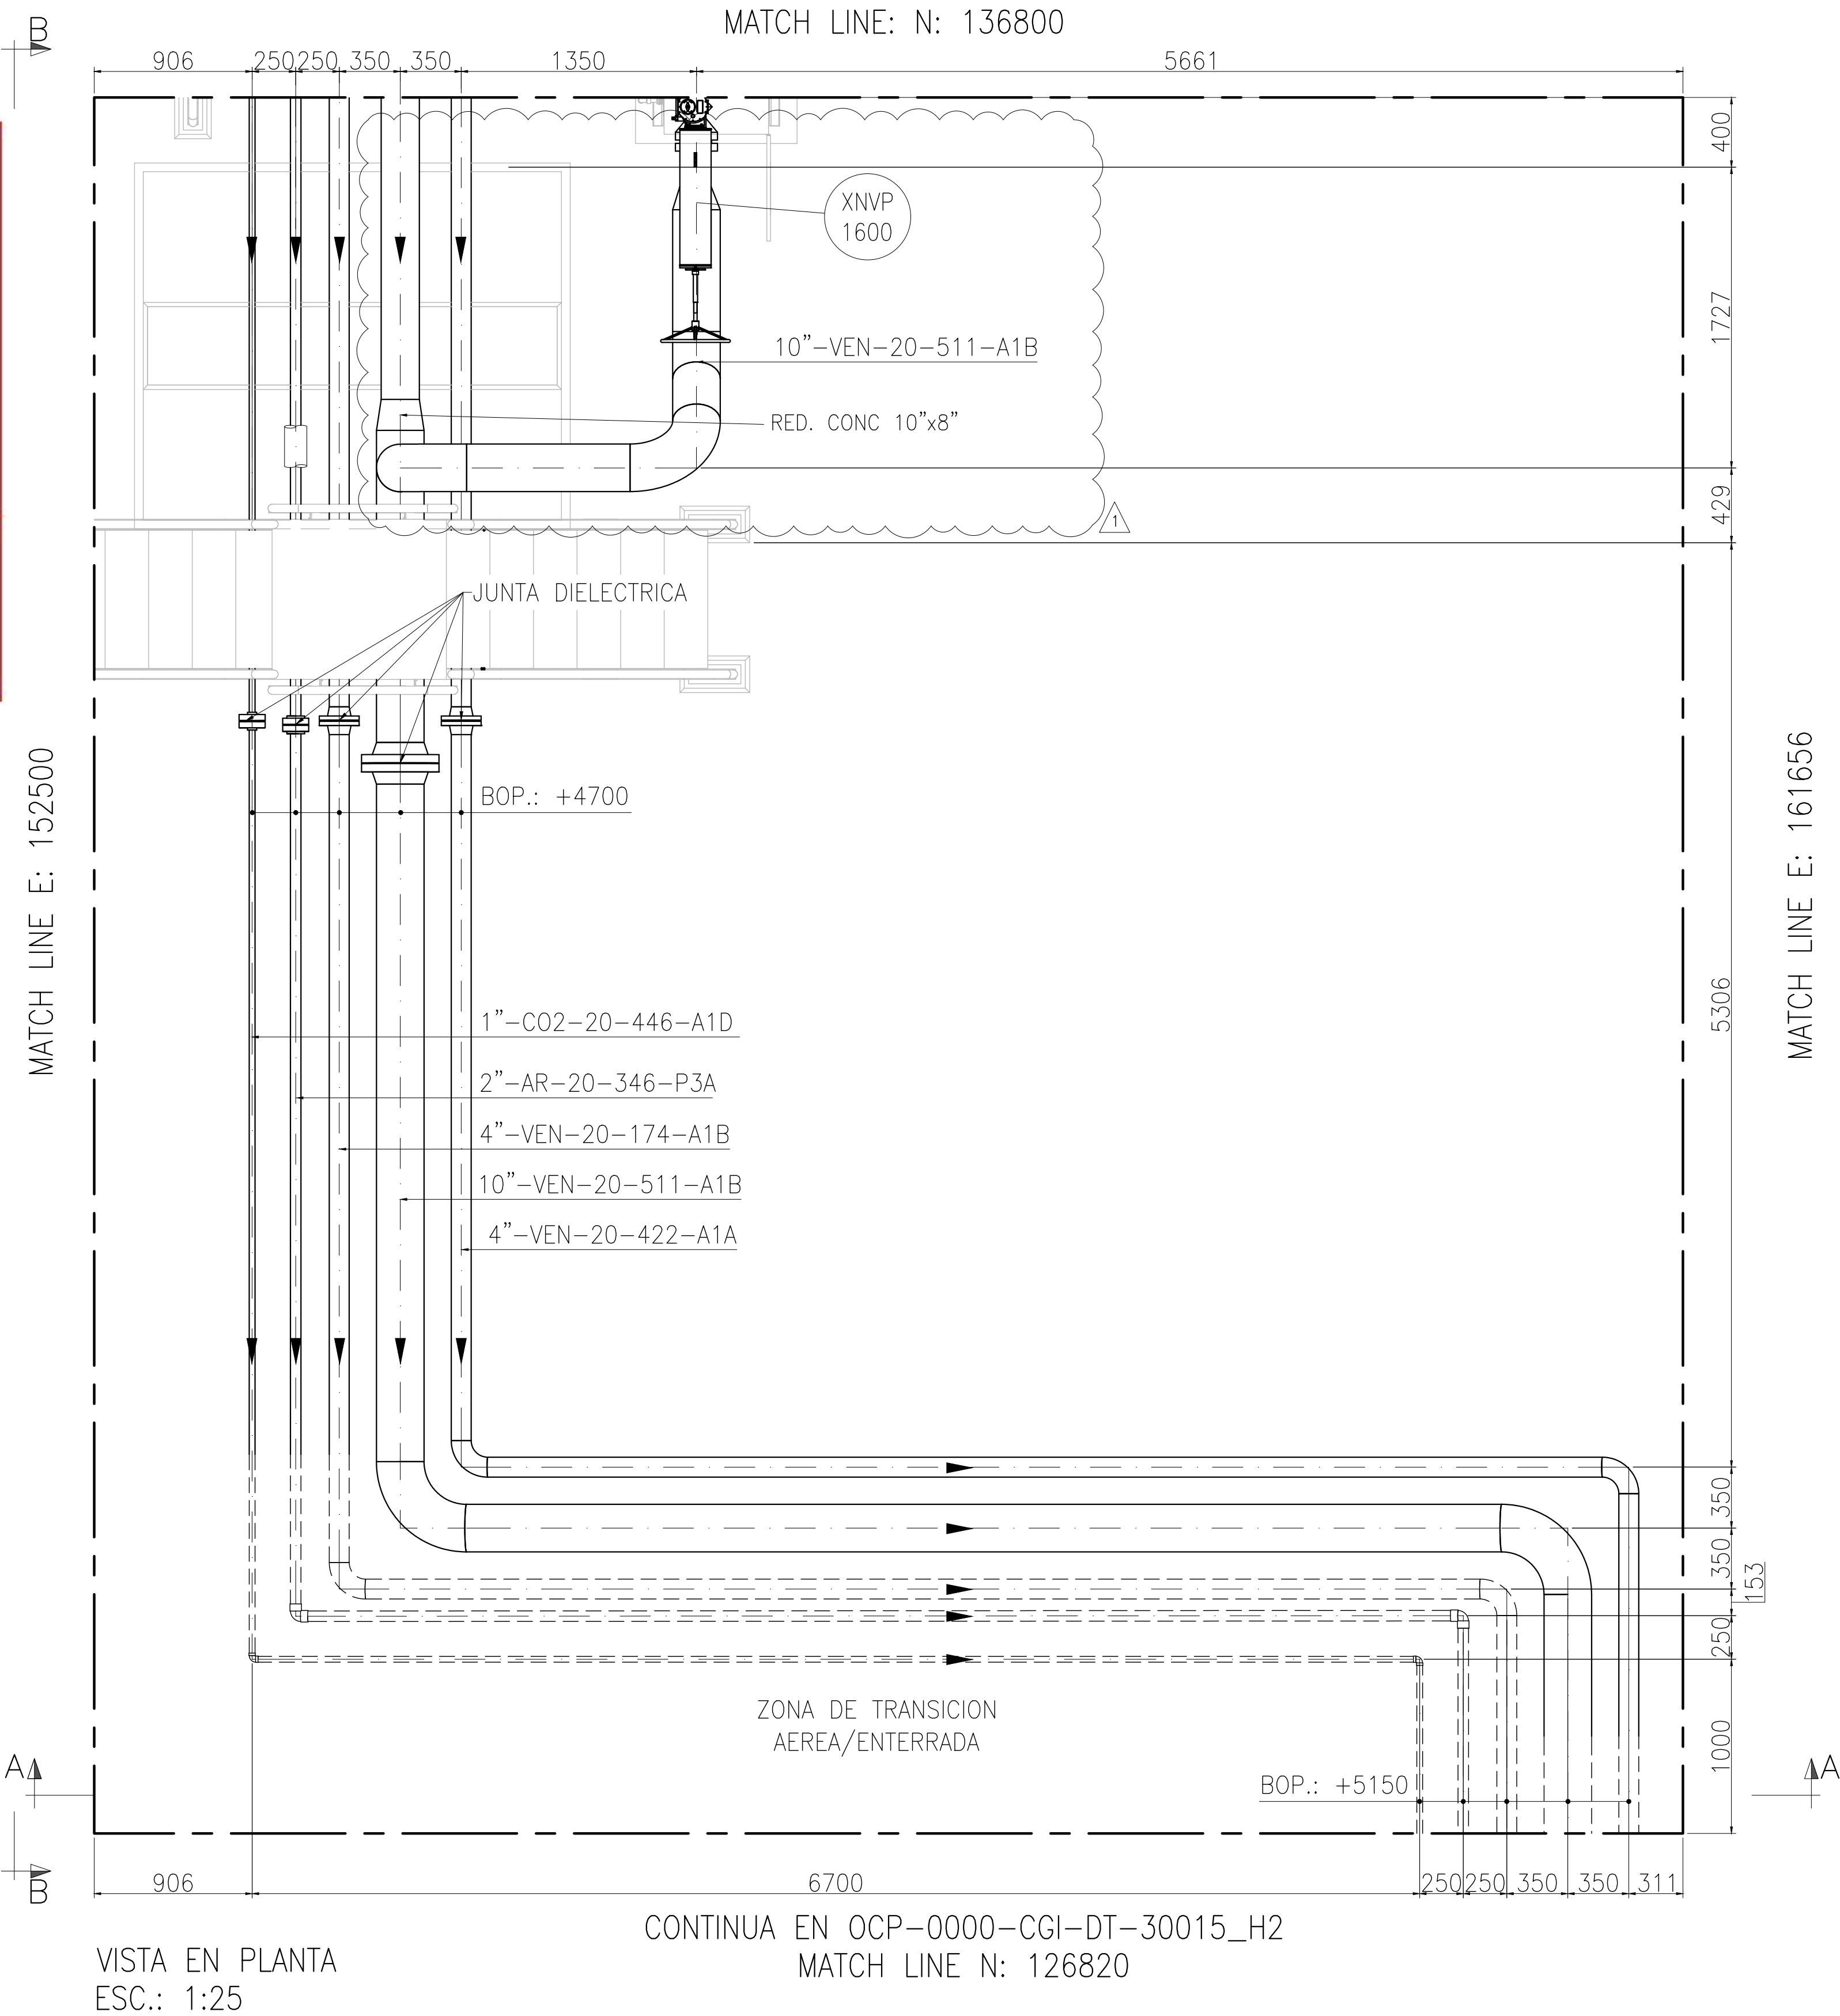

## KEY PLAN

## NOTES

- 1) TODAS LAS DIMENSIONES EXPRESADAS EN MILÍMETROS, SALVO INDICACIÓN CONTRARIA Y DEBERÁN SER VERIFICADAS EN OBRA.
- 2) LAS ELEVACIONES SE EXPRESAN EN METROS. EL 0.00 : 0.00 DE PLANTA CORRESPONDE A LAS COORDENADAS N:7327810.108, E:3434172.433 DEL MARCO REFERENCIAL GEODÉSICO POSGAR 2007. SISTEMA DE PROYECCIÓN DE COORDENADAS GAUSS-KRUGER FAJA 3.
- 3) EL NIVEL 0.00 CORRESPONDE AL NIVEL 4115.20 M.S.N.M DE LA PLANTA.






|   |   |
|---|---|
| <p> OCP-0000-CGI-R-DP-30007<br/> OCP-0000-CGI-R-DP-30003<br/> OCP-0000-CGI-P-KP-30001<br/> OCP-0000-CGI-R-LL-30001<br/> OCP-0000-CGI-P-LY-30000 </p> <p><b>REFERENCE DRAWING N°</b></p> | <p> P&amp;ID - SISTEMA DE VENTEO DE GAS<br/> P&amp;ID - SISTEMA DE COMPRESIÓN<br/> KEY PLAN - LAYOUT DE CAÑERÍAS<br/> LISTADO - LINEAS<br/> LAYOUT GENERAL </p> <p><b>REFERENCE DRAWING TITLE</b></p> |
|---|---|

### LEGEND

- |                                                                                       |                             |
|---------------------------------------------------------------------------------------|-----------------------------|
|  | CAÑERÍAS ENTERRADAS         |
|  | CAÑERÍAS AEREAS             |
|  | CAÑERÍAS AISLADAS           |
| BOP.:                                                                                 | BOTTOM OF PIPES             |
| EL.:                                                                                  | ELEVACIÓN                   |
| N.P.T.:                                                                               | NIVEL DE PROYECTO TERMINADO |
| JD.:                                                                                  | JUNTA DIELECTRICA           |

|   |                   |   |              |                                               |                         |        |         |
|---|-------------------|---|--------------|-----------------------------------------------|-------------------------|--------|---------|
| <br><b>remsa</b><br>ENERGÍA Y MINERÍA SALTENA |                   |   |              | GERENCIA TÉCNICA                              |                         |        |         |
| LUGAR: PROVINCIA DE SALTA- DPTO LA POMA                                                                                            |                   |   |              | PLANO PARA APROBACIÓN DE REMSA Y GASNOR.      |                         |        |         |
| OBRA: PLANTA COMPRESORA OLACAPATO                                                                                                  |                   |   |              |                                               |                         |        |         |
| ESCALA<br>1:25   | FECHA<br>04/07/25 | DIBUJO<br>EP                                                                                                   | REVISO<br>SS | Observaciones:                                |                         |        |         |
| Aprobado Insp. de REMSA   |                   |   |              |                                               |                         |        |         |
|   |                   |   |              |                                               |                         |        |         |
| 1   | PARA CONSTRUCCIÓN |   |              | 15/08/2025                                    | F.O.                    | J.S.   | S.S.    |
| 0   | PARA CONSTRUCCIÓN |   |              | 01/08/2025                                    | A.N.                    | J.S.   | S.S.    |
| A   | PARA INFORMACIÓN  |   |              | 04/07/2025                                    | E.P.                    | J.S.   | S.S.    |
| REV   | DESCRIPTION       |   |              | DATE                                          | DRAW                    | REVIEW | APPROVE |
| CUSTOMER:   |                   |   |              |                                               |                         |        |         |
| AREA: —   |                   |  <b>GECO</b><br>GEOTECNIA |              | SITE/PROJECT: OCP/PLANTA COMPRESORA OLACAPATO |                         |        |         |
| SUB-AREA: —   |                   |   |              |                                               |                         |        |         |
| SCALE: 1:25   |                   |   |              |                                               |                         |        |         |
| SHEET: 1 - 4   |                   |   |              |                                               |                         |        |         |
|                                               |                   | EDC DWG. N°:<br>1079-P-PL-0000-0015                                                                            |              | TITLE: PLANO - AREA 15 INTERCONEXIONES        |                         |        |         |
|   |                   | RIO RINTO DWG. N°:<br>OCP-0000-COI-P-DT-30015                                                                  |              |                                               |                         |        |         |
|   |                   | REPLACE:   |              | DWG N°                                        | OCP-0000-COI-P-DT-30015 |        | REV. 1  |

This document has been generated for RIO TINTO in the PLANTA COMPRESORA OLACAPATO PROJECT in OLACAPATO, SALTA and must not be used, reproduced, copied or distributed for any other project without written permission from and or compensation due to RIO TINTO.

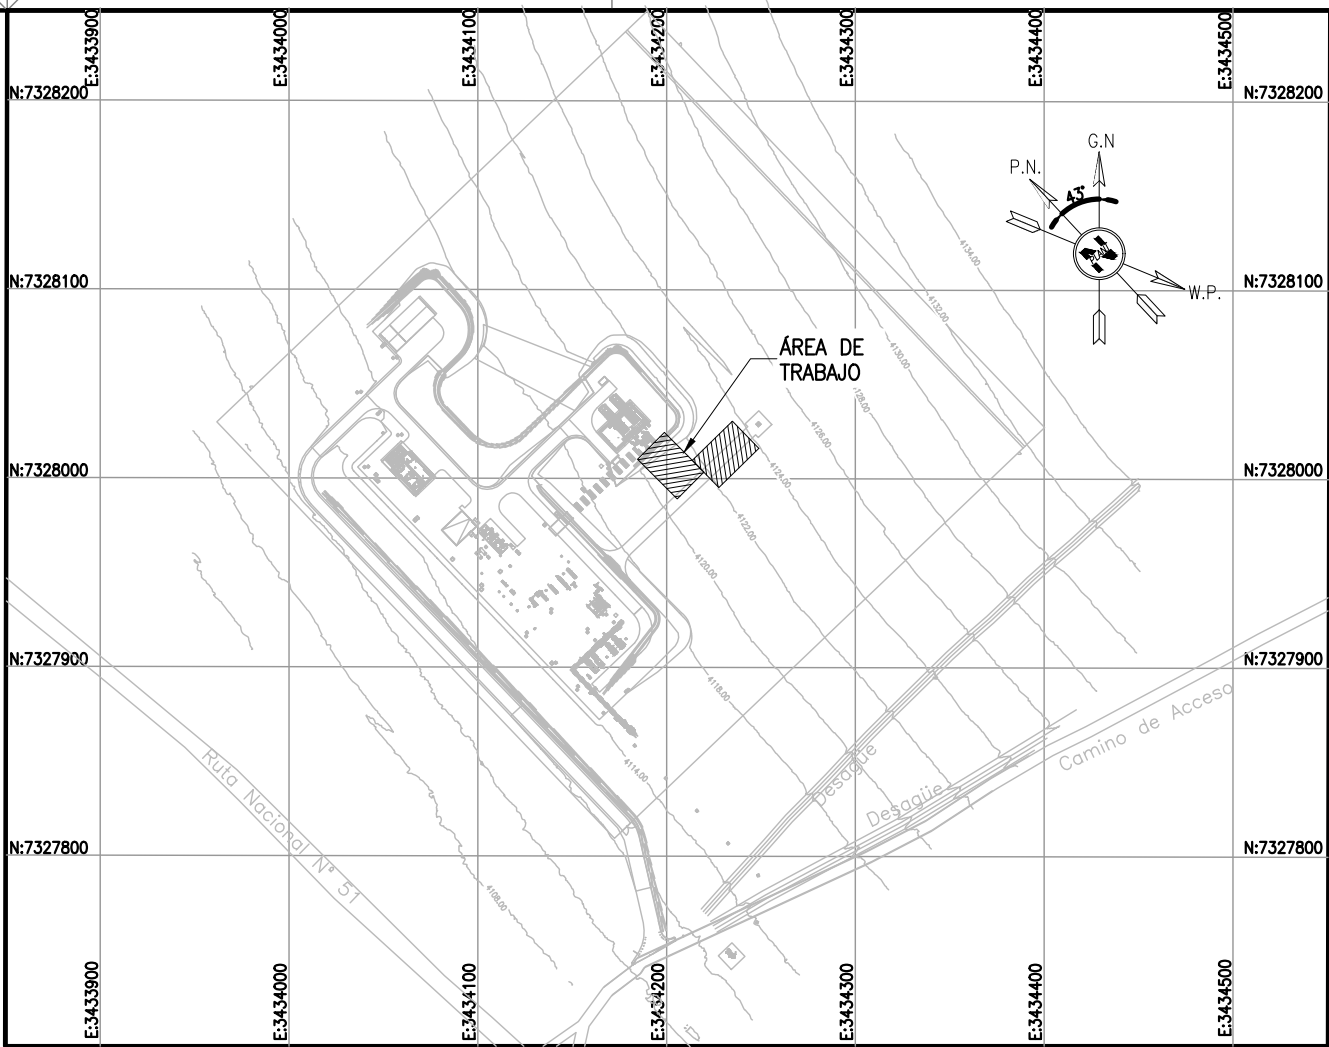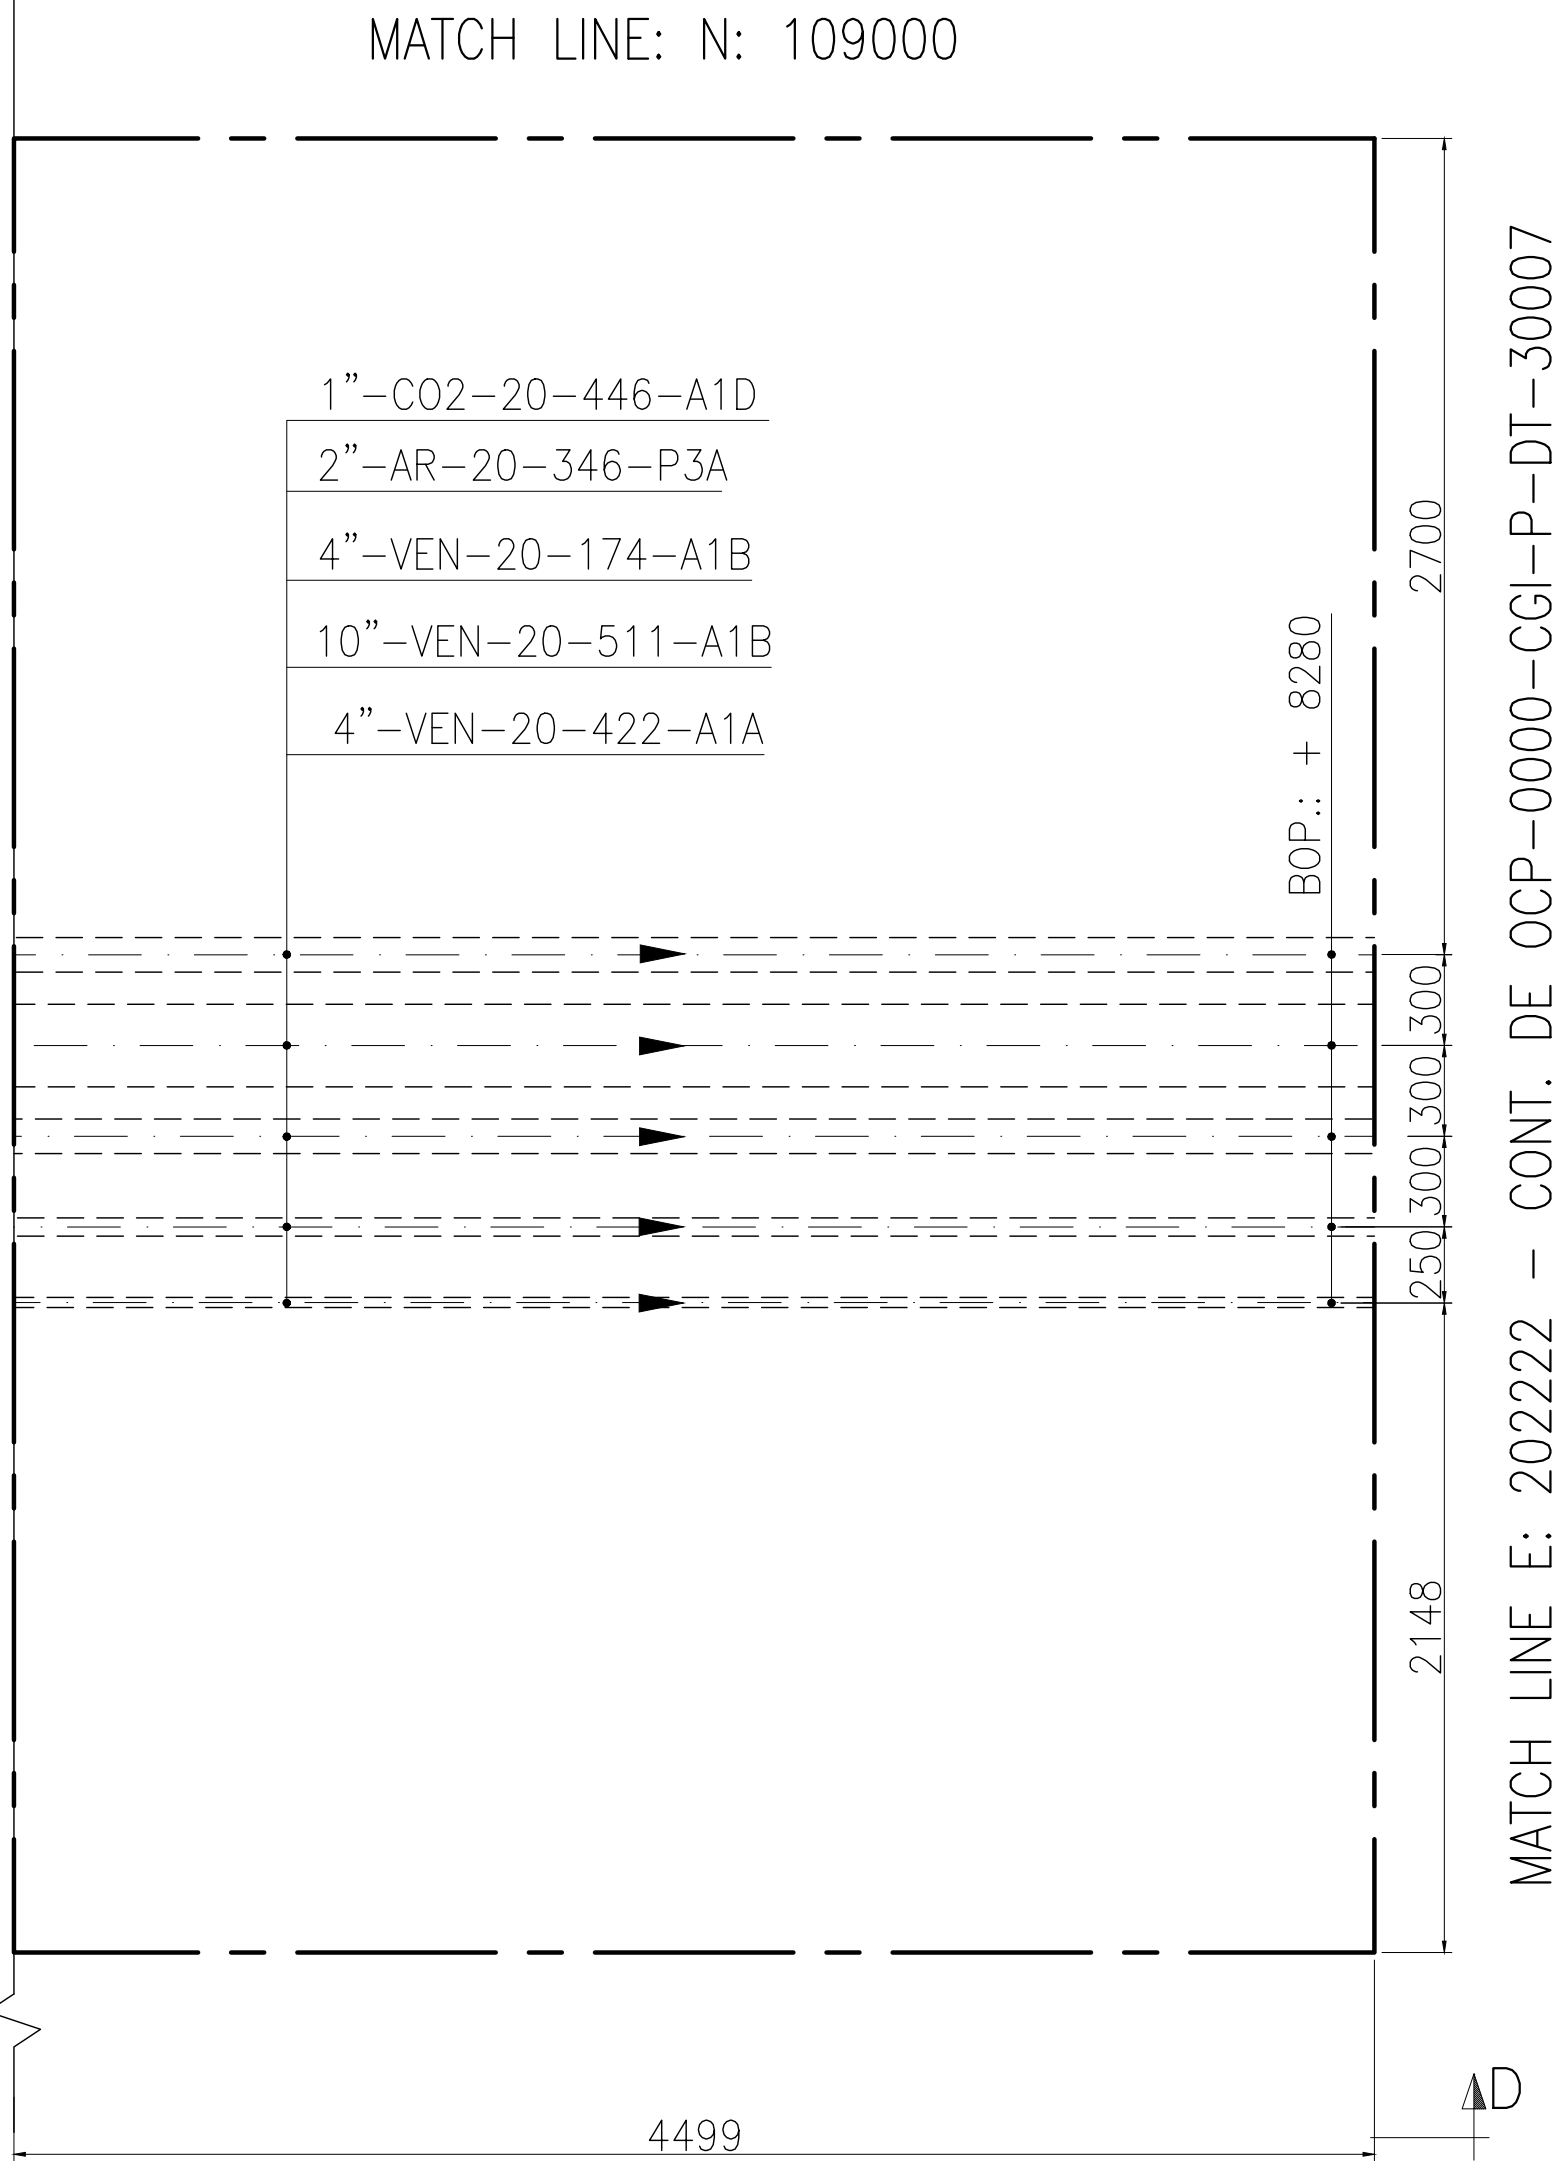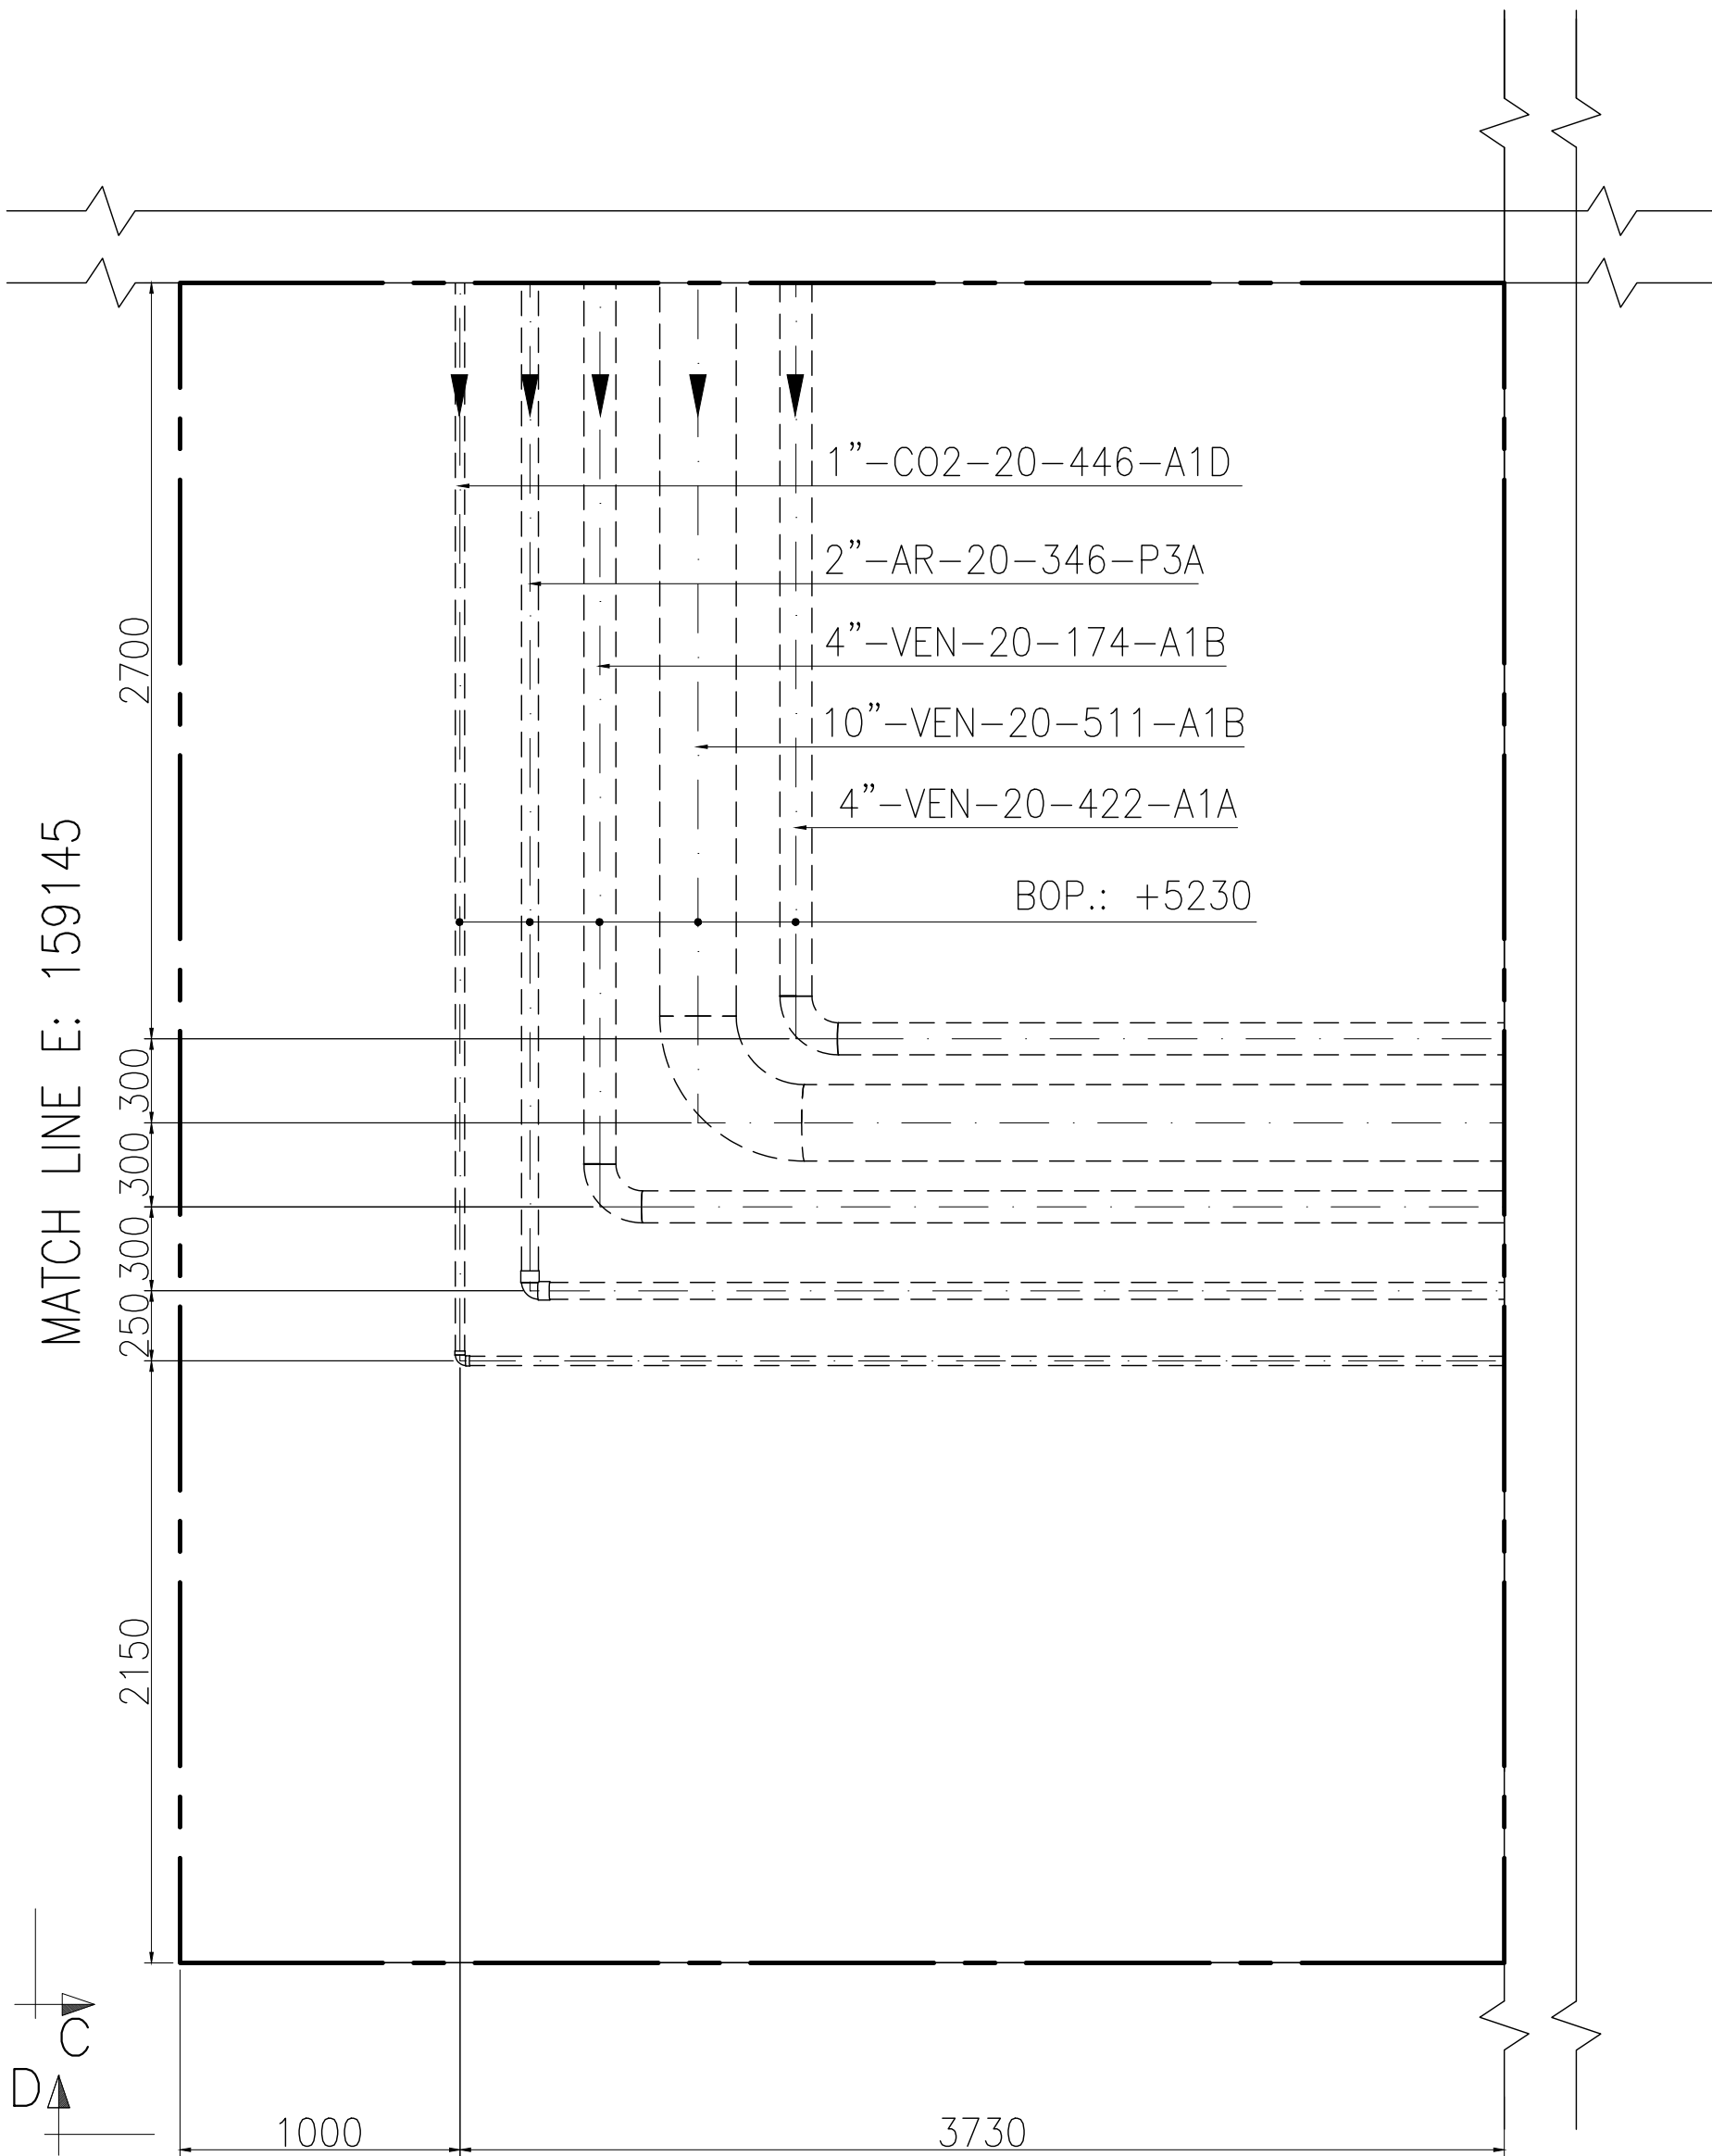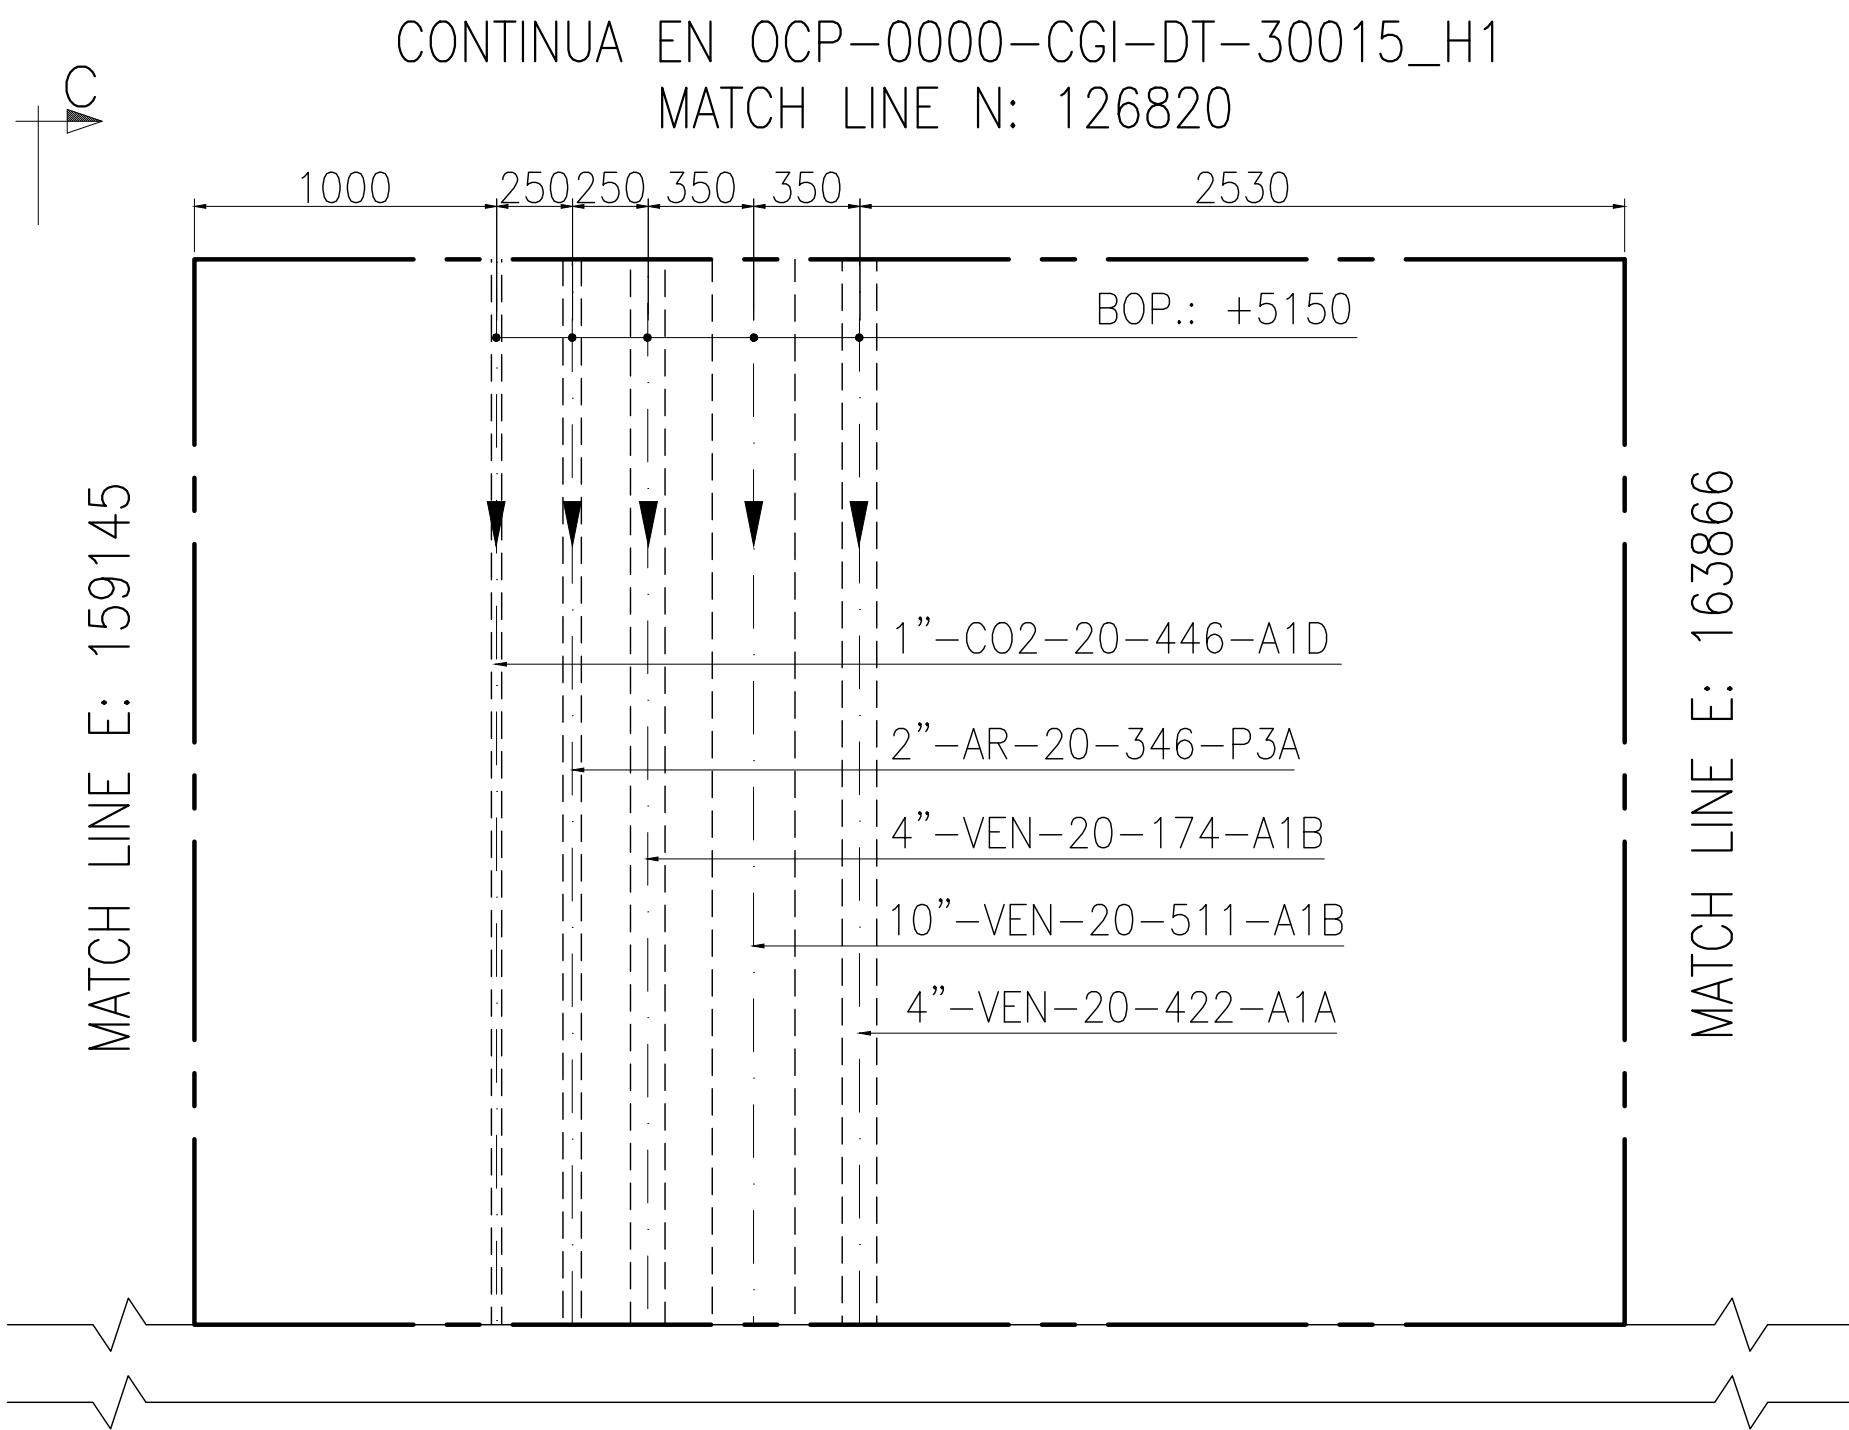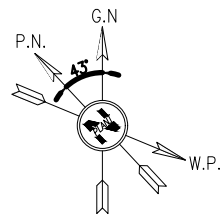

#### NOTES

- TODAS LAS DIMENSIONES EXPRESADAS EN MILIMETROS, SALVO INDICACIÓN CONTRARIA Y DEBERÁN SER VERIFICADAS EN OBRA.
- LAS ELEVACIONES SE EXPRESAN EN METROS, EL 0.00 ; 0.00 DE PLANTA CORRESPONDE A LAS COORDENADAS N:7327810.108, E:3434172.433 DEL MARCO REFERENCIAL GEODÉSICO POSGAR 2007, SISTEMA DE PROYECCIÓN DE COORDENADAS GAUSS-KRÜGER FAJA 3.
- EL NIVEL 0.00 CORRESPONDE AL NIVEL 4115.20 M.S.N.M DE LA PLANTA.


|                         |                                 |
|-------------------------|---------------------------------|
| OCP-0000-CGI-R-DP-30007 | P&ID – SISTEMA DE VENTEO DE GAS |
| OCP-0000-CGI-R-DP-30003 | P&ID – SISTEMA DE COMPRESIÓN    |
| OCP-0000-CGI-P-KP-30001 | KEY PLAN – LAYOUT DE CAÑERÍAS   |
| OCP-0000-CGI-R-LL-30001 | LISTADO – LINEAS                |
| OCP-0000-CGI-P-LY-30001 | LAYOUT GENERAL                  |
| REFERENCE DRAWING N°    | REFERENCE DRAWING TITLE         |

#### LEGEND

- CAÑERÍAS ENTERRADAS
- CAÑERÍAS AEREAS
- CAÑERÍAS AISLADAS
- BOP.: BOTTOM OF PIPES
- EL.: ELEVACIÓN
- N.P.T.: NIVEL DE PROYECTO TERMINADO
- JD.: JUNTA DIELECTRICA

|   |                   |              |              |   |      |                                               |         |
|---|-------------------|--------------|--------------|---|------|-----------------------------------------------|---------|
|  <b>remsa</b><br>ENERGÍA Y MINERÍA SALTENA |                   |              |              | GERENCIA TÉCNICA   |      |                                               |         |
| LUGAR: PROVINCIA DE SALTA- DPTO LA POMA                                                                                         |                   |              |              | PLANO PARA APROBACIÓN DE REMSA Y GASNOR.   |      |                                               |         |
| OBRA: PLANTA COMPRESORA OLACAPATO                                                                                               |                   |              |              | Observaciones:   |      |                                               |         |
| ESCALA<br>1:25   | FECHA<br>04/07/25 | DIBUJO<br>EP | REVISO<br>SS |   |      |                                               |         |
| Aprobado Insp. de REMSA   |                   |              |              |   |      |                                               |         |
|   |                   |              |              |   |      |                                               |         |
|   |                   |              |              |   |      |                                               |         |
| 1   | PARA CONSTRUCCIÓN |              |              | 15/08/2025   | F.O. | J.S.                                          | S.S.    |
| 0   | PARA CONSTRUCCIÓN |              |              | 01/08/2025   | A.N. | J.S.                                          | S.S.    |
| A   | PARA INFORMACIÓN  |              |              | 04/07/2025   | E.P. | J.S.                                          | S.S.    |
| REV   | DESCRIPTION       |              |              | DATE   | DRAW | REVIEW                                        | APPROVE |
| CUSTOMER:   |                   |              |              | AREA: —   |      | SITE/PROJECT: OCP/PLANTA COMPRESORA OLACAPATO |         |
|   |                   |              |              | SUB-AREA: —   |      | TITLE:                                        |         |
|                                            |                   |              |              | <br><br> |      | PLANO - AREA 15 INTERCONEXIONES               |         |
|   |                   |              |              | SCALE: 1:25   |      | EDC DWG. N°: 1079-P-PL-0000-0015              |         |
|   |                   |              |              | SHEET: 2 - 4   |      | RIO TINTO DWG. N°: OCP-0000-CGI-P-DT-30015    |         |
|   |                   |              |              | REPLACE: —   |      | DWG N°: OCP-0000-CGI-P-DT-30015               |         |
|   |                   |              |              |   |      | REV. 0                                        |         |

This document has been generated for RIO TINTO in the PLANTA COMPRESORA OLACAPATO PROJECT in OLACAPATO, SALTA and must not be used, reproduced, copied or distributed for any other project without written permission from and or compensation due to RIO TINTO.

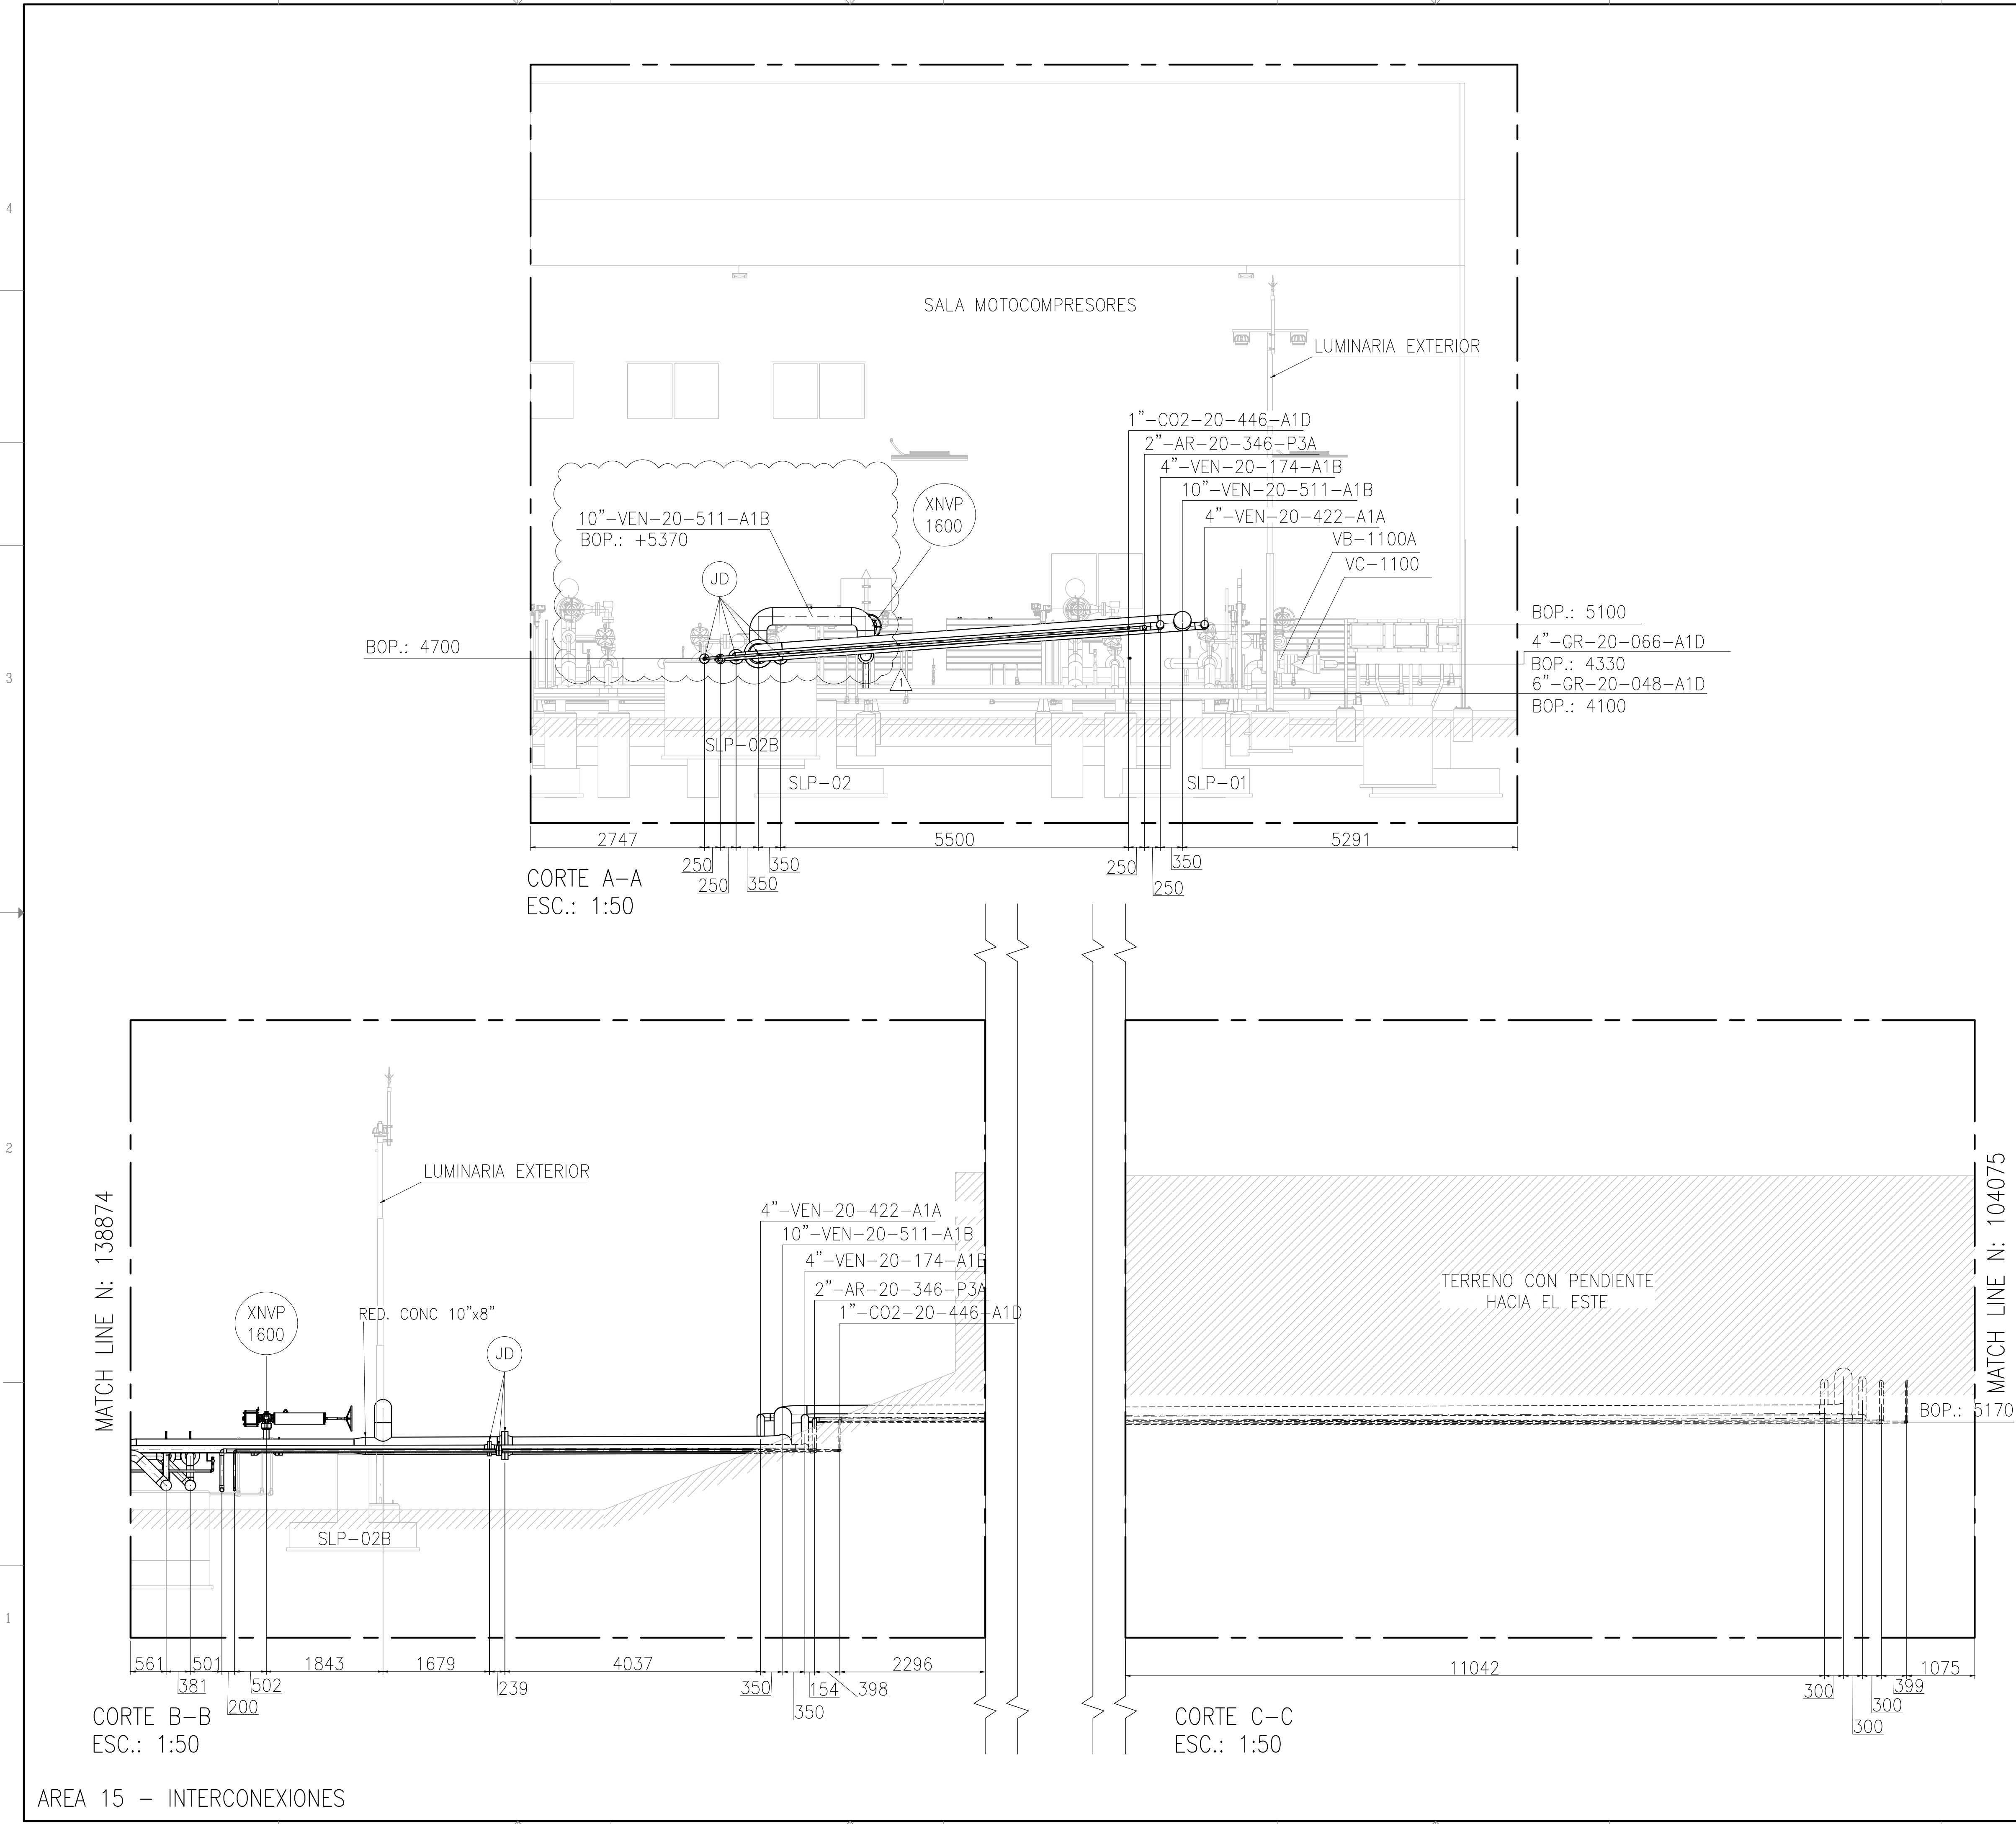

**KEY PLAN**

**NOTES**

- TODAS LAS DIMENSIONES EXPRESADAS EN MILIMETROS, SALVO INDICACIÓN CONTRARIA Y DEBERÁN SER VERIFICADAS EN OBRA.
- LAS ELEVACIONES SE EXPRESAN EN METROS, EL 0.00 ; 0.00 DE PLANTA CORRESPONDE A LAS COORDENADAS N:7327810.108, E:3434172.433 DEL MARCO REFERENCIAL GEODESICO POSGAR 2007, SISTEMA DE PROYECCIÓN DE COORDENADAS GAUSS-KRUGER FAJA 3.
- EL NIVEL 0.00 CORRESPONDE AL NIVEL 4115.20 M.S.N.M DE LA PLANTA.


|                             |                                 |
|-----------------------------|---------------------------------|
| OCPI-0000-CGI-R-DP-30007    | P&ID - SISTEMA DE VENTEO DE GAS |
| OCPI-0000-CGI-R-DP-30003    | P&ID - SISTEMA DE COMPRESIÓN    |
| OCPI-0000-CGI-P-KP-30001    | KEY PLAN - LAYOUT DE CAÑERÍAS   |
| OCPI-0000-CGI-R-LL-30001    | LISTADO - LINEAS                |
| OCPI-0000-CGI-P-LY-30001    | LAYOUT GENERAL                  |
| <b>REFERENCE DRAWING N°</b> | <b>REFERENCE DRAWING TITLE</b>  |

**LEGEND**

- CAÑERÍAS ENTERRADAS
- CAÑERÍAS AEREAS
- CAÑERÍAS AISLADAS
- BOP.: BOTTOM OF PIPES
- EL.: ELEVACIÓN
- N.P.T.: NIVEL DE PROYECTO TERMINADO
- JD.: JUNTA DIELECTRICA

|                                           |                |                                          |           |
|-------------------------------------------|----------------|------------------------------------------|-----------|
| <b>remsa</b><br>ENERGÍA Y MINERÍA SALTERA |                | GERENCIA TÉCNICA                         |           |
| LUGAR: PROVINCIA DE SALTA- DPTO LA POMA   |                | PLANO PARA APROBACIÓN DE REMSA Y GASNOR. |           |
| OBRA: PLANTA COMPRESORA OLACAPATO         |                | Observaciones:                           |           |
| ESCALA 1:25                               | FECHA 04/07/25 | DIBUJO EP                                | REVISO SS |
| Aprobado Insp. de REMSA                   |                |                                          |           |

|           |                                                       |                                                                                              |                                                                                         |        |         |
|-----------|-------------------------------------------------------|----------------------------------------------------------------------------------------------|-----------------------------------------------------------------------------------------|--------|---------|
| 1         | PARA CONSTRUCCIÓN                                     | 15/08/2025                                                                                   | F.O.                                                                                    | J.S.   | S.S.    |
| 0         | PARA CONSTRUCCIÓN                                     | 01/08/2025                                                                                   | A.N.                                                                                    | J.S.   | S.S.    |
| A         | PARA INFORMACIÓN                                      | 04/07/2025                                                                                   | E.P.                                                                                    | J.S.   | S.S.    |
| REV       | DESCRIPTION                                           | DATE                                                                                         | DRAW                                                                                    | REVIEW | APPROVE |
| CUSTOMER: | AREA: -<br>SUB-AREA: -<br>SCALE: 1:50<br>SHEET: 3 - 4 | EDC DWG. N°: 1079-P-PL-0000-0015<br>RIO TINTO DWG. N°: OCP-0000-CGI-P-DT-30015<br>REPLACE: - | SITE/PROJECT: OCP/PLANTA COMPRESORA OLACAPATO<br>TITLE: PLANO - AREA 15 INTERCONEXIONES |        |         |
| DWG N°    |                                                       | OCP-0000-CGI-P-DT-30015                                                                      | REV.                                                                                    | 0      |         |

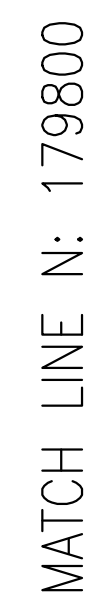

- 1) TODAS LAS DIMENSIONES EXPRESADAS EN MILÍMETROS, SALVO INDICACIÓN CONTRARIA Y DEBERÁN SER VERIFICADAS EN OBRA.
- 2) LAS ELEVACIONES SE EXPRESAN EN METROS. EL 0.00 ; 0.00 DE PLANTA CORRESPONDE A LAS COORDENADAS N:7327810.108, E:3434172.433 DEL MARCO REFERENCIAL GEODÉSICO POSGAR 2007. SISTEMA DE PROYECCIÓN DE COORDENADAS GAUSS-KRÜGER FAJA 3.
- 3) EL NIVEL 0.00 CORRESPONDE AL NIVEL 4115.20 M.S.N.M DE LA PLANTA.

### LEGEND

|                                                                                       |                             |
|---------------------------------------------------------------------------------------|-----------------------------|
|  | CAÑERÍAS ENTERRADAS         |
|  | CAÑERÍAS AEREAS             |
|  | CAÑERÍAS AISLADAS           |
| BOP.:                                                                                 | BOTTOM OF PIPES             |
| EL.:                                                                                  | ELEVACIÓN                   |
| N.P.T.:                                                                               | NIVEL DE PROYECTO TERMINADO |
| J.D.:                                                                                 | JUNTA DIELECTRICA           |

|                         |                   |              |               |                |
|-------------------------|-------------------|--------------|---------------|----------------|
| ESCALA<br>1:25          | FECHA<br>04/07/25 | DIBUJO<br>EP | REVISOR<br>SS | Observaciones: |
| Aprobado Insp. de REMSA |                   |              |               |                |

| REV | DESCRIPTION | DATE | DRAW | REVIEW | APPROVE |
|-----|-------------|------|------|--------|---------|
|-----|-------------|------|------|--------|---------|

|                                          |           |       |   |                                               |                                 |                         |
|------------------------------------------|-----------|-------|---|-----------------------------------------------|---------------------------------|-------------------------|
| <div>CUSTOMER:</div> <div>RioTinto</div> | AREA:     | —     | <div><br/>GECO<br/>GEOTECHNICAL ENGINEERING CONSULTING OF CHINA</div> <div><br/>CONTRERAS</div> <div><br/>INVLAC</div> | SITE/PROJECT:                                 | OCP/PLANTA COMPRESORA OLACAPATO |                         |
|                                          | SUB-AREA: | —     |   | TITLE:                                        | PLANO - AREA 15 INTERCONEXIONES |                         |
|                                          | SCALE:    | 1:50  |   | EDC DWG. N°:<br>1079 - P-PL-0000-0015         |                                 |                         |
|                                          | SHEET:    | 4 - 4 |   | RIO RINTO DWG. N°:<br>OCP-0000-COI-P-DT-30015 |                                 |                         |
|                                          |           |       |   | REPLACE:<br>—                                 | DWG N°                          | OCP-0000-COI-P-DT-30015 |
|                                          |           |       |   | REV.                                          | 0                               |                         |