


CORTE LONGITUDINAL - SITUACIÓN ACTUAL


Progresiva 142 km + 000 mts -

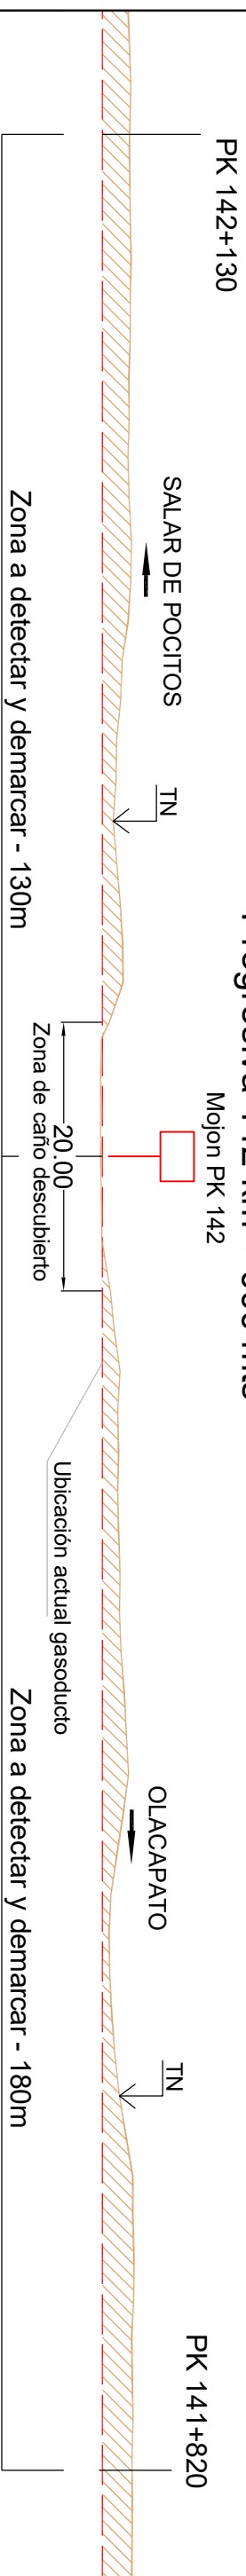


TRABAJOS A EJECUTAR


CORTE LONGITUDINAL - GASODUCTO PROFUNDIZADO

Progresivas entre las cuales se profundizara el ducto

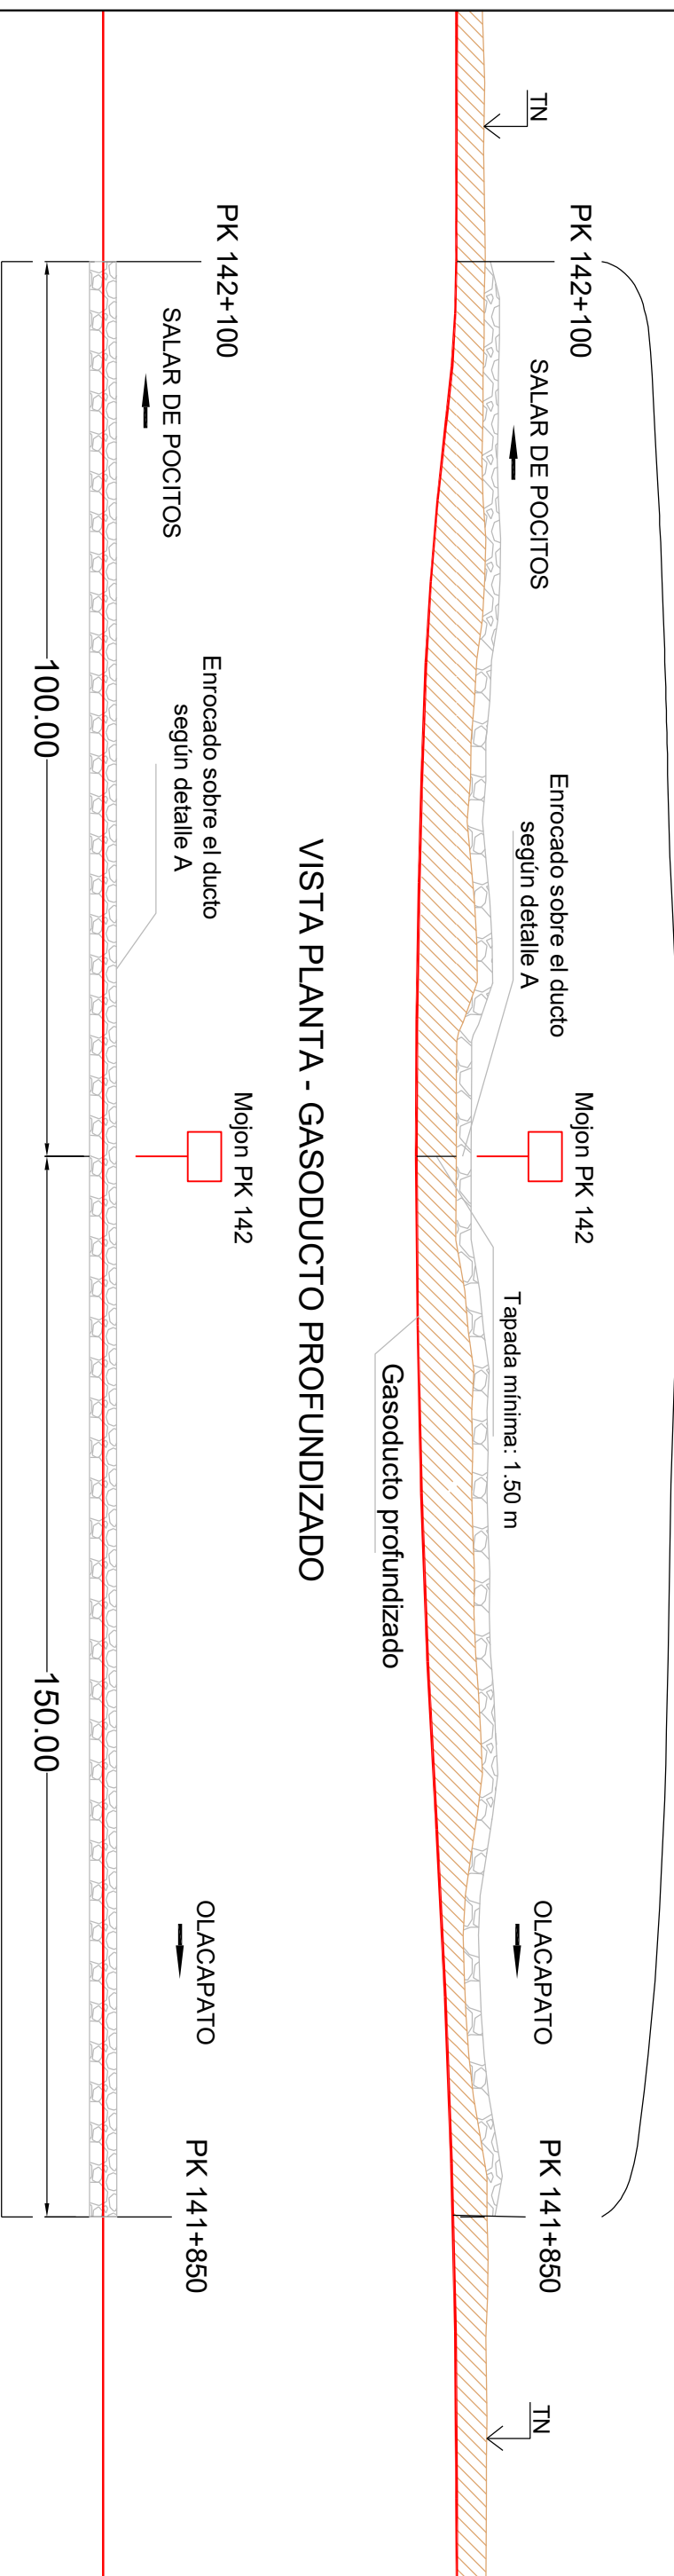

VISTA PLANTA - GASODUCTO PROFUNDIZADO

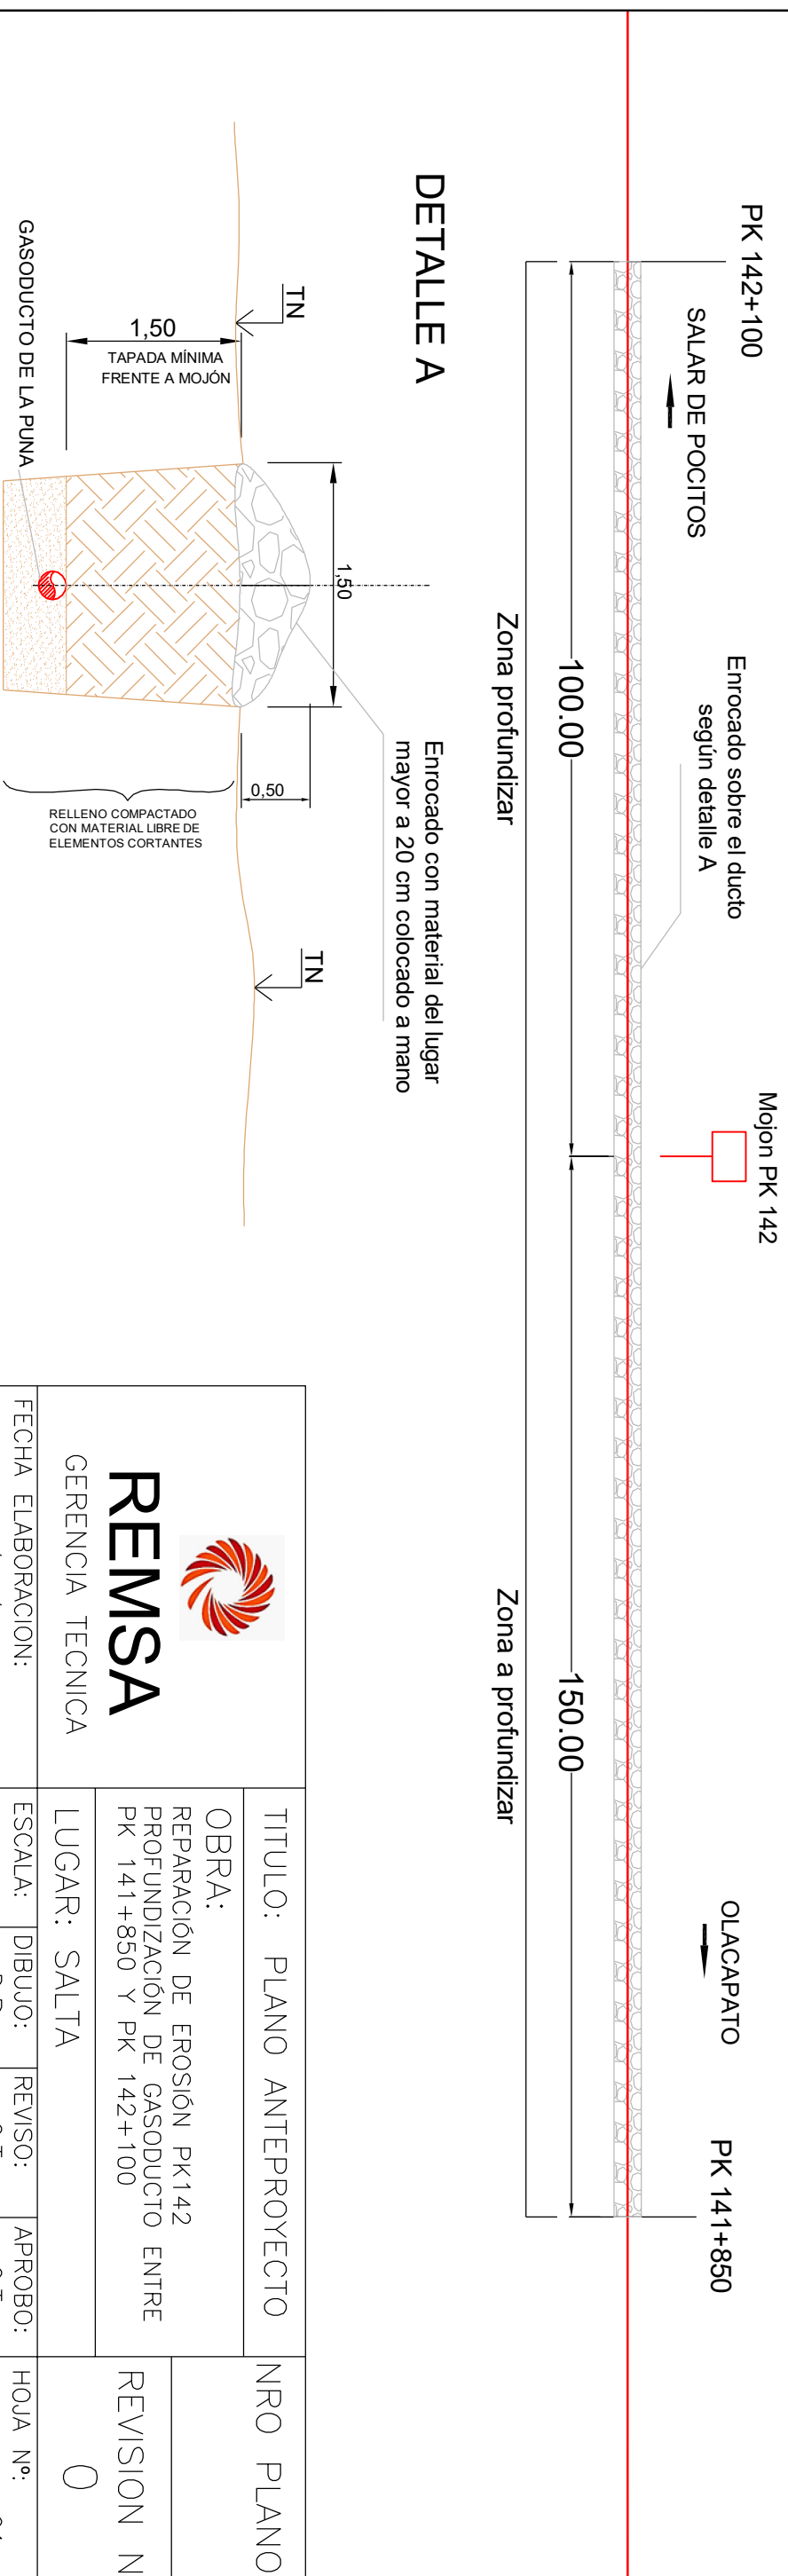

 <p>REMSA GERENCIA TECNICA</p>		FECHA ELABORACION: 04/11/21	
		ESCALA:	DIBUJO: D.R.
TITULO: PLANO ANTEPROYECTO		REVISOR: G.T.	APROBO: G.T.
OBRA: REPARACIÓN DE EROSIÓN PK142 PROFUNDIZACIÓN DE GASODUCTO ENTRE PK 141+850 Y PK 142+100		HOJA N°: 01	
LUGAR: SALTA		REVISION N°: 0	