



CORTE LONGITUDINAL - SITUACIÓN ACTUAL


Progresiva 142 km + 555 mts -
Escorrentía Superficial

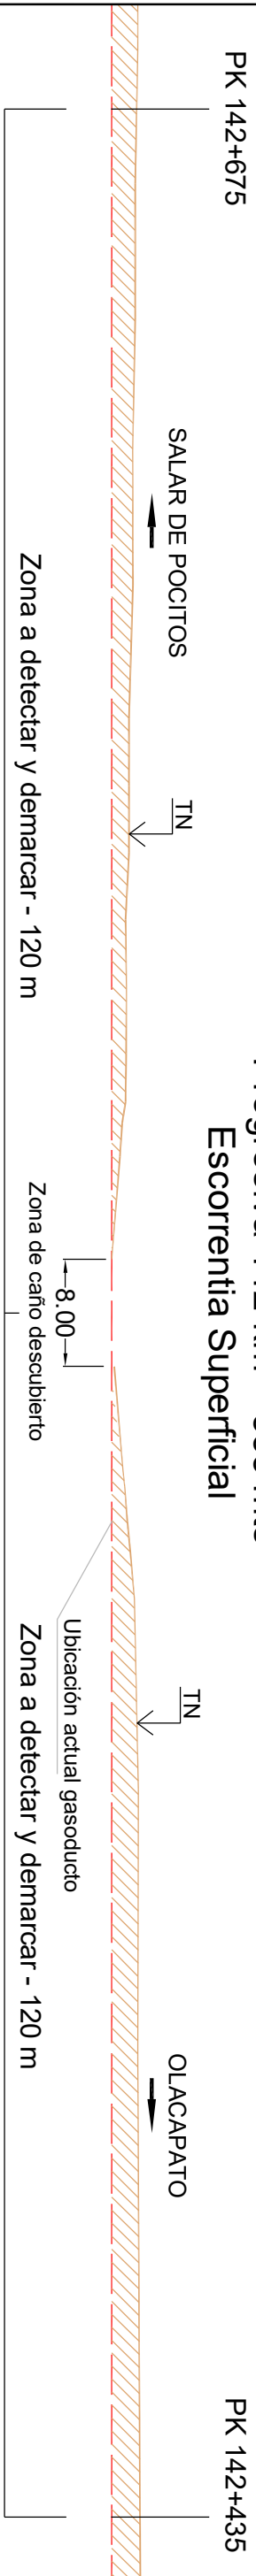


TRABAJOS A EJECUTAR CORTE LONGITUDINAL - GASODUCTO PROFUNDIZADO Progresivas entre las cuales se profundizara el ducto

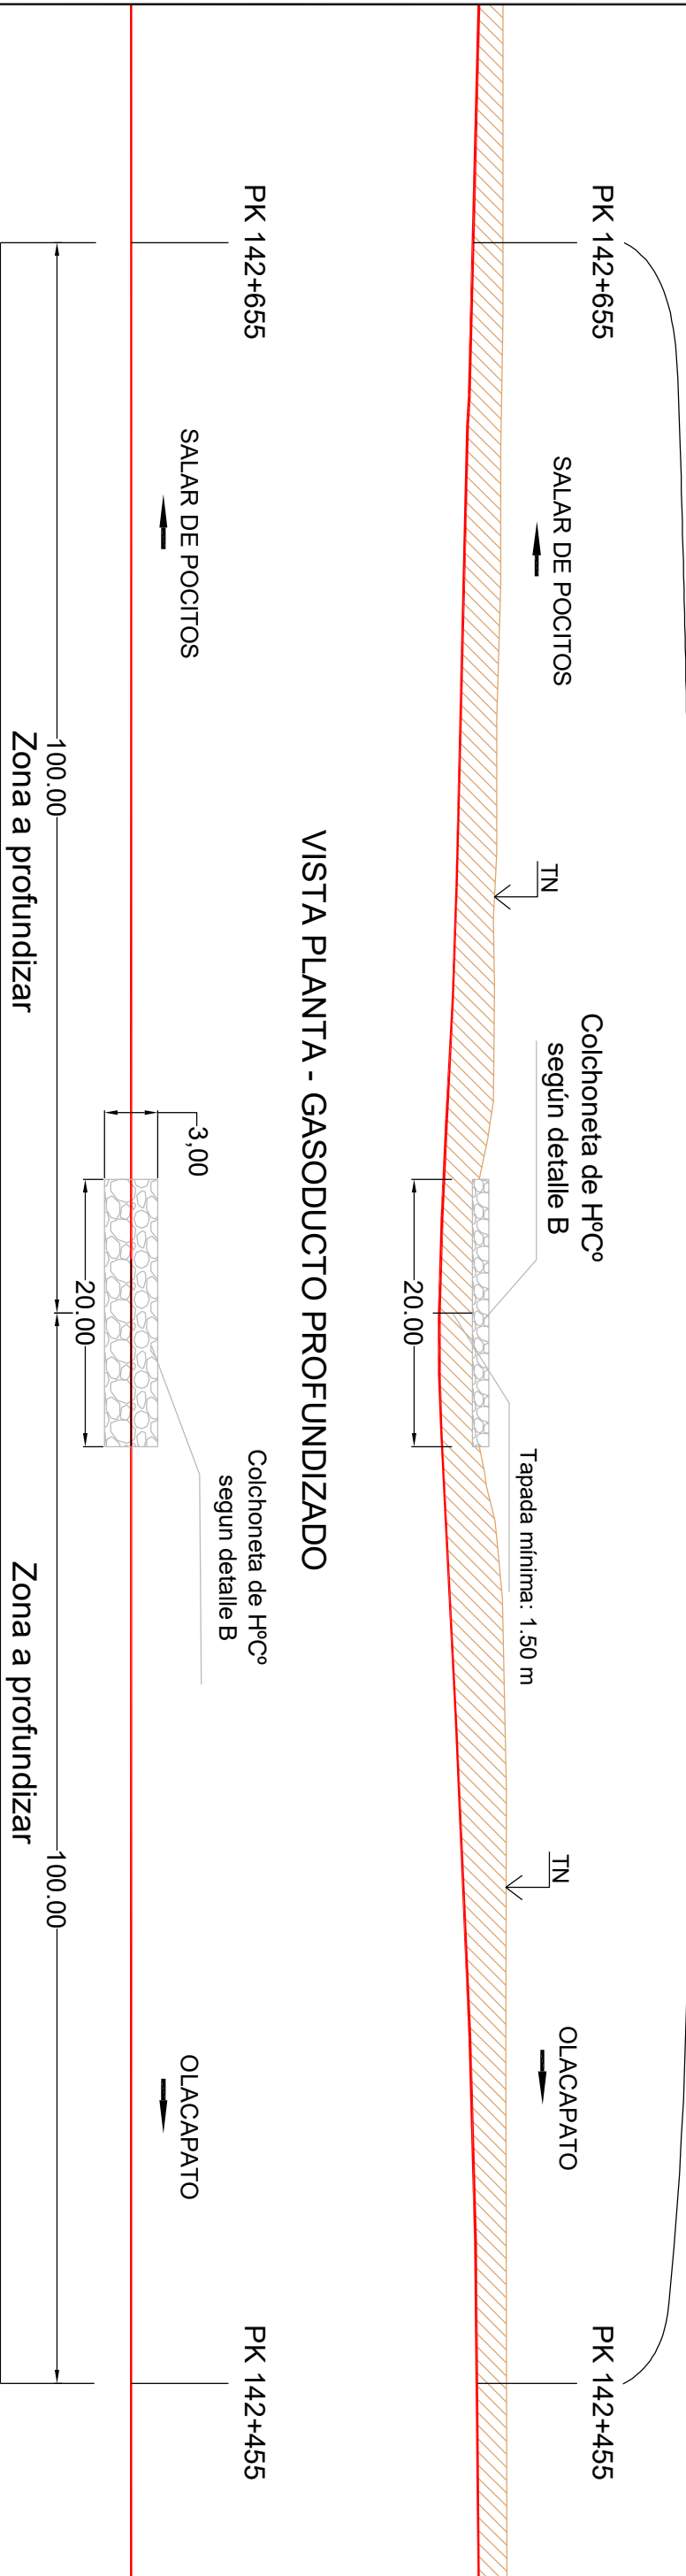


VISTA PLANTA - GASODUCTO PROFUNDIZADO

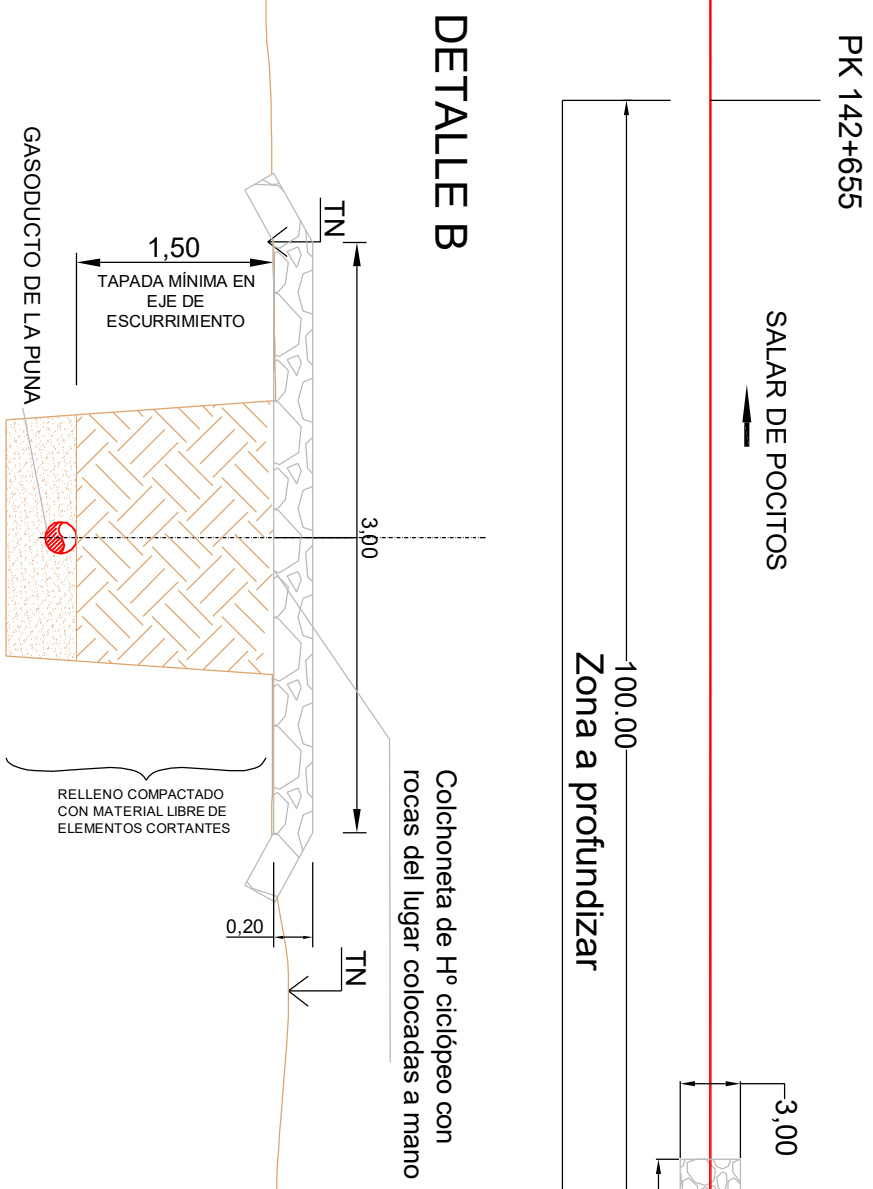

DETALLE B

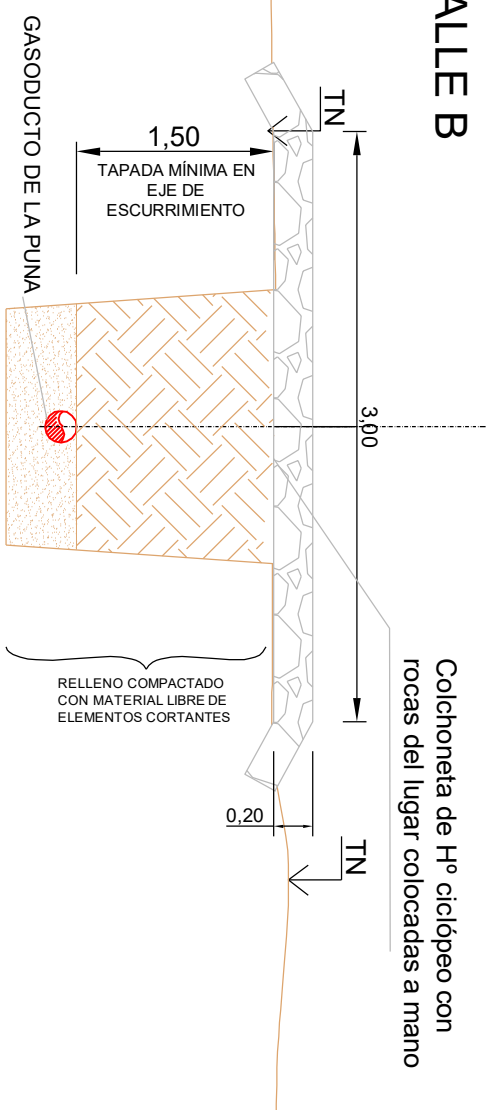

 <p>REMSA GERENCIA TECNICA</p>		TITULO: PLANO ANTEPROYECTO	NRO PLANO		
		OBRA: REPARACIÓN DE EROSION PK142+555 PROFUNDIZACIÓN DE GASODUCTO ENTRE PK 142+455 Y PK 142+655	REVISION N° 0		
FECHA ELABORACION: 04/11/21	ESCALA:	DIBUJO: D.R.	REVISOR: G.T.	APROBO: G.T.	HOJA N°: 01
LUGAR: SALTA					