NÚMERO DE ESTRUCTURA	319	320	321	322	323	324	325	326	326	327	328	329	330	331	332	332	333	334	335
ARMADO PRINCIPAL	IA 0–30–1x13,50/1300/3	ES1(SUS.MADERA) 14	ES1(SUS.MADERA) 14	ES1(SUS.MADERA) 14	ES1(SUS.MADERA) 14	ES1(SUS.MADERA) 14	ES1(SUS.MADERA) 14	RA 0–30–1x13,50/1300/;	IA 0–30–1x13,50/1300/3	ES1(SUS.MADERA) 14	ES1(SUS.MADERA) 14	ES1(SUS.MADERA) 14	ES1(SUS.MADERA) 14	ES1(SUS.MADERA) 14	RA 0–30–1x13,50/1300/;	IA 0–30–1x13,50/1300/3	ES1(SUS.MADERA) 14	ES1(SUS.MADERA) 14	ES1(SUS.MADERA) 14
ACUMULADA (m)	15330.01	15417.70	15507.58	15596.64	15686.79	15775.96	15864.84	15954.03	15954.03	16027.70	16101.48	16175.43	16259.91	16344.03	16428.99	16428.99	16499.69	16570.01	16638.87
VANO VIENTO (m)	83.84	88.78	89.47	89.61	89.66	89.03	89.04	81.43	81.43	73.72	73.86	79.21	84.30	84.54	77.83	77.83	70.51	69.59	68.56
VANO PESO (m)	13.17	21.64	196.65	62.71	59.33	195.40	–13.35	35.28	35.28	274.40	–148.09	169.92	56.58	193.76	–15.38	–15.38	14.10	111.64	–17.80
SOPORTE	IA 0–30–1x13,50/1300/3	ES1(SUS.MADERA) 14	ES1(SUS.MADERA) 14	ES1(SUS.MADERA) 14	ES1(SUS.MADERA) 14	ES1(SUS.MADERA) 14	ES1(SUS.MADERA) 14	RA 0–30–1x13,50/1300/;	IA 0–30–1x13,50/1300/3	ES1(SUS.MADERA) 14	ES1(SUS.MADERA) 14	ES1(SUS.MADERA) 14	ES1(SUS.MADERA) 14	ES1(SUS.MADERA) 14	RA 0–30–1x13,50/1300/;	IA 0–30–1x13,50/1300/3	ES1(SUS.MADERA) 14	ES1(SUS.MADERA) 14	ES1(SUS.MADERA) 14
RETENIDAS																			
PUESTA A TIERRA	PAT–1C	–	–	–	–	–	–	PAT–1C	PAT–1C	–	–	–	–	–	PAT–1C	PAT–1C	–	–	–
CIMENTACIÓN	IA 0–30–1x13,50/1300/3	ES1(SUS.MADERA) 14	ES1(SUS.MADERA) 14	ES1(SUS.MADERA) 14	ES1(SUS.MADERA) 14	ES1(SUS.MADERA) 14	ES1(SUS.MADERA) 14	RA 0–30–1x13,50/1300/;	IA 0–30–1x13,50/1300/3	ES1(SUS.MADERA) 14	ES1(SUS.MADERA) 14	ES1(SUS.MADERA) 14	ES1(SUS.MADERA) 14	ES1(SUS.MADERA) 14	RA 0–30–1x13,50/1300/;	IA 0–30–1x13,50/1300/3	ES1(SUS.MADERA) 14	ES1(SUS.MADERA) 14	ES1(SUS.MADERA) 14
AMORTIGUADORES	–/–	–/–	–/–	–/–	–/–	–/–	–/–	–/–	–/–	–/–	–/–	–/–	–/–	–/–	–/–	–/–	–/–	–/–	–/–
AMORTIGUADORES–G	–/–	–/–	–/–	–/–	–/–	–/–	–/–	–/–	–/–	–/–	–/–	–/–	–/–	–/–	–/–	–/–	–/–	–/–	–/–
VANO HORIZONTAL (m)	87.69	89.88	89.06	90.15	89.17	88.88	89.19	73.67	73.78	73.95	84.48	84.12	84.95	70.70	70.32	68.86			
VANO REGULADOR (m)	89.20	89.20	89.20	89.20	89.20	89.20	89.20	79.80	79.80	79.80	79.80	79.80	79.80	69.64	69.64	69.64			
PARÁMETRO CATENARIA (m)	1850.37	1850.37	1850.37	1850.37	1850.37	1850.37	1850.37	1850.37	1850.37	1850.37	1850.37	1850.37	1850.37	1850.37	1850.37	1850.37			
PARÁM. CAT. – G (m)																			
CONDUCTOR	1xAAAC 50	1xAAAC 50	1xAAAC 50	1xAAAC 50	1xAAAC 50	1xAAAC 50	1xAAAC 50	1xAAAC 50	1xAAAC 50	1xAAAC 50	1xAAAC 50	1xAAAC 50	1xAAAC 50	1xAAAC 50	1xAAAC 50	1xAAAC 50	1xAAAC 50	1xAAAC 50	
CONDUCTOR–G																			

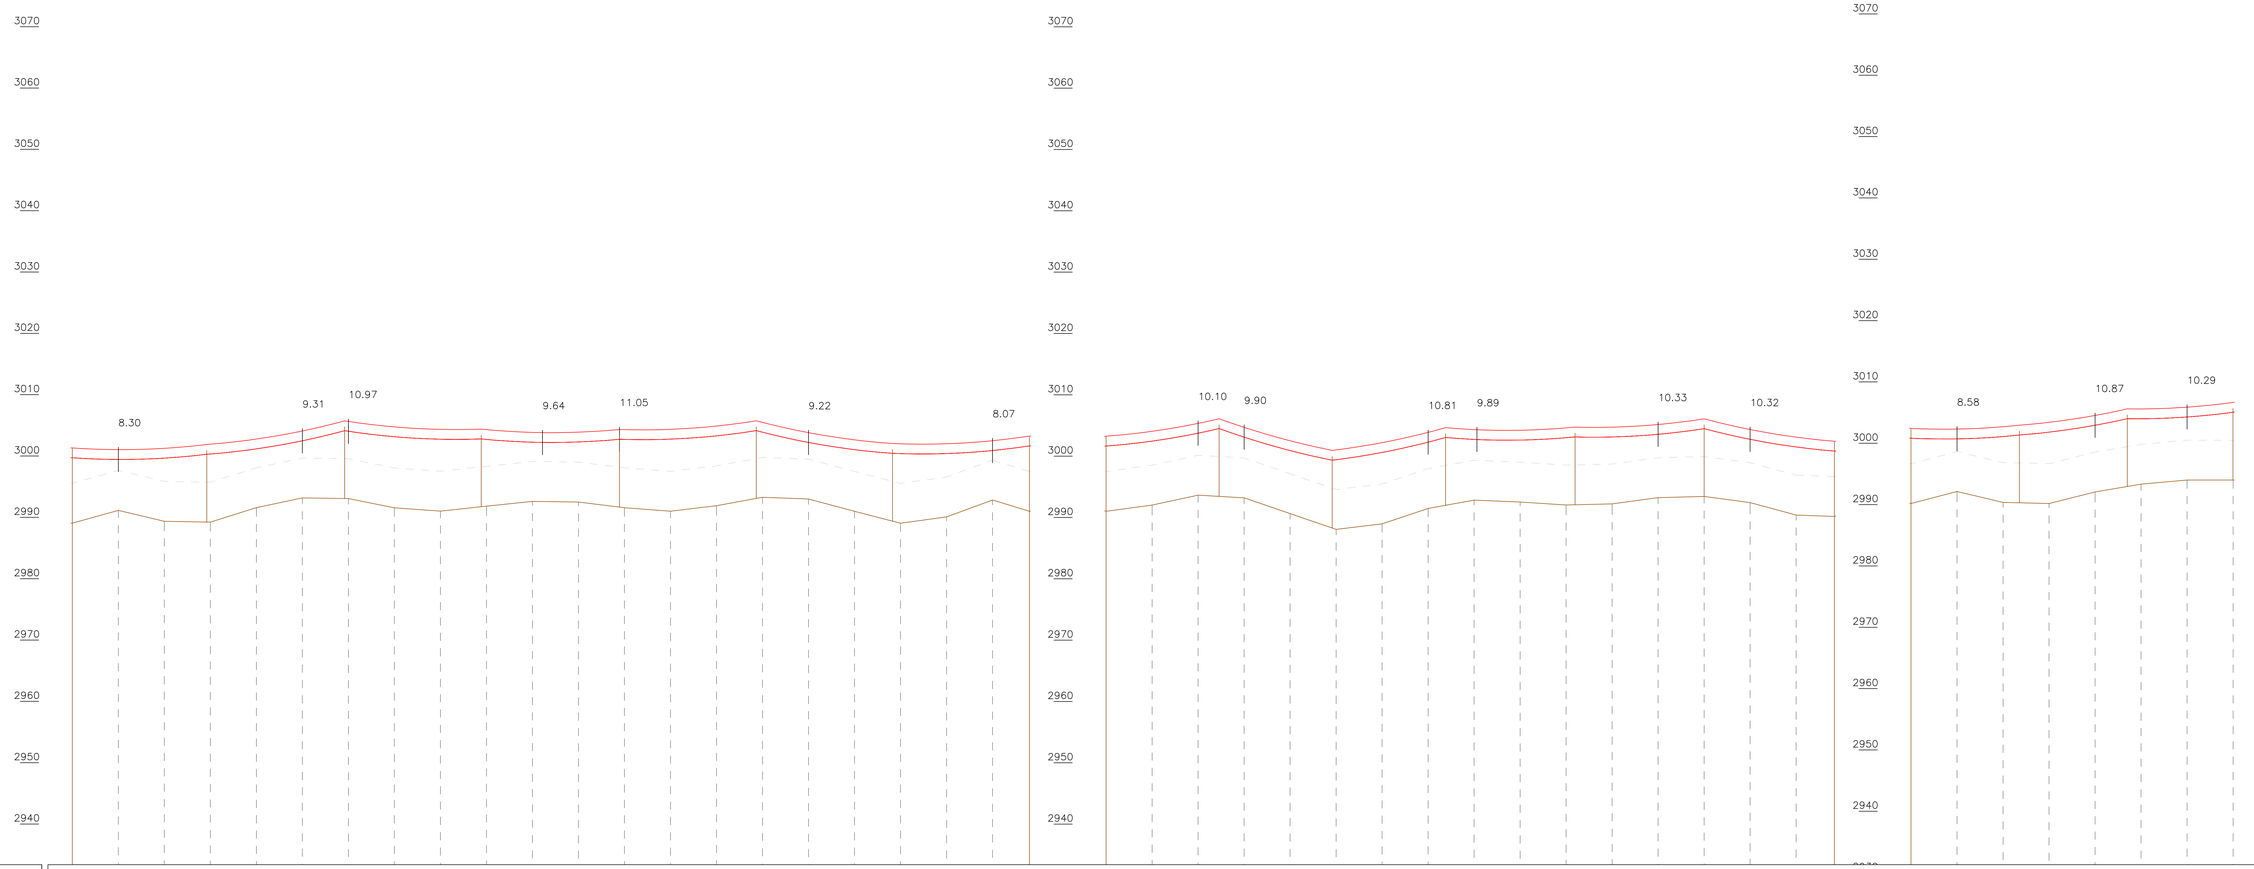

| ESTACIÓN | TR–250 | – | – | – | – | – | –