



VISTA EN ELEVACION

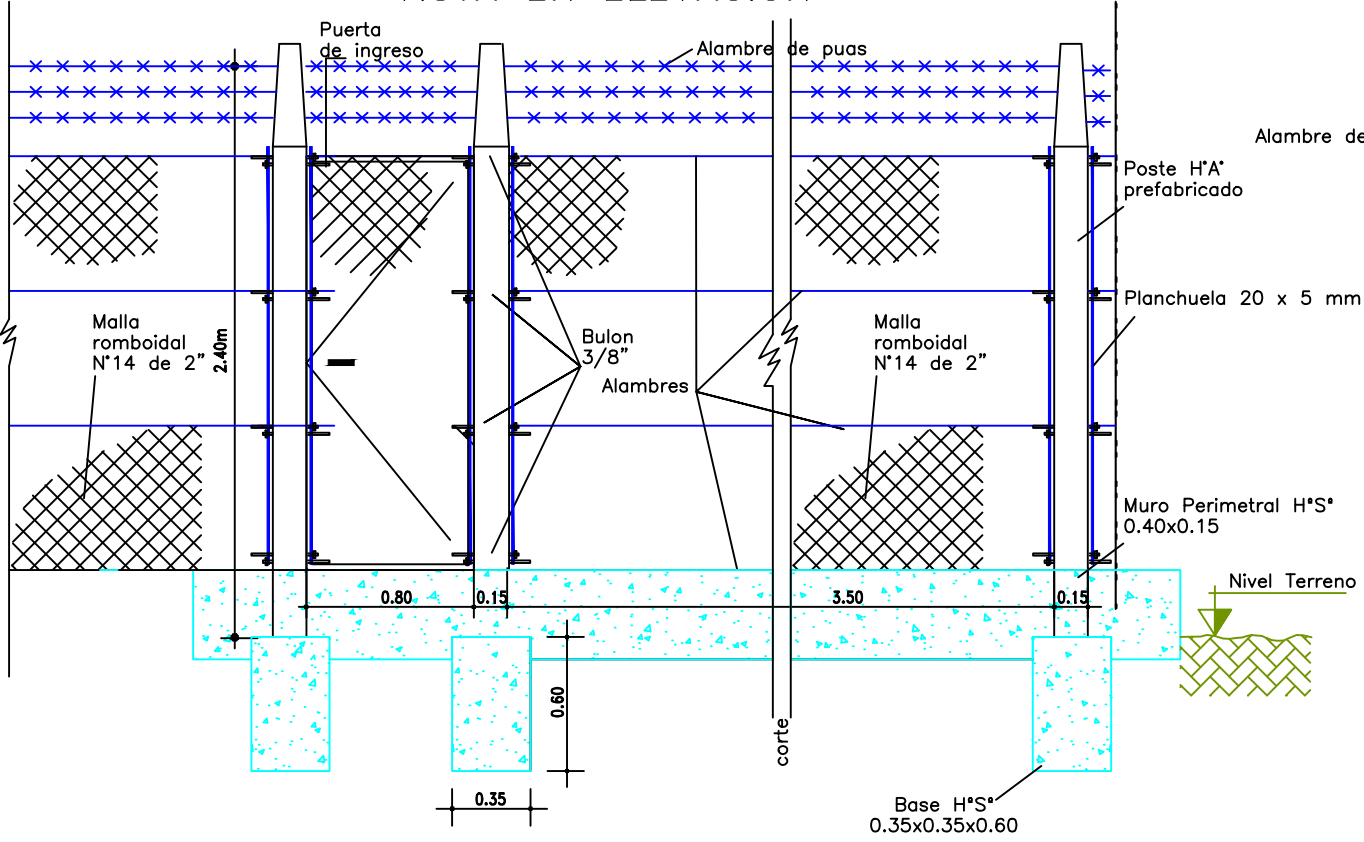



PORTON DE ACCESO

Escala 1:50

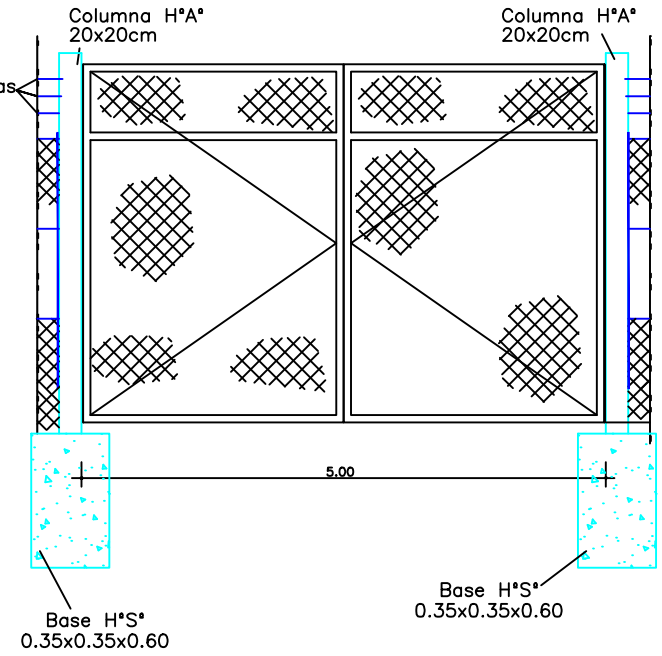

VISTA SUPERIOR

Escala 1:50

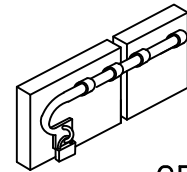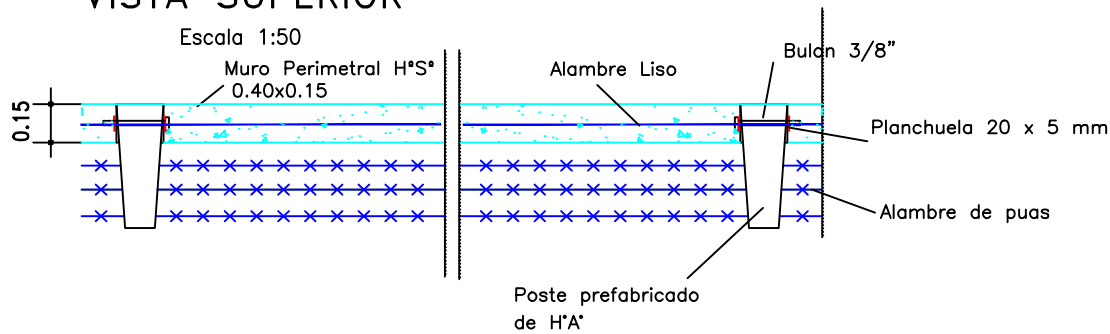

CERRADURA

COLUMNAS P/PORTON TIPO (20 x 20)

