




LAYOUT - CURVAS DE NIVEL
SCALE 1:750

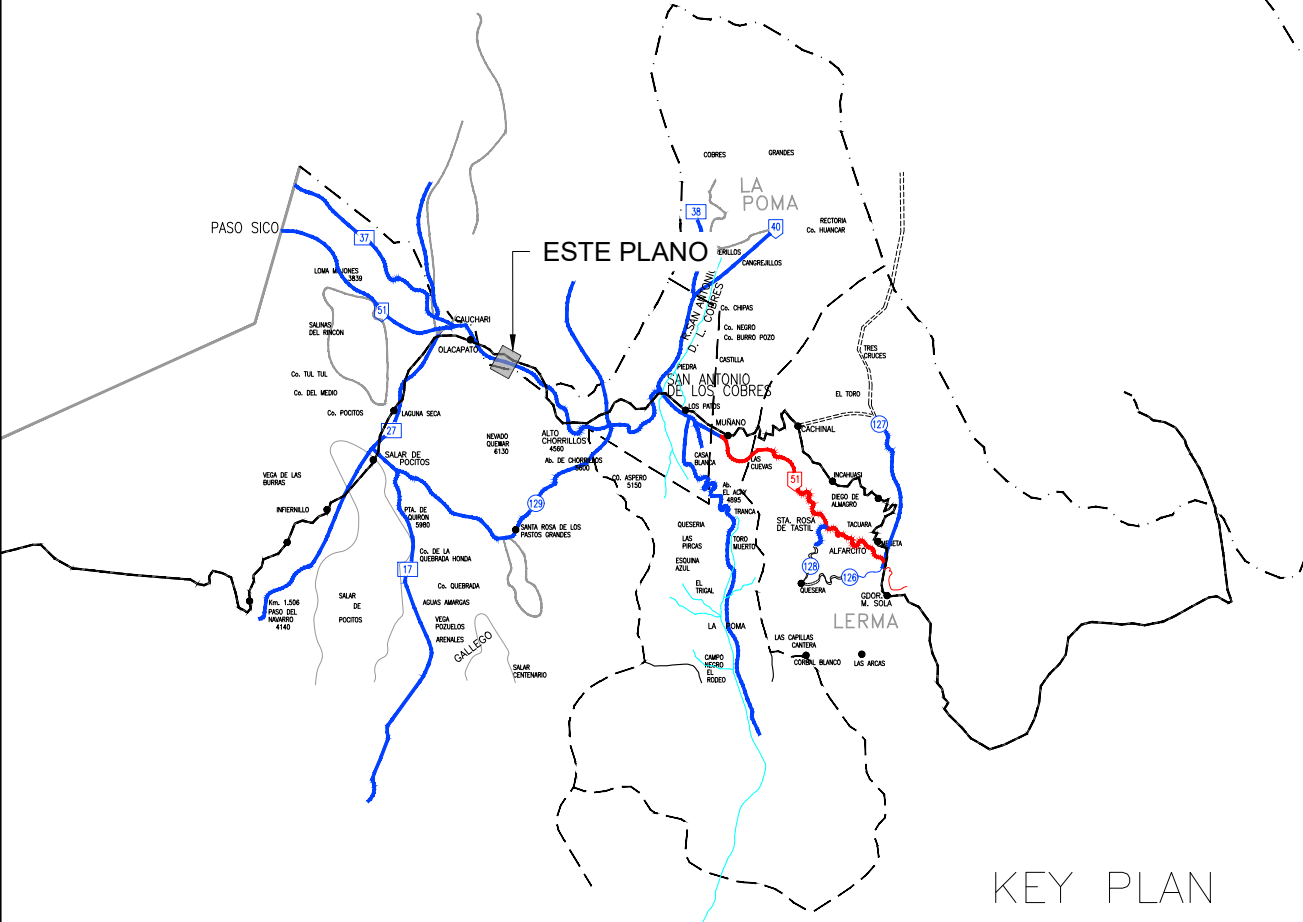

- NOTES
- LAS DIMENSIONES ESTÁN EXPRESADAS EN METROS, SALVO INDICACIÓN CONTRARIA.
 - ELEVACIONES INDICADAS EN METROS SOBRE EL NIVEL DEL MAR (MSNM).
 - EQUIDISTANCIA DE CURVAS DE NIVEL: 1 METRO.
 - EL 0.00:0.00 DE PLANTA CORRESPONDE A LAS COORDENADAS N: 7327810.108 E: 3434172.433 DEL SISTEMA GAUSS KRÜGER FAJA 3 POSGAR 2007
 - NORMATIVAS DE APLICACIÓN: NAG 100 "NORMAS ARGENTINAS DE SEGURIDAD PARA EL TRANSPORTE Y DISTRIBUCIÓN DE GAS NATURAL Y OTROS GASES POR CAÑERÍAS" / NAG 126 "SEGURIDAD EN PLANTAS COMPRESORAS DE GAS NATURAL".

- LEGEND
- ÁREA PREVISTA PARA EL TENDIDO DE CAÑERÍAS
 - CERCO PERIMETRAL
 - EJE DE CAMINOS
 - DESAGÜE
 - N: NORTE
 - E: ESTE
 - EL.: ELEVACIÓN

RioTinto

A - Aceptado

C - Comentarios Menores - Habilita la emisión en Rev.0

B - Con Comentarios - Modificar y volver a emitir

R - Rechazado

S - Visto (Sólo INFORMATIVO)

FIRMA: Sebastian Vaquer

FECHA: 29/05/2025

La calificación solo lo es a los efectos de la revisión ésta no implica la conformidad sobre la corrección del contenido del documento ni tampoco disminuye la responsabilidad que suja del cumplimiento de los documentos contractuales, la que continua siendo total y absolutamente exclusiva de la contratista/proveedor.

Rodrigo Gonzalo Cazaux

Firmado digitalmente por Rodrigo Gonzalo Cazaux
Fecha: 2025.09.02 15:50:59 -03'00'

OCP-0000-CGI-C-DT-30010		PLANO - MOV. DE SUELOS - PLANTAS, VISTAS, CORTES Y DET.			
OCP-0000-CGI-C-SP-30003		ESPECIFICACIÓN TÉCNICA - MOVIMIENTO DE SUELOS			
OCP-0000-CGI-C-LY-30006		LAYOUT - FUNDACIONES			
OCP-0000-CGI-C-LY-30005		LAYOUT - CERCO PERIMETRAL			
OCP-0000-CGI-C-LY-30004		LAYOUT - CALLES Y VEREDAS			
OCP-0000-CGI-C-LY-30002		LAYOUT - MOVIMIENTO DE SUELOS			
OCP-0000-CGI-C-TR-30001		ESTUDIO HIDROLÓGICO			
REFERENCE DRAWING N°		REFERENCE DRAWING TITLE			
O PARA APROBACIÓN		28/05/2025	S.A.	J.S.	S.S.
A PARA APROBACIÓN		21/03/2025	A.L.	J.S.	S.S.
REV	DESCRIPTION	DATE	DRAW	REVIEW	APPROVE
CUSTOMER:		SITE/PROJECT: PLANTA COMPRESORA OLACAPATO			
AREA: - SUB-AREA: - SCALE: 1:750 SHEET: 1 - 1				TITLE: LAYOUT CURVAS DE NIVEL	
		REPLACE: -	DWG N°	OCP-0000-CGI-C-LY-30001	REV. 0