



CORTE A - A

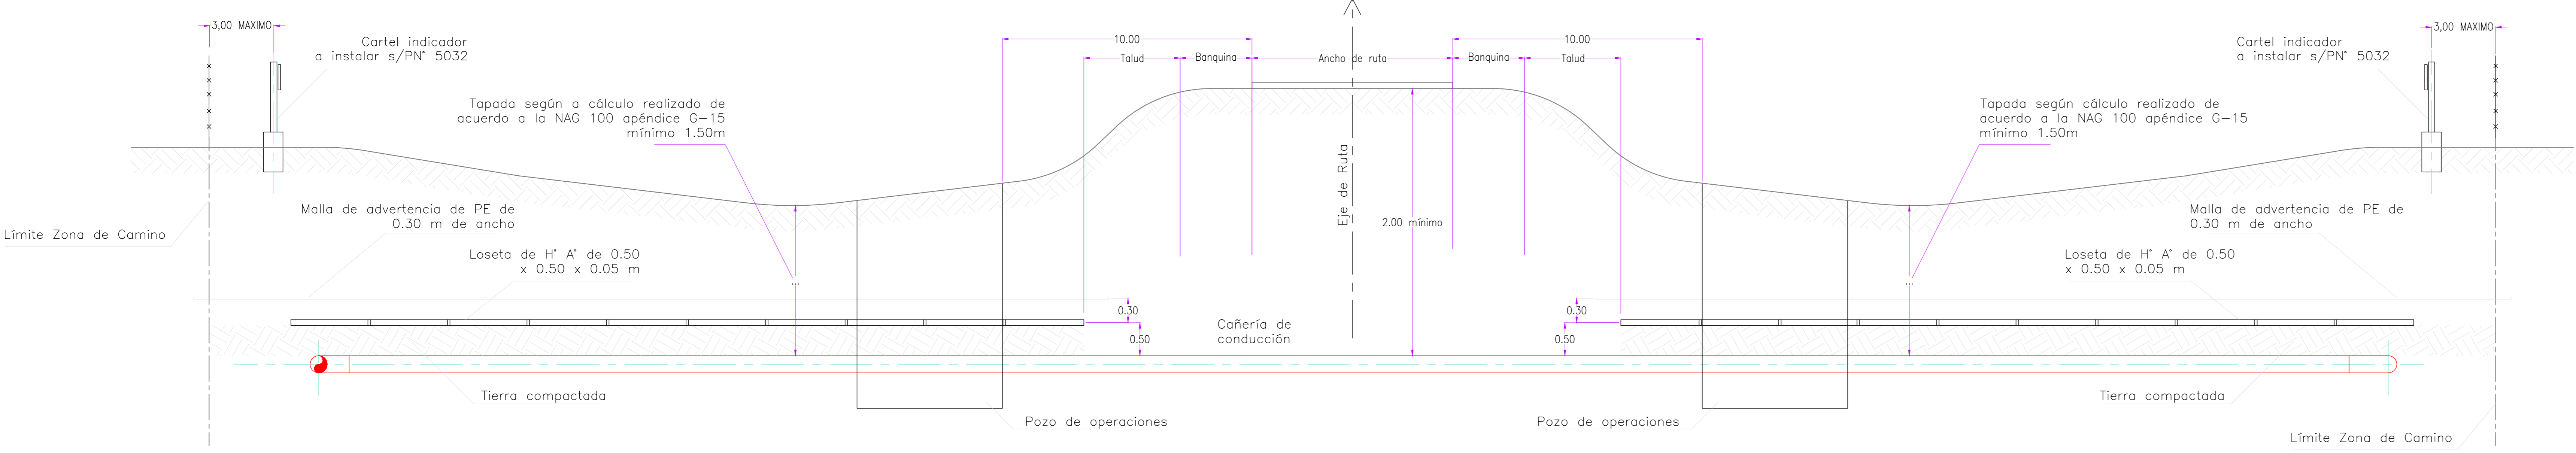

PLANTA

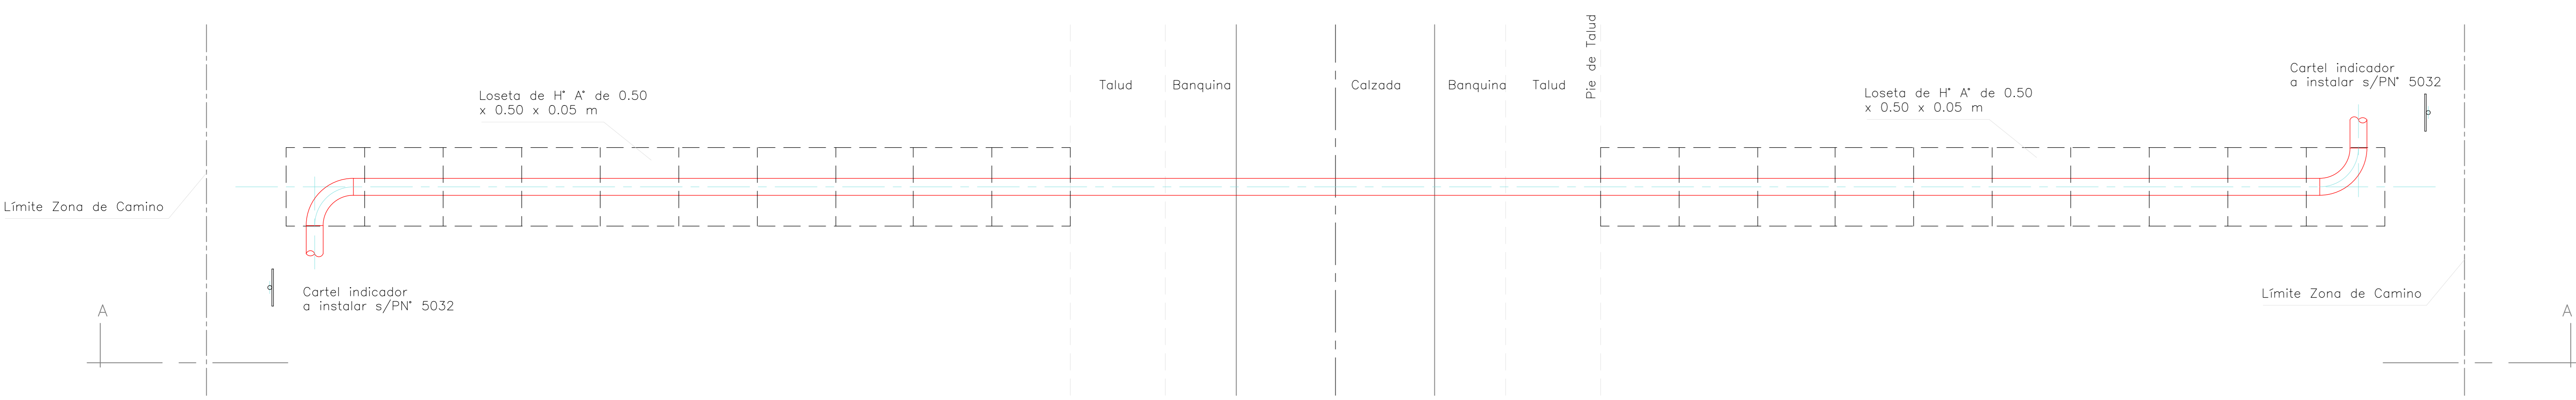

MODIFICACIONES	2						
Y/O	1						
ACTUALIZACIONES	REV.	MOTIVO	FECHA	DIB.	REVISO	APROBO	
GASNOR		LUGAR:	TUCUMAN - SANTIAGO DEL ESTERO				NUMERO DE PLANO
GERENCIA OPERATIVA		OBRA:	SALTA - JUJUY				PLT N° 5083
ESTUDIOS Y PROYECTOS		TITULO:	CRUCE DE RUTA SIN CAÑO CAMISA CON PROTECCION MECANICA				REVISION N°
			PLANO TIPO				0
FECHA ELAB.	04-06-2015	VTO	GRAFICA	ESCALA	ARCHIVO DWG	L A B	DIBUJO
							REVISO
							APROBO