NÚMERO DE ESTRUCTURA	219 220 221 · 219 220 221 · 9 220 221 · 222 223 · 222 223 2 · 222 223 224 2 · 3 224 225 · 24 225 · 226 · 227 228 · 7 228 · 229 · 229 230 · 230 231 ·) 231 · 232 · 232 233 · 233 · 234 23 · 234 235 · 34 235 · 236 · 236 237
ARMADO PRINCIPAL	RA 0-30-1x13,50/1300/3 · RA 30-60-1x13,50/1300/3 · RS-1x13,50/1300/3 · RA 30-60-1x13,50/1300/3 · RA 60-90-1x13,50/2000/3 · RA 30-60-1x13,50/1300/3 · RA 0-30-1x13,50/1300/3
ACUMULADA (m)	9801.98 9815.29 9824.83 · 9801.98 9815.29 9824.83 · 98 9815.29 9824.83 · 9854.04 9866.55 · 9854.04 9866.55 98 · 9854.04 9866.55 9889.85 991 · 55 9889.85 9910.86 · .85 9910.86 · 9953.53 · 9992.99 10014.94 · .99 10014.94 · 10071.05 · 10071.05 10098.35 1 · 10098.35 10123.95 · 5 10123.95 · 10173.58 · 10173.58 10210.50 · 10210.50 · 10261.42 10279 · 10261.42 10279.11 · 261.42 10279.11 · 10314.39 · 10314.39 10346.17
VANO VIENTO (m)	21.89 11.43 19.41 · 21.89 11.43 19.41 · 9 11.43 19.41 · 20.86 17.90 · 20.86 17.90 2 · 20.86 17.90 22.15 31 · 22.15 31.84 · 15 31.84 · 41.07 · 30.71 39.03 · 71 39.03 · 41.71 · 41.71 26.45 · 26.45 37.61 · 37.61 · 43.28 · 43.28 43.92 · 43.92 · 34.30 26.4 · 34.30 26.49 · 4.30 26.49 · 33.53 · 33.53 45.69
VANO PESO (m)	−38.30 454.00 −66.17 · −38.30 454.00 −66.17 · 0 454.00 −66.17 · 239.66 −285.91 · 239.66 −285.91 3 · 239.66 −285.91 394.82 −63 · 91 394.82 −636.20 · .82 −636.20 · 14.28 · 537.80 −119.41 · 30 −119.41 · −164.80 · −164.80 474.43 · 474.43 −348.16 · −348.16 · −322.82 · −322.82 868.62 · 868.62 · 933.36 −1323 · 933.36 −1323.56 · 3.36 −1323.56 · −89.64 · −89.64 453.98
SOPORTE	RA 0-30-1x13,50/1300/3 · RA 30-60-1x13,50/1300/3 · RS-1x13,50/1300/3 · RA 30-60-1x13,50/1300/3 · RA 60-90-2x13,50/2000/3 · RA 30-60-1x13,50/1300/3 · RA 0-30-1x13,50/1300/3
RETENIDAS	
PUESTA A TIERRA	PAT-1C
CIMENTACIÓN	RA 0-30-1x13,50/1300/3 · RA 30-60-1x13,50/1300/3 · RS-1x13,50/1300/3 · RA 30-60-1x13,50/1300/3 · RA 60-90-2x13,50/2000/3 · RA 30-60-1x13,50/1300/3 · RA 0-30-1x13,50/1300/3
AMORTIGUADORES	-/-
AMORTIGUADORES-G	-/-
VANO HORIZONTAL (m)	13.24 · 9.61 · 29.21 · 12.51 · 23.30 · 21.01 · 42.67 · 39.46 · 21.96 · 56.11 · 27.30 · 25.59 · 49.63 · 36.92 · 50.92 · 17.69 · 35.29 · 31.77
VANO REGULADOR (m)	13.24 · 9.61 · 29.21 · 12.51 · 23.30 · 21.01 · 42.67 · 39.46 · 21.96 · 56.11 · 27.30 · 25.59 · 49.63 · 36.92 · 50.92 · 17.69 · 35.29 · 31.77
PARÁMETRO CATENARIA (m)	1850.37
PARÁM. CAT. − G (m)	
CONDUCTOR	1xAAAC 50
CONDUCTOR-G	

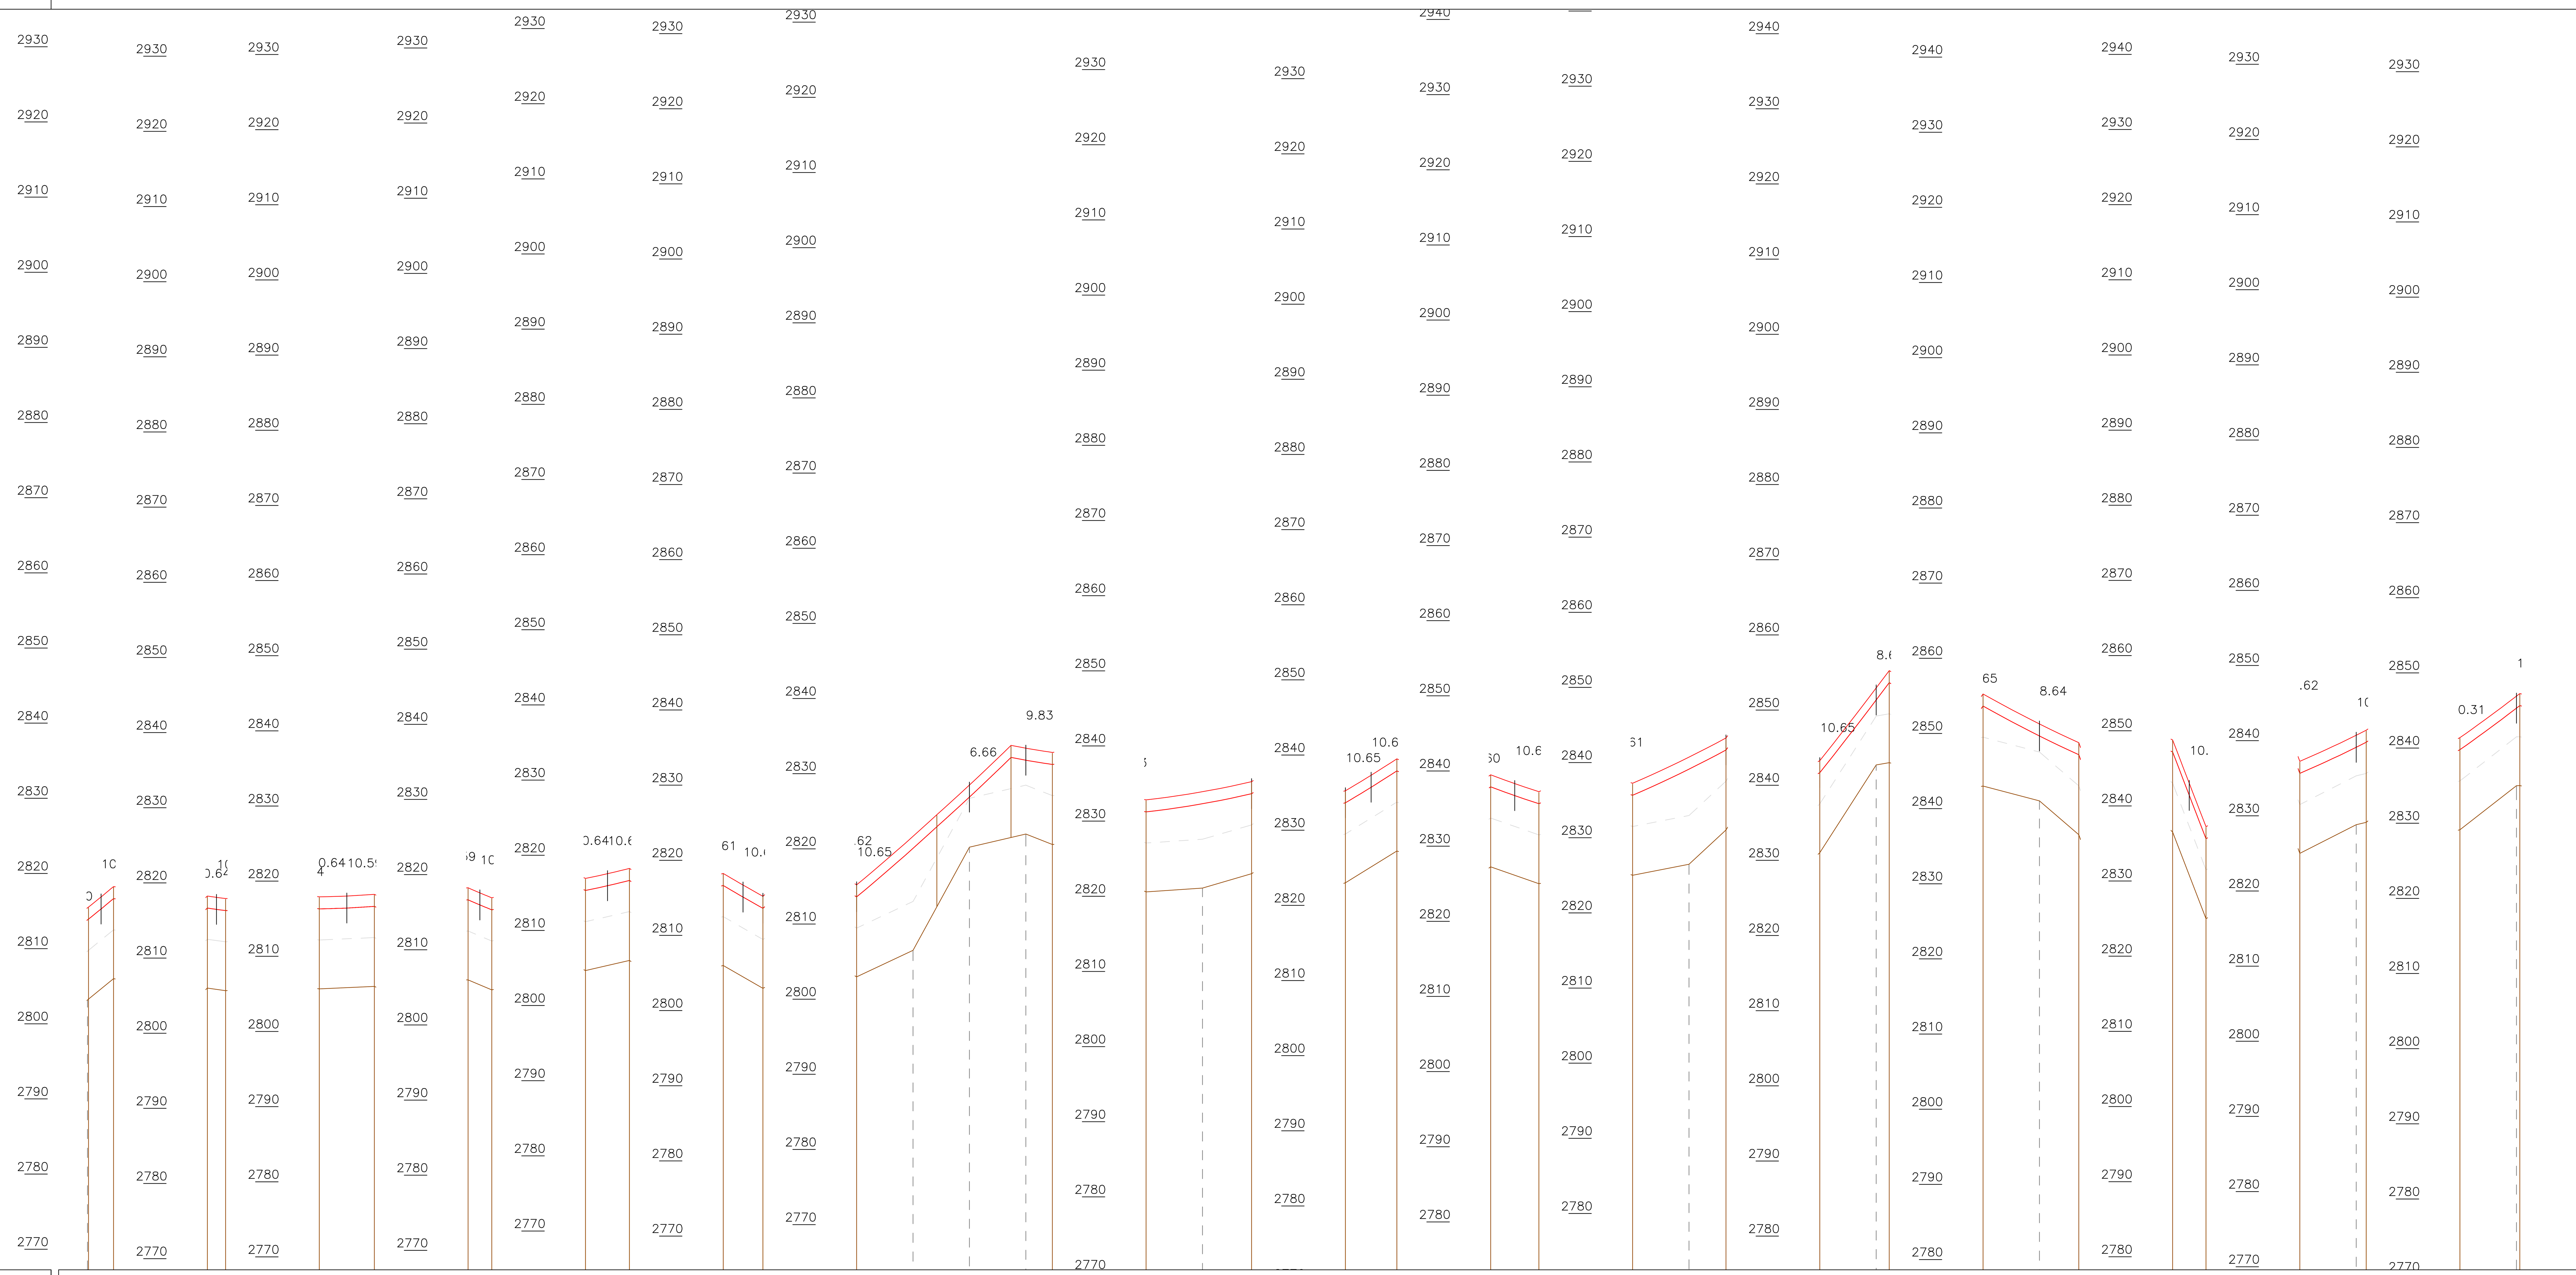

ESTACIÓN	TR · TR-200 · TR-200 · − · TR-201 · TR-201 · TI · TR-204 · TR-204 · TR-205 · TR-205 · TR-206 · TR-206 · TR- · TR-208 · TR-208 · TR-209 · TR-209 · TR-210
DISTANCIA PARCIAL (m)	139 · 139.43 · 9.43 · 60.00 · 44.09 · 9 · 109.00 · 109.00 · 49.63 · 36 · 36.92 · 92 · 68.60 · 60 · 35 · 35.29 · 31. · 29 · 31.77
DISTANCIA ACUMULADA (m)	99 · 9910.86 · 9910.86 · 9970.86 · 10014.94 · 10014.94 · 10 · 10123.95 · 10123.95 · 10173.58 · 10173.58 · 10210.50 · 10210.50 · 102 · 10279.11 · 10279.11 · 10314.39 · 10314.39 · 10346.17
COTA DE TERRENO (m)	28 · 2802.96 · 2802.96 · 2820.23 · 2820.58 · 2820.58 · 2 · 2825.00 · 2825.00 · 2831.02 · 2831.02 · 2843.00 · 2843.00 · 282 · 2825.00 · 2825.00 · 2829.14 · 2829.14 · 2835.00
TIPO DE TERRENO	
PROPIETARIO	

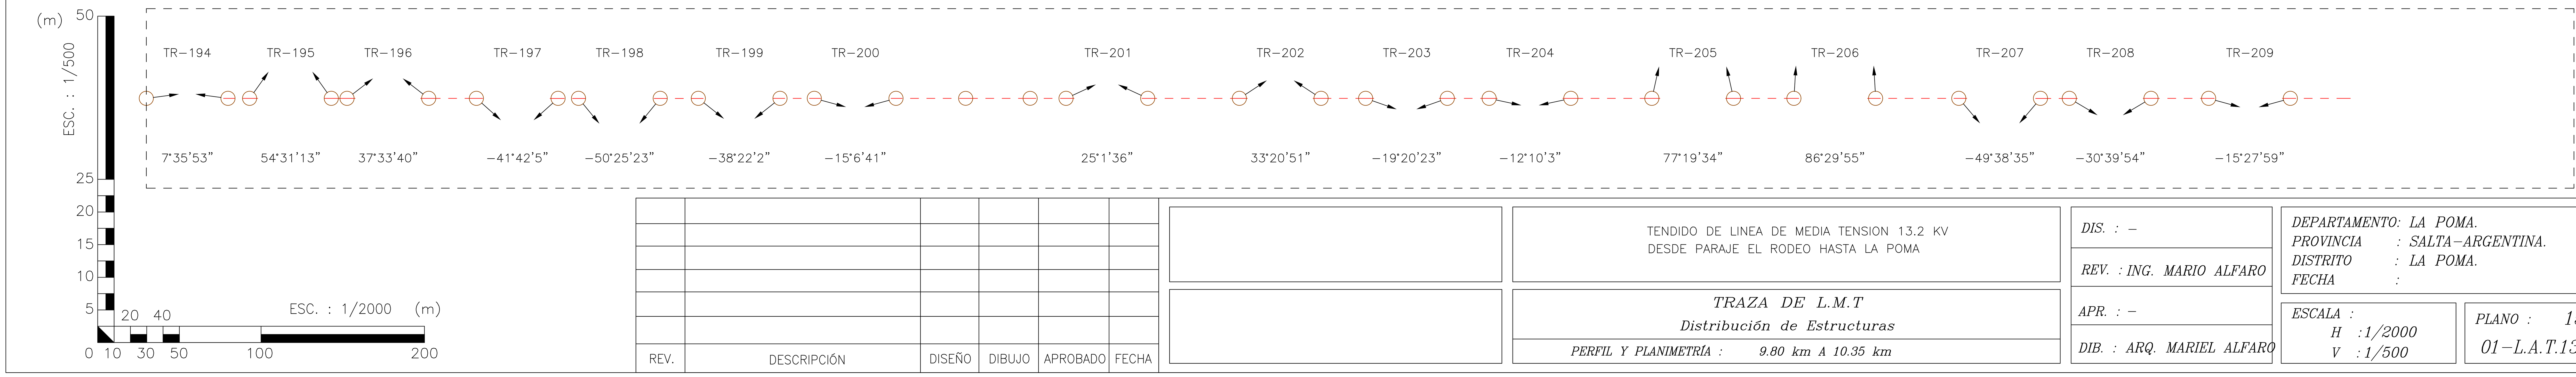

REV.	DESCRIPCIÓN	DISEÑO	DIBUJO	APROBADO	FECHA

TENDIDO DE LINEA DE MEDIA TENSION 13.2 KV
DESDE PARAJE EL RODEO HASTA LA POMA

TRAZA DE L.M.T
Distribución de Estructuras
PERFIL Y PLANIMETRÍA : 9.80 km A 10.35 km

DIS. : −
REV. : ING. MARIO ALFARO
APR. : −
DIB. : ARQ. MARIEL ALFARO

DEPARTAMENTO: LA POMA.
PROVINCIA : SALTA-ARGENTINA.
DISTRITO : LA POMA.
FECHA :

ESCALA : H :1/2000 V :1/500

PLANO : 15/29
01-L.A.T.13,2 KV.