NÚMERO DE ESTRUCTURA	286	287	288	289	290	291	291	292	293	294	295	295	296	297	298	299	300	301	302	303	304	305
ARMADO PRINCIPAL	IA 0–30–1x13,50/1300/3	ES1(SUS.MADERA) 14	RA 0–30–1x13,50/1300/3	ES1(SUS.MADERA) 14	ES1(SUS.MADERA) 14	RA 0–30–1x13,50/1300/;	IA 0–30–1x13,50/1300/3	ES1(SUS.MADERA) 14	ES1(SUS.MADERA) 14	RA 0–30–1x13,50/1300/3	RA 0–30–1x13,50/1300/;	IA 0–30–1x13,50/1300/3	ES1(SUS.MADERA) 14	ES1(SUS.MADERA) 14	ES1(SUS.MADERA) 14	ES1(SUS.MADERA) 14	ES1(SUS.MADERA) 14	ES1(SUS.MADERA) 14	ES1(SUS.MADERA) 14	ES1(SUS.MADERA) 14	ES1(SUS.MADERA) 14	ES1(SUS.MADERA) 14
ACUMULADA (m)	13021.43	13109.36	13197.38	13270.40	13343.08	13416.56	13416.56	13476.56	13536.56	13597.63	13711.81	13711.81	13771.81	13831.81	13891.81	13954.15	14016.25	14078.71	14141.16	14203.62	14266.45	14329.27
VANO VIENTO (m)	90.00	87.98	80.52	72.85	73.08	66.74	66.74	60.00	60.54	87.63	87.09	87.09	60.00	60.00	61.17	62.22	62.28	62.46	62.46	62.64	62.82	62.62
VANO PESO (m)	37.35	173.31	48.96	32.47	132.89	−61.88	−61.88	115.39	122.41	100.23	−7.93	−7.93	27.68	94.52	40.71	46.46	118.89	46.39	84.74	64.36	−45.74	285.52
SOPORTE	IA 0–30–1x13,50/1300/3	ES1(SUS.MADERA) 14	RA 0–30–1x13,50/1300/3	ES1(SUS.MADERA) 14	ES1(SUS.MADERA) 14	RA 0–30–1x13,50/1300/;	IA 0–30–1x13,50/1300/3	ES1(SUS.MADERA) 14	ES1(SUS.MADERA) 14	RA 0–30–1x13,50/1300/3	RA 0–30–1x13,50/1300/;	IA 0–30–1x13,50/1300/3	ES1(SUS.MADERA) 14	ES1(SUS.MADERA) 14	ES1(SUS.MADERA) 14	ES1(SUS.MADERA) 14	ES1(SUS.MADERA) 14	ES1(SUS.MADERA) 14	ES1(SUS.MADERA) 14	ES1(SUS.MADERA) 14	ES1(SUS.MADERA) 14	ES1(SUS.MADERA) 14
RETENIDAS																						
PUESTA A TIERRA	PAT–1C	–	PAT–1C	–	–	PAT–1C	PAT–1C	–	–	PAT–1C	PAT–1C	PAT–1C	–	–	–	–	–	–	–	–	–	–
CIMENTACIÓN	IA 0–30–1x13,50/1300/3	ES1(SUS.MADERA) 14	RA 0–30–1x13,50/1300/3	ES1(SUS.MADERA) 14	ES1(SUS.MADERA) 14	RA 0–30–1x13,50/1300/;	IA 0–30–1x13,50/1300/3	ES1(SUS.MADERA) 14	ES1(SUS.MADERA) 14	RA 0–30–1x13,50/1300/3	RA 0–30–1x13,50/1300/;	IA 0–30–1x13,50/1300/3	ES1(SUS.MADERA) 14	ES1(SUS.MADERA) 14	ES1(SUS.MADERA) 14	ES1(SUS.MADERA) 14	ES1(SUS.MADERA) 14	ES1(SUS.MADERA) 14	ES1(SUS.MADERA) 14	ES1(SUS.MADERA) 14	ES1(SUS.MADERA) 14	ES1(SUS.MADERA) 14
AMORTIGUADORES	–/–	–/–	–/–	–/–	–/–	–/–	–/–	–/–	–/–	–/–	–/–	–/–	–/–	–/–	–/–	–/–	–/–	–/–	–/–	–/–	–/–	–/–
AMORTIGUADORES–G	–/–	–/–	–/–	–/–	–/–	–/–	–/–	–/–	–/–	–/–	–/–	–/–	–/–	–/–	–/–	–/–	–/–	–/–	–/–	–/–	–/–	–/–
VANO HORIZONTAL (m)	87.94	88.02	73.02	72.69	73.47	60.00	60.00	61.07	114.18		60.00	60.00	60.00	62.34	62.09	62.46	62.46	62.82	62.82			
VANO REGULADOR (m)	88.01	88.01	73.07	73.07	73.07	60.43	60.43	60.43	114.18		61.95	61.95	61.95	61.95	61.95	61.95	61.95	61.95	61.95			
PARÁMETRO CATENARIA (m)	1850.37	1850.37	1850.37	1850.37	1850.37	1850.37	1850.37	1850.37	1850.37	1850.37	1850.37	1850.37	1850.37	1850.37	1850.37	1850.37	1850.37	1850.37	1850.37	1850.37	1850.37	
PARÁM. CAT. – G (m)																						
CONDUCTOR	1xAAAC 50	1xAAAC 50	1xAAAC 50	1xAAAC 50	1xAAAC 50	1xAAAC 50	1xAAAC 50	1xAAAC 50	1xAAAC 50	1xAAAC 50	1xAAAC 50	1xAAAC 50	1xAAAC 50	1xAAAC 50	1xAAAC 50	1xAAAC 50	1xAAAC 50	1xAAAC 50	1xAAAC 50	1xAAAC 50	1xAAAC 50	
CONDUCTOR–G																						

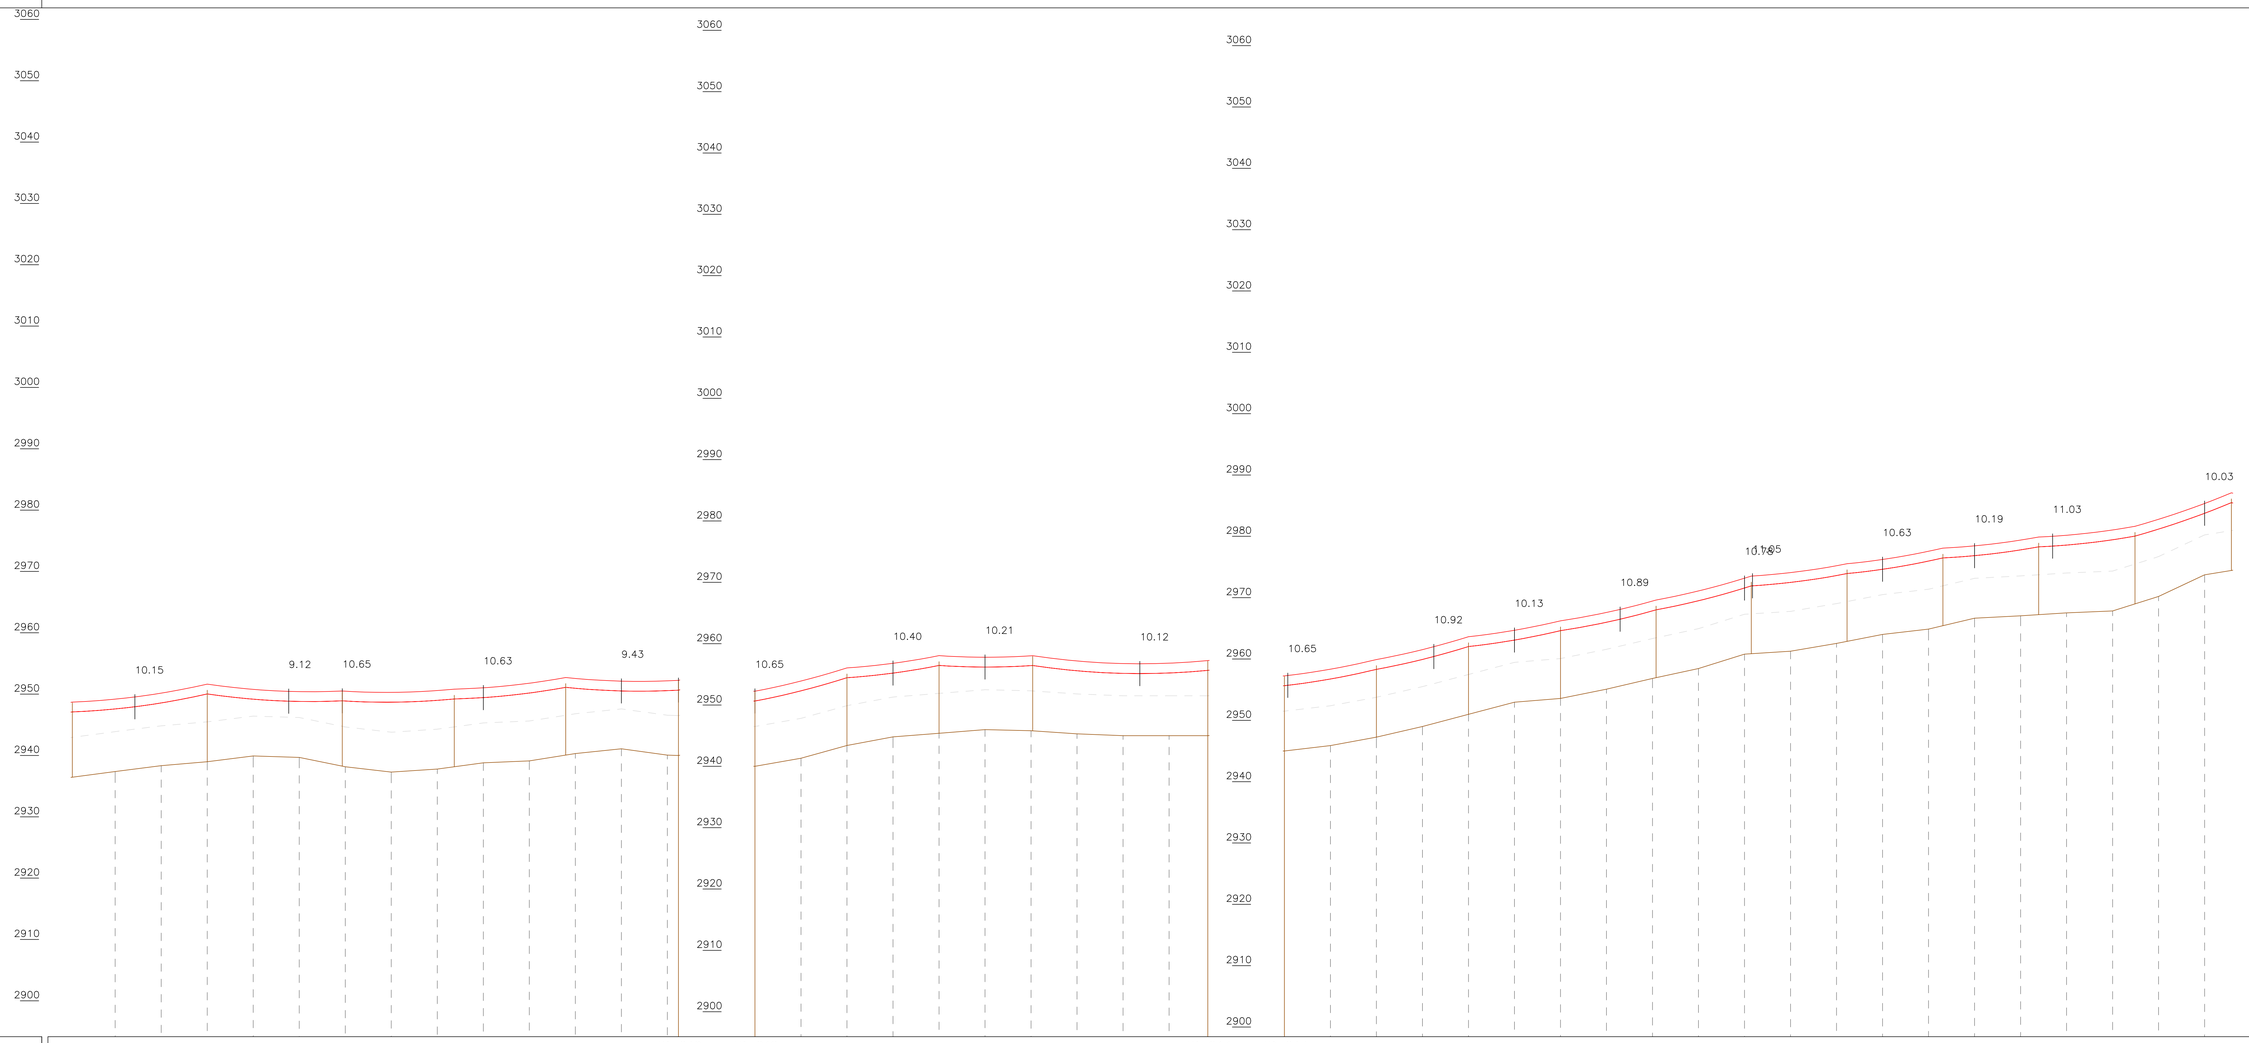

| ESTACIÓN | – | – | – | – | – | – | – | – | TR–242 | TR–242 | – | – | – | – | – | – | – | – | TR–243 | TR–243 | – | – | – | – | – | – | – | – | – | –