



PORTON DE ACCESO
 Escala 1:50

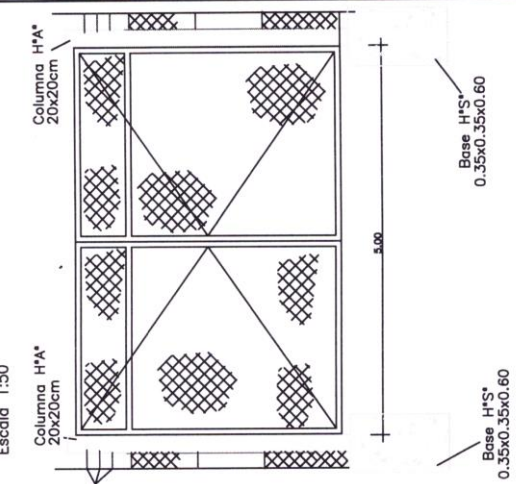


COLUMNAS P/PORTON
 TIPO (20 x 20)

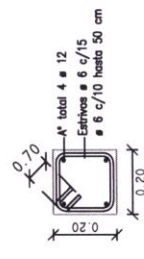


CERRADURA



VISTA EN ELEVACION

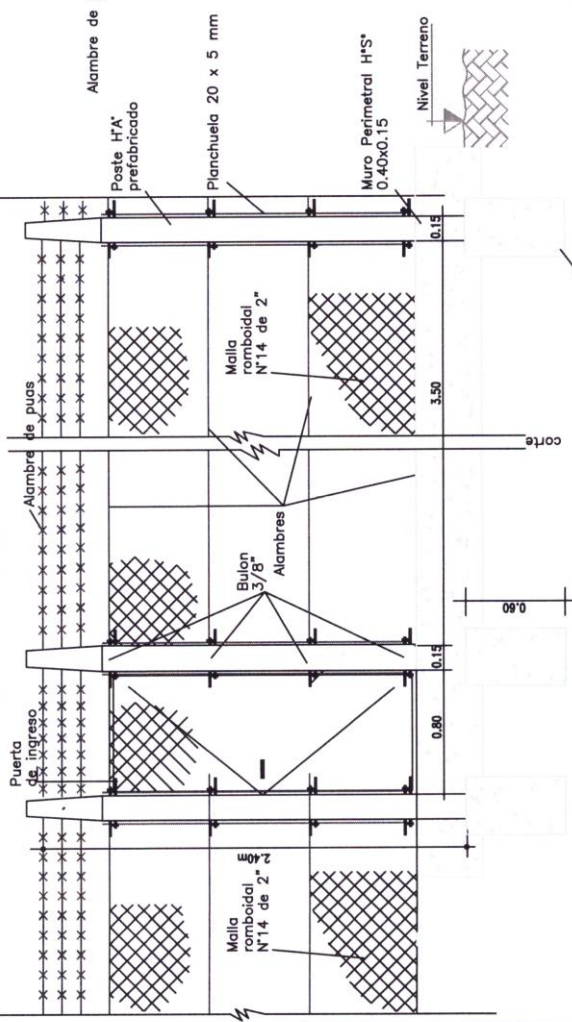

VISTA SUPERIOR
 Escala 1:50

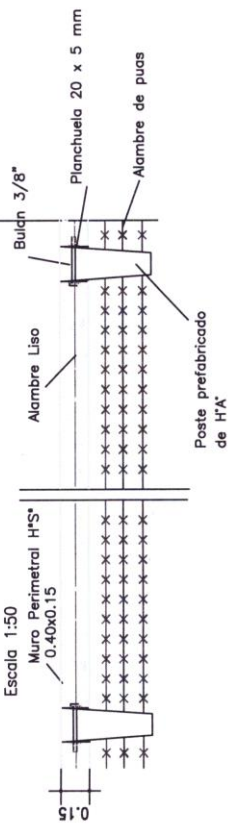

Base H*S*
 0.35x0.35x0.60

Base H*S*
 0.35x0.35x0.60