


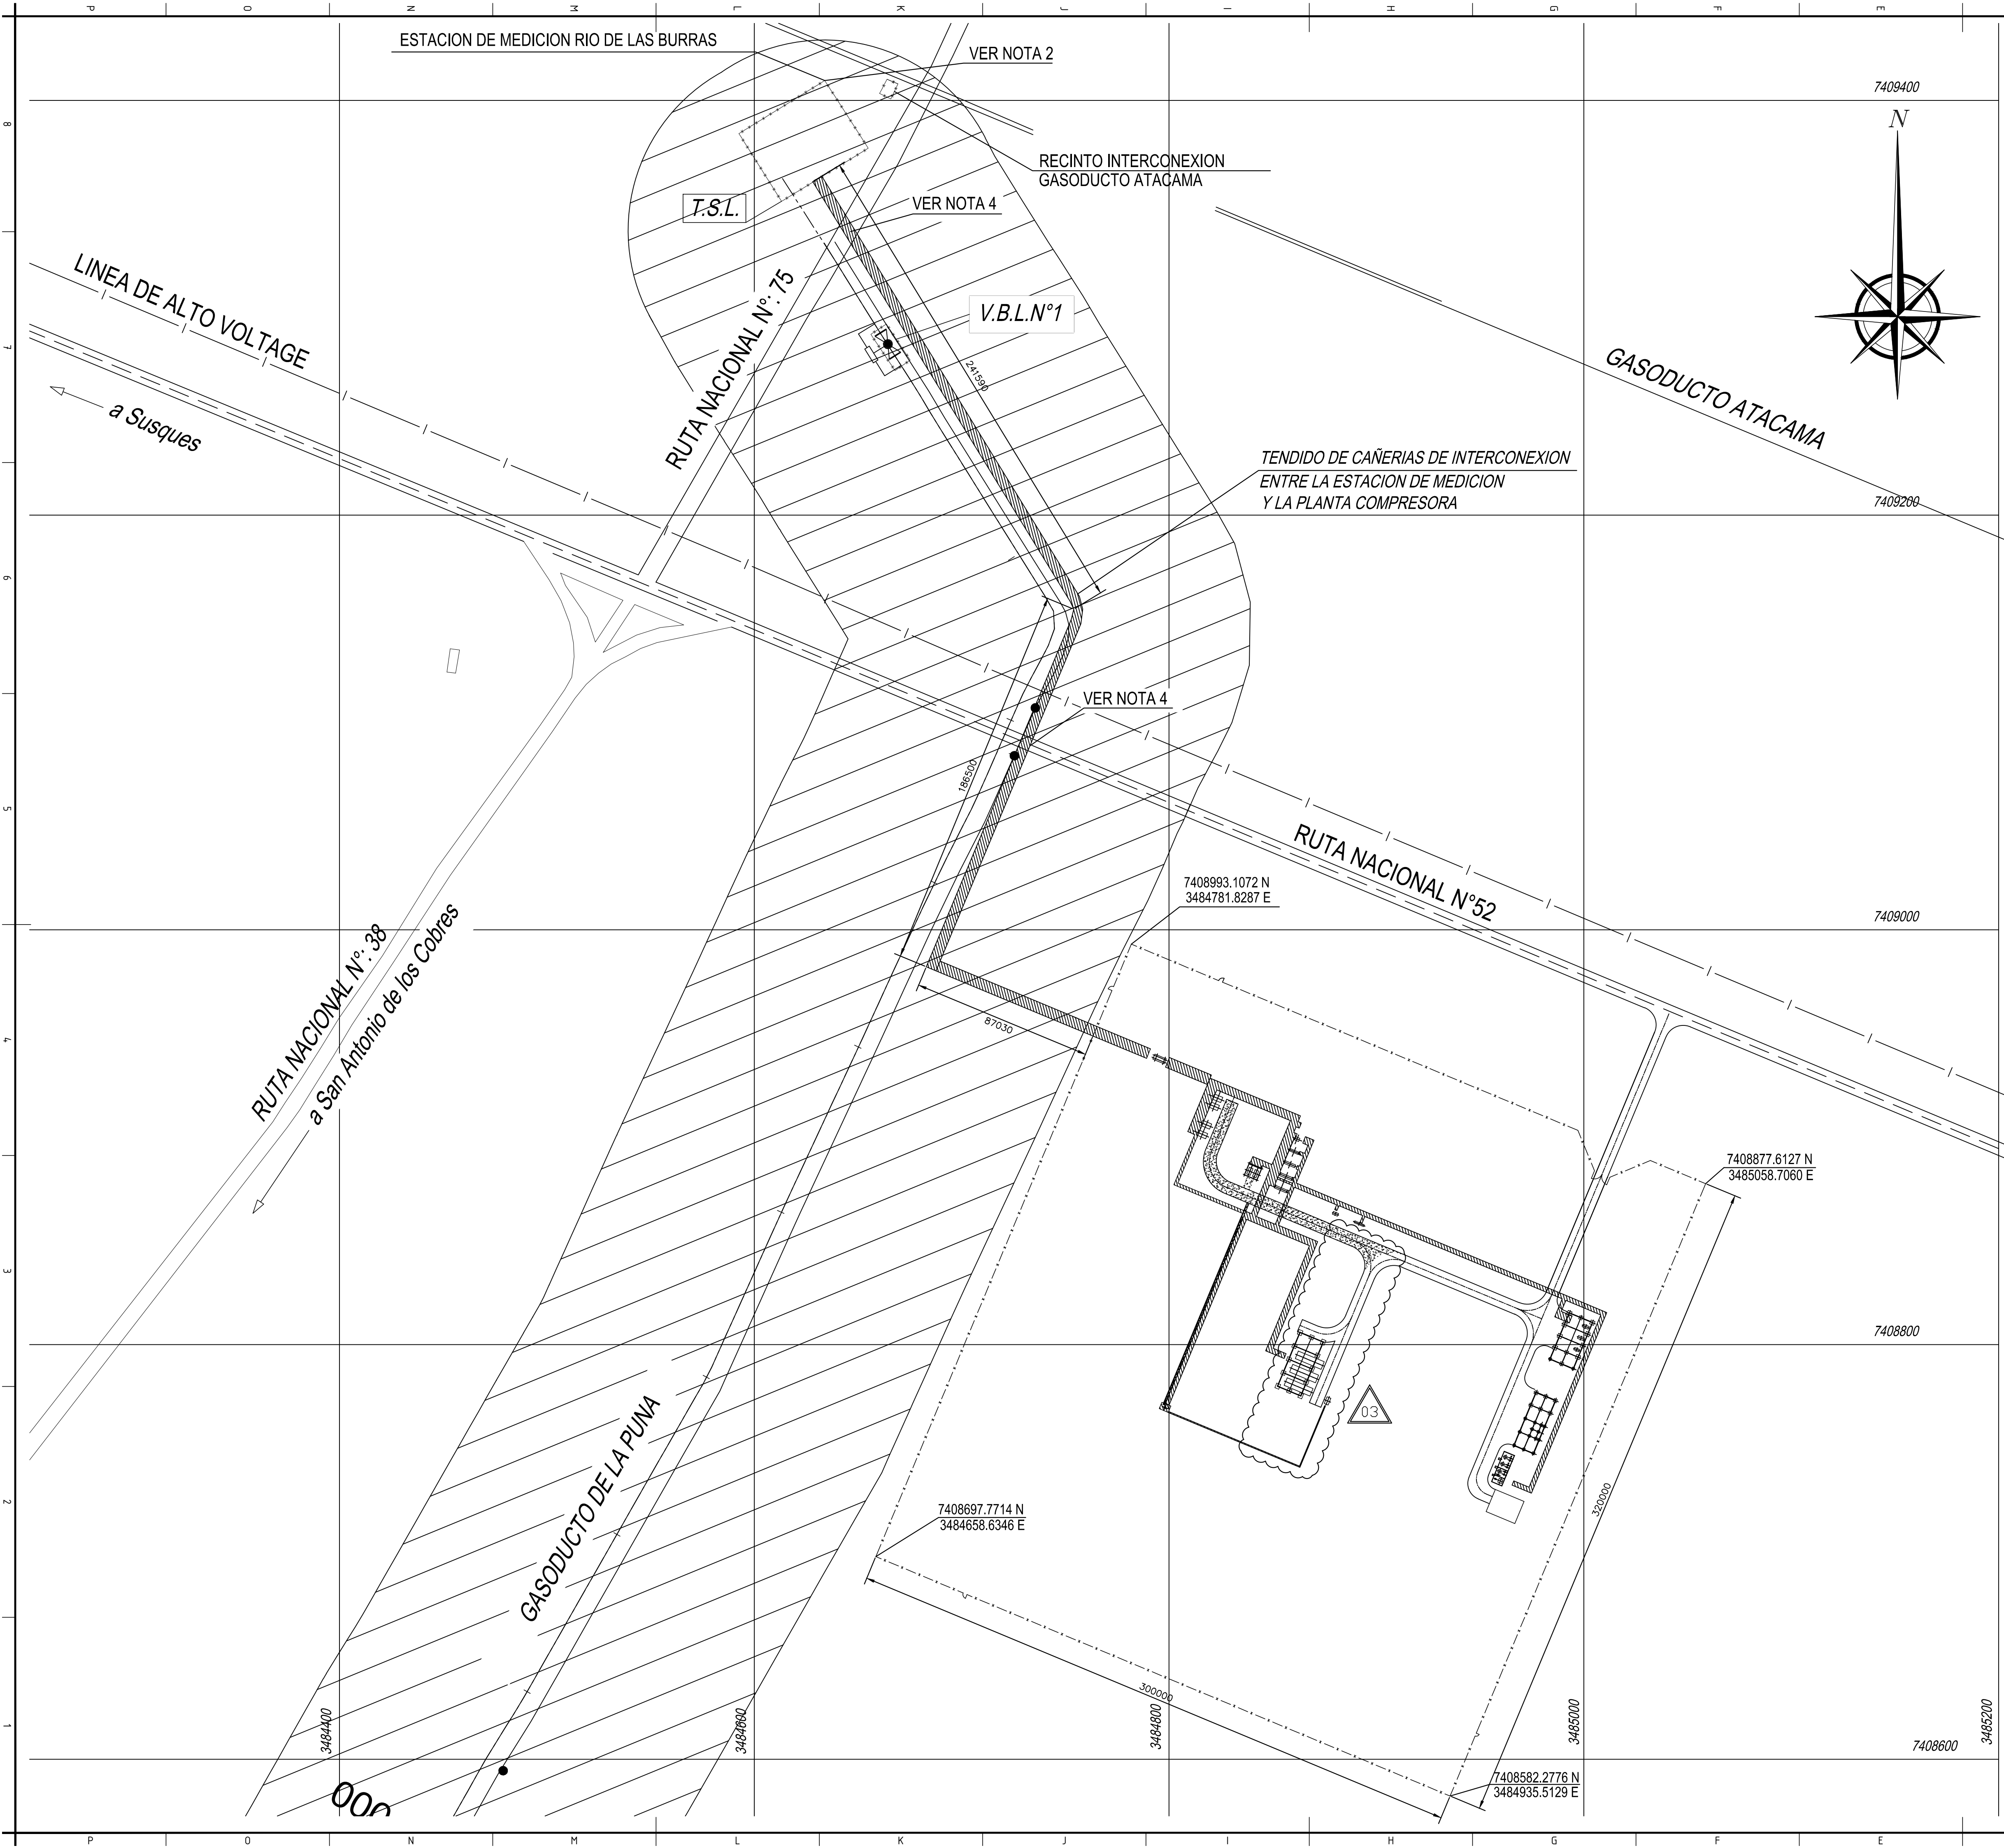

NOTAS

1- LAS MEDIDAS ESTAN EXPRESADAS EN MILIMETROS, SALVO OTRA INDICACION.

2- LOS TIE INS DE INTERCONEXION ENTRE LA PLANTA COMPRESORA Y EL GASODUCTO DE LA PUNA DEBERAN LOCALIZARSE AGUAS ABAJO DEL PATIN DE MEDICION Y AGUAS ARRIBA DE LA VALVULA DE BLOQUEO DE INGRESO AL GASODUCTO.

3- SISTEMA DE COORDENADAS : GAUSS KRUGER F3 POSGAR 94.

4- VER TIPICO DE CRUCE DE RUTA L01-6400-EPIP-DT-0002

NORMATIVA DE APLICACION

NAG 100: "NORMAS ARGENTINAS DE SEGURIDAD PARA EL TRANSPORTE Y DISTRIBUCION DE GAS NATURAL Y OTROS GASES POR CAÑERIAS"

NAG 126 "SEGURIDAD EN PLANTAS COMPRESORAS DE GAS NATURAL"

DATOS DE DISEÑO

CAUDAL DE DISEÑO: 600000 Sm³/d

PRESION SALIDA MAXIMA: 98 Barg

PRESION ENTRADA MINIMA: 32 Barg

REFERENCIAS

DOCUMENTACIÓN DE REFERENCIA:

04	EMISION PARA CONSTRUCCION - PENDIENTES DE PROVEEDORES Y CAD	30.08.23	ADI	ROK	BER
03	EMISION PARA APROBACION - MODIFICACIONES INDICADAS	05.01.23	ADI	ROK	BER
02	ISSUED FOR USE - MODIFICATIONS INDICATED	07.03.22	CSR	ROK	BER
01	ISSUED FOR USE - MODIFICATIONS INDICATED	24.09.19	CSR	ROK	BER
00	ISSUED FOR USE	05.09.19	MLL	ROK	BER
0C	ISSUED FOR REVIEW	17.04.19	MLL	ROK	BER
0B	ISSUED FOR QUOTATION	04.02.19	MLL	ROK	BER
0A	ISSUED FOR USE	26.09.18	MLL	ROK	BER
Rev.	DESCRIPTION	Date	Written	Verified	Approved



EGM&ET

Examine Sidermineria



Austral


Chileños Industriales

CENTENARIO LITHIUM PROJECT

DE COMPRESSION PLANT

LAY-OUT - COMPRESSION PLANT

RIO DE LAS BURRAS COMPRESSION PLANT

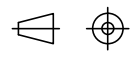

Scale: 1:1.500

Document Number:

Date:

A1

ESTE DOCUMENTO ES PROPIEDAD DE EXAMINE. ESTA PROHIBIDA SU REPRODUCCION, MODIFICACION O DESCARGA, PARCIAL O TOTAL, SIN AUTORIZACION PREVIA POR ESCRITO.

L01-6410-EGEN-LY-0002

Rev. 04

HOJA 1 DE 2

A Format A1

