
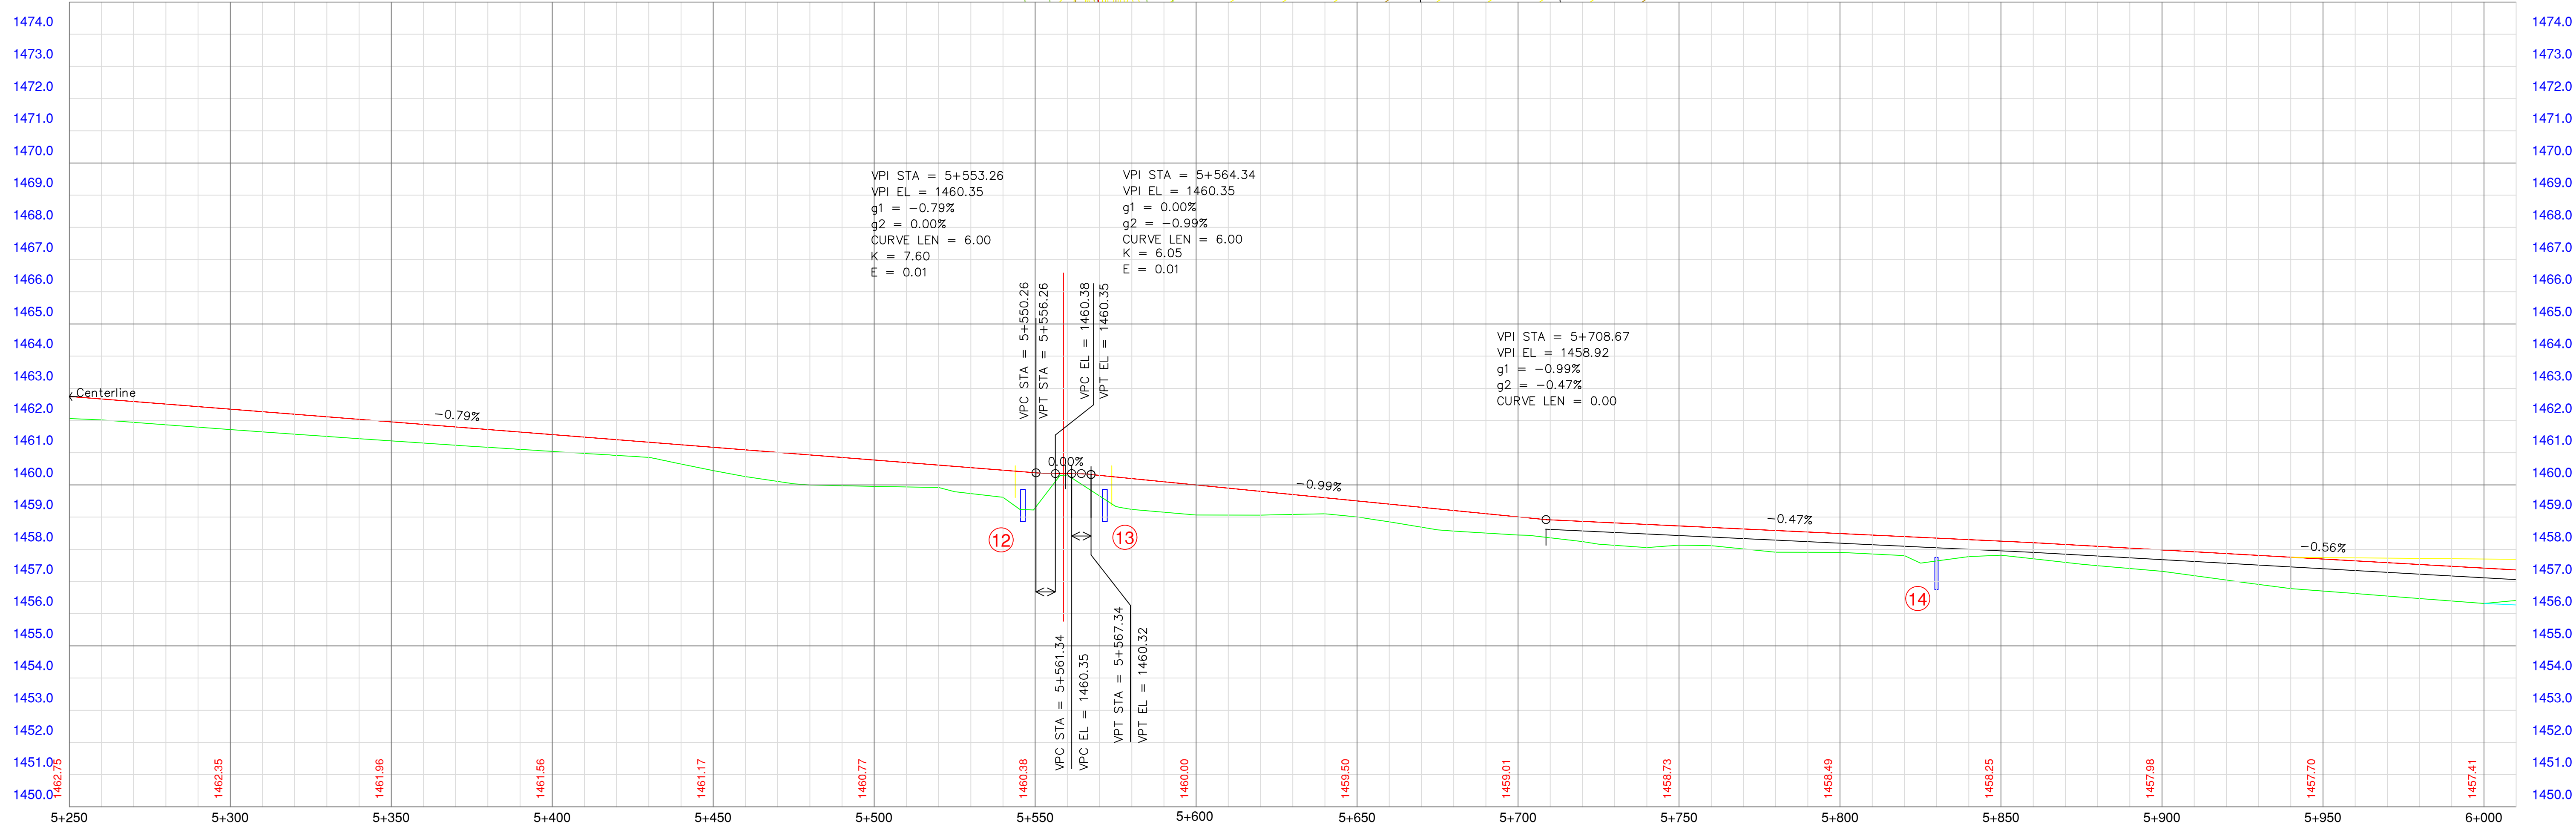


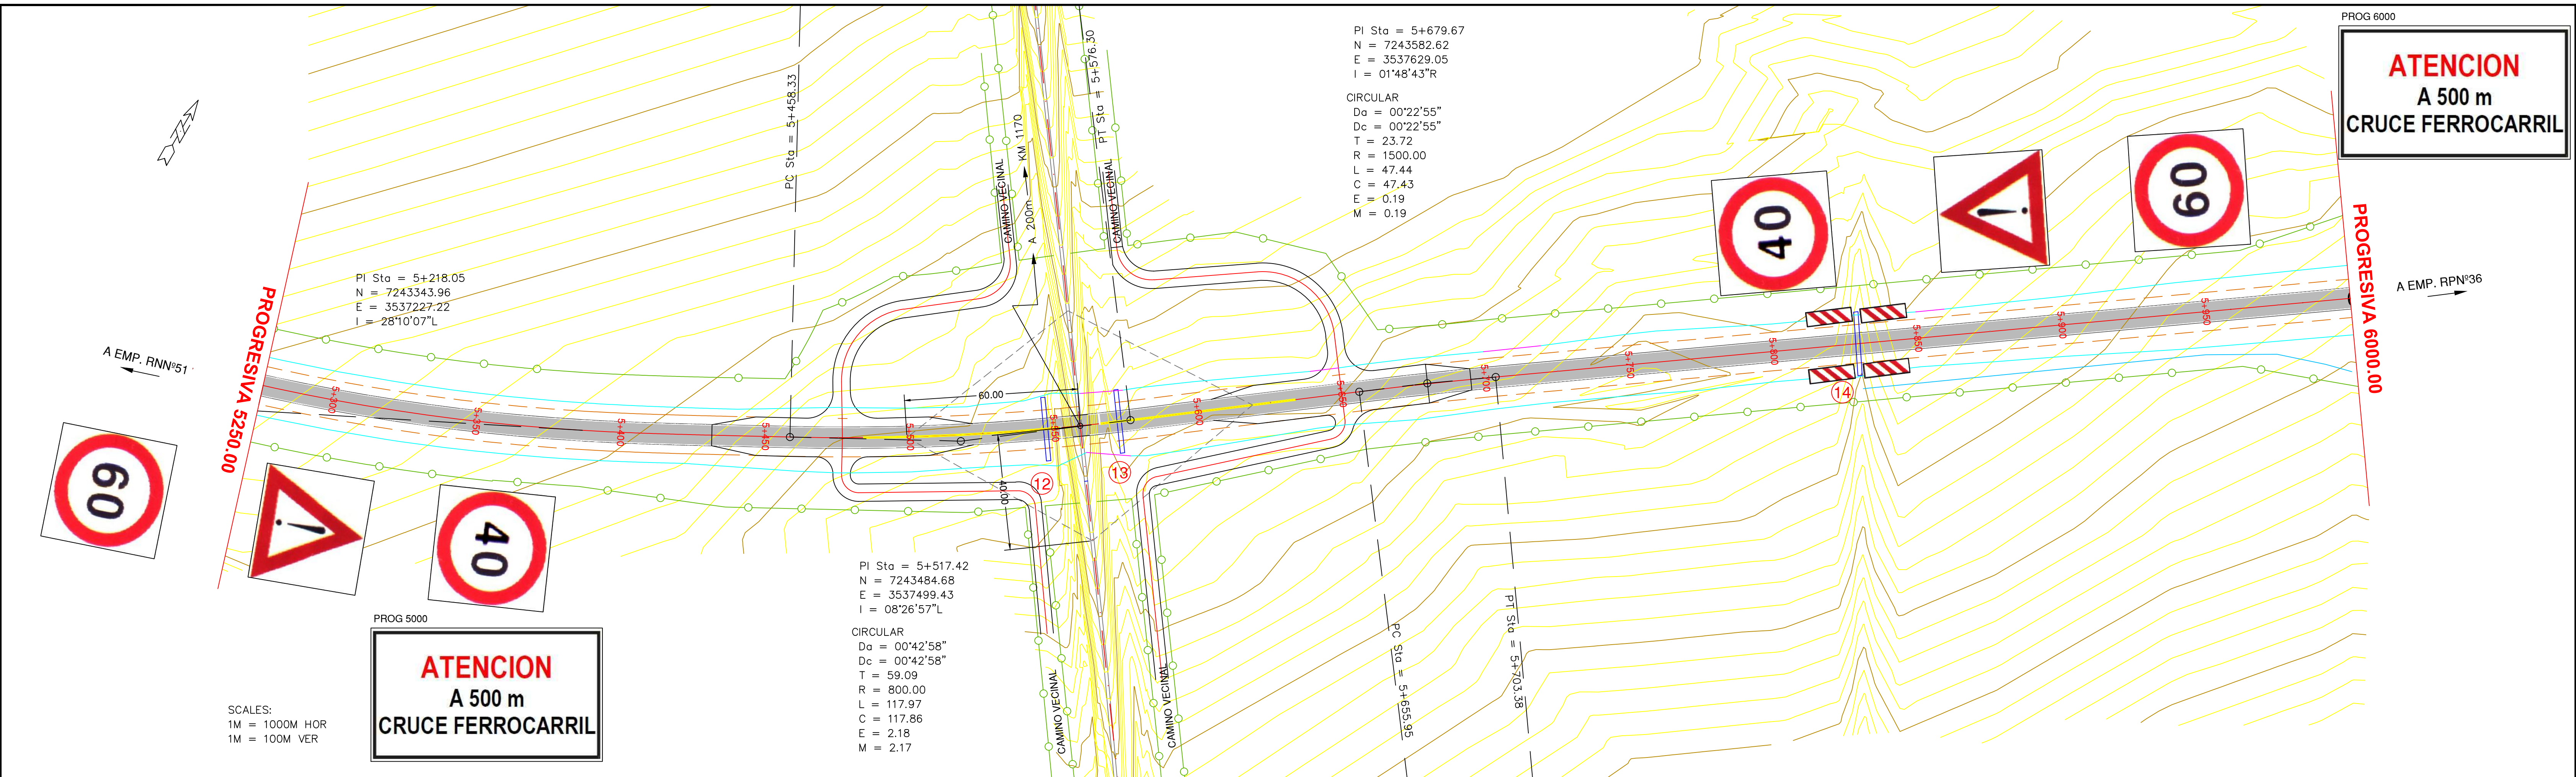

REFERENCIAS	①	②	③	④	⑤	PROYECTO EJECUTIVO		RUTA PROVINCIAL S/Nº BYPASS CAMPO QUIJANO PLANIALTIMETRIA	RUTA PROVINCIAL S/Nº TRAMO: RUTA NAC. Nº51 - RUTA PROV Nº 24 OBRA: CONST. OBRA BASICA, OBRAS DE ARTE Y BASE ESTAB.	MARZO 2025 LAMINA Nº 8
	⑥	⑦	⑧	⑨	⑩					
	⑪	⑫	⑬	⑭	⑮					

PROG 5546.83
ALCANTARILLA TIPO O-41211
H= 1.00m L=1.50m J=22.00m CON PLATEA

PROG 5572.38
ALCANTARILLA TIPO O-41211
H= 1.00m L=1.50m J=22.00m CON PLATEA

PROG 5572.38
ALCANTARILLA TIPO O-41211
H= 1.00m L=1.00m J=22.00m CON PLATEA

PROG 5250.00 A 6000.00

ESCALAS: H=1:1000 V= 1:100