




ALCANTARILLA DE CAÑOS

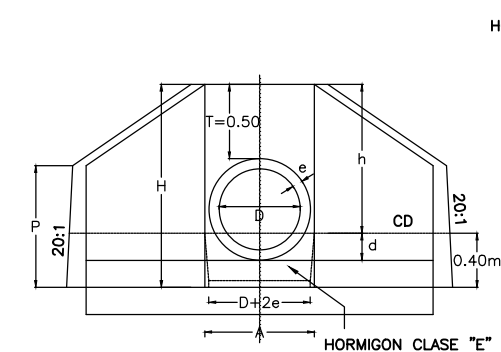

SEMI-PLANTA

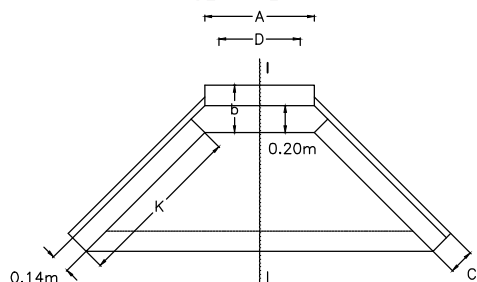


CONTRAFRENTE PARA
LUCES MÚLTIPLES

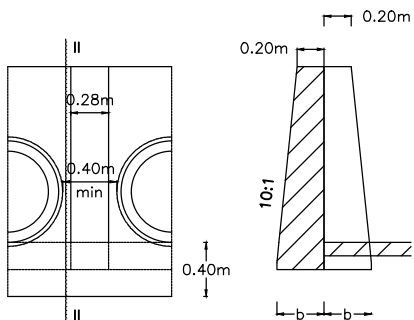

SEMICORTE I-I

CORTE II-II

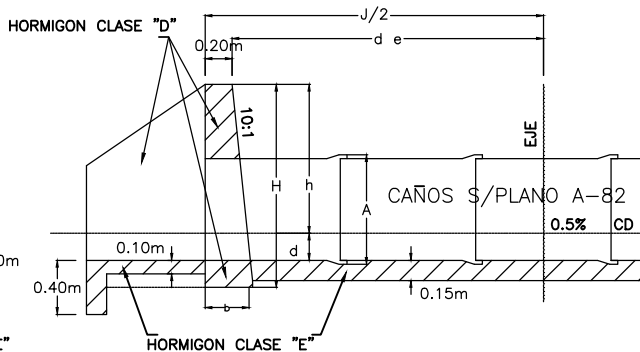


DATOS A FIJAR

D—m
(con o sin base de asiento) J—m = (números enteros)

NOTA: LOS CAÑOS PODRAN SER ASENTADOS
SOBRE UNA BASE DE HORMIGON CLASE "E"
S/DETALLE CONFORMADO A LA BASE DEL CAÑO

OTRA: LAS JUNTAS SERAN TOMADAS
CON MORTERO ASFALTICO 1:3

COLOCACION PARA CAÑOS
SIN ASIENTO DE HORMIGON

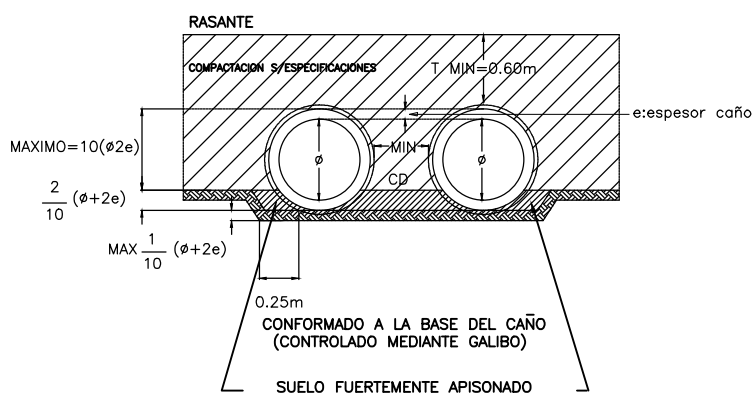

ESCALA 1:25

D m	b m	K m	p m	A m	H m	C m	h m	d m
0.60	0.35	1.24	0.90	0.81	1.49	0.185	1.09	0.21
0.80	0.37	1.39	0.98	1.06	1.644	0.189	1.244	0.276
1.00	0.39	1.58	1.06	1.32	1.805	0.193	1.405	0.345

ES COPIA FIEL DEL PLANO "ALCANTARILLA DE CAÑOS" S/P H-2993 DE LA D.N.V.