


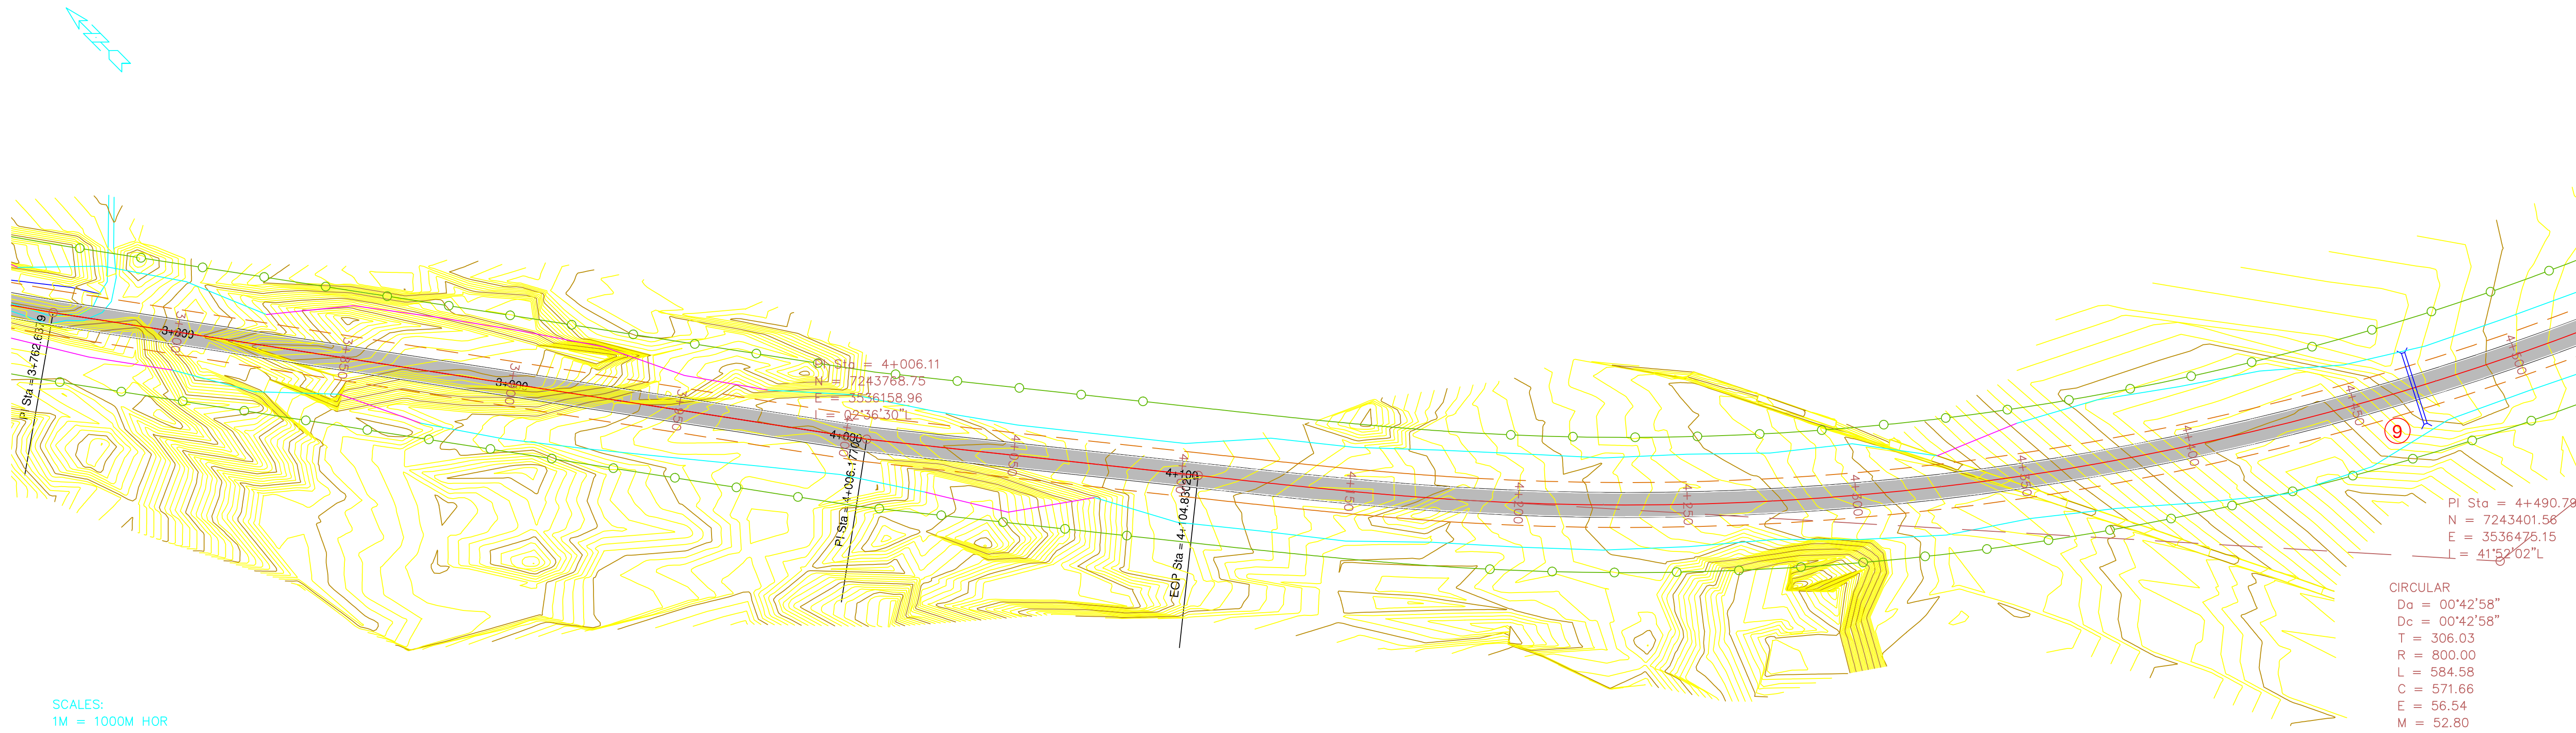

REFERENCIAS	①	②	③	④	⑤	PROYECTO EJECUTIVO (Datos de la Contratista)	RUTA PROVINCIAL S/Nº BYPASS CAMPO QUIJANO PLANIALTIMETRIA		
	⑥	⑦	⑧	⑨	⑩				
	⑪	⑫	⑬	⑭	⑮				
						PROG 3750.00 A 4500.00	RUTA PROVINCIAL S/Nº PROVINCIA DE SALTA		
						ESCALAS: H=1:1000 V=1:100	TRAMO: RUTA NAC. Nº51 - RUTA PROV Nº 24		
							OBRA: CONST. OBRA BASICA, OBRAS DE ARTE Y BASE ESTAB.		
							MARZO 2025 LAMINA Nº 6		