


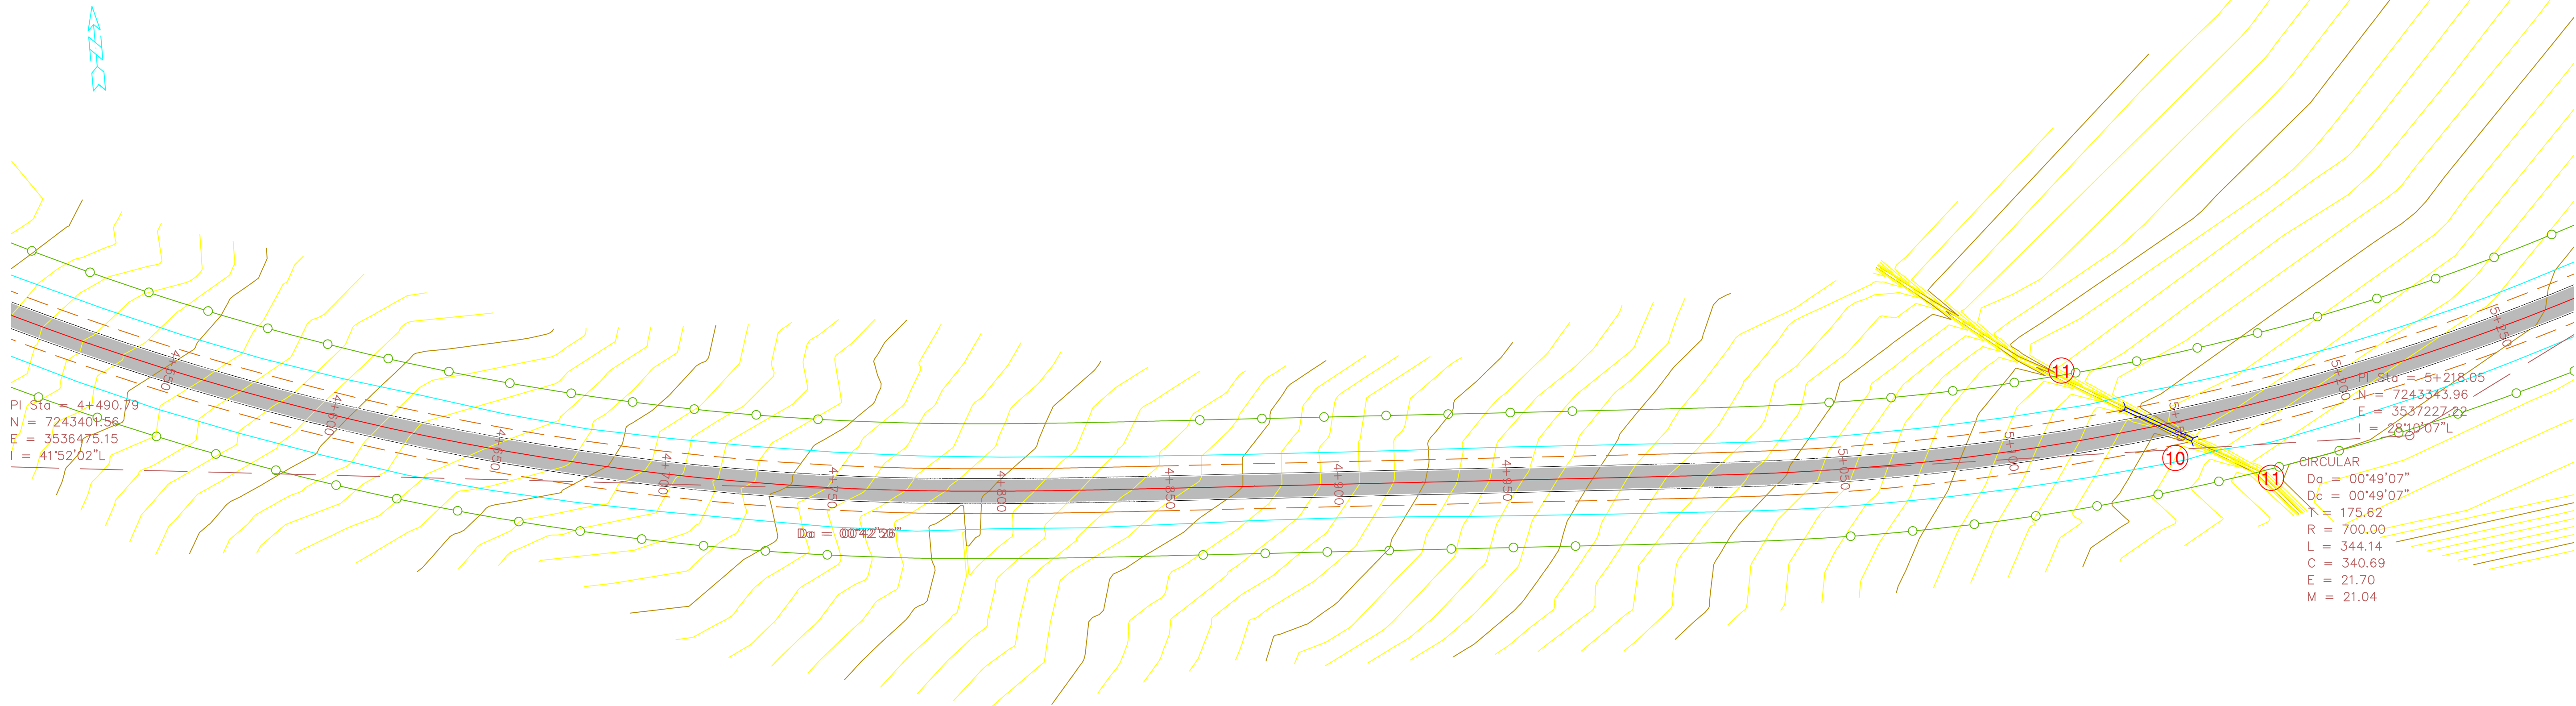

SCALES:
1M = 1000M HOR
1M = 100M VER



REFERENCIAS	①	②	③	④	⑤	PROYECTO EJECUTIVO (Datos de la Contratista)	RUTA PROVINCIAL S/Nº BYPASS CAMPO QUIJANO PLANIALTIMETRIA		
	⑥	⑦	⑧	⑨	⑩ ALCANTARILLA TIPO O-41211 H= 1.00m L=1.00m J=22.00m CON PLATEA				
	⑪ CUNETAS DE HORMIGÓN SOBRE CANAL DE RIEGO VOL= 4M3	⑫	⑬	⑭	⑮	PROG 4500.00 A 5250.00	RUTA PROVINCIAL S/Nº	PROVINCIA DE SALTA	MARZO 2025
ESCALAS: H=1:1000 V= 1:100							TRAMO: RUTA NAC. Nº51 - RUTA PROV Nº 24 OBRA: CONST. OBRA BÁSICA, OBRAS DE ARTE Y BASE ESTAB.		