




This document has been generated for RIO TINTO in the PLANTA COMPRESORA OLACAPATO PROJECT in OLACAPATO, SALTA and must not be used, reproduced, copied or distributed for any other project without written permission from and or compensation due to RIO TINTO.

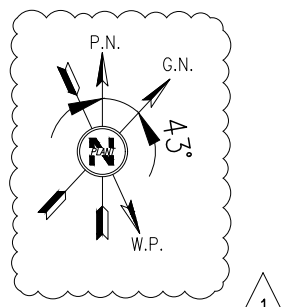

MATCH LINE E 146081 - CONT. EN OCP-0000-CGI-P-DT-30014

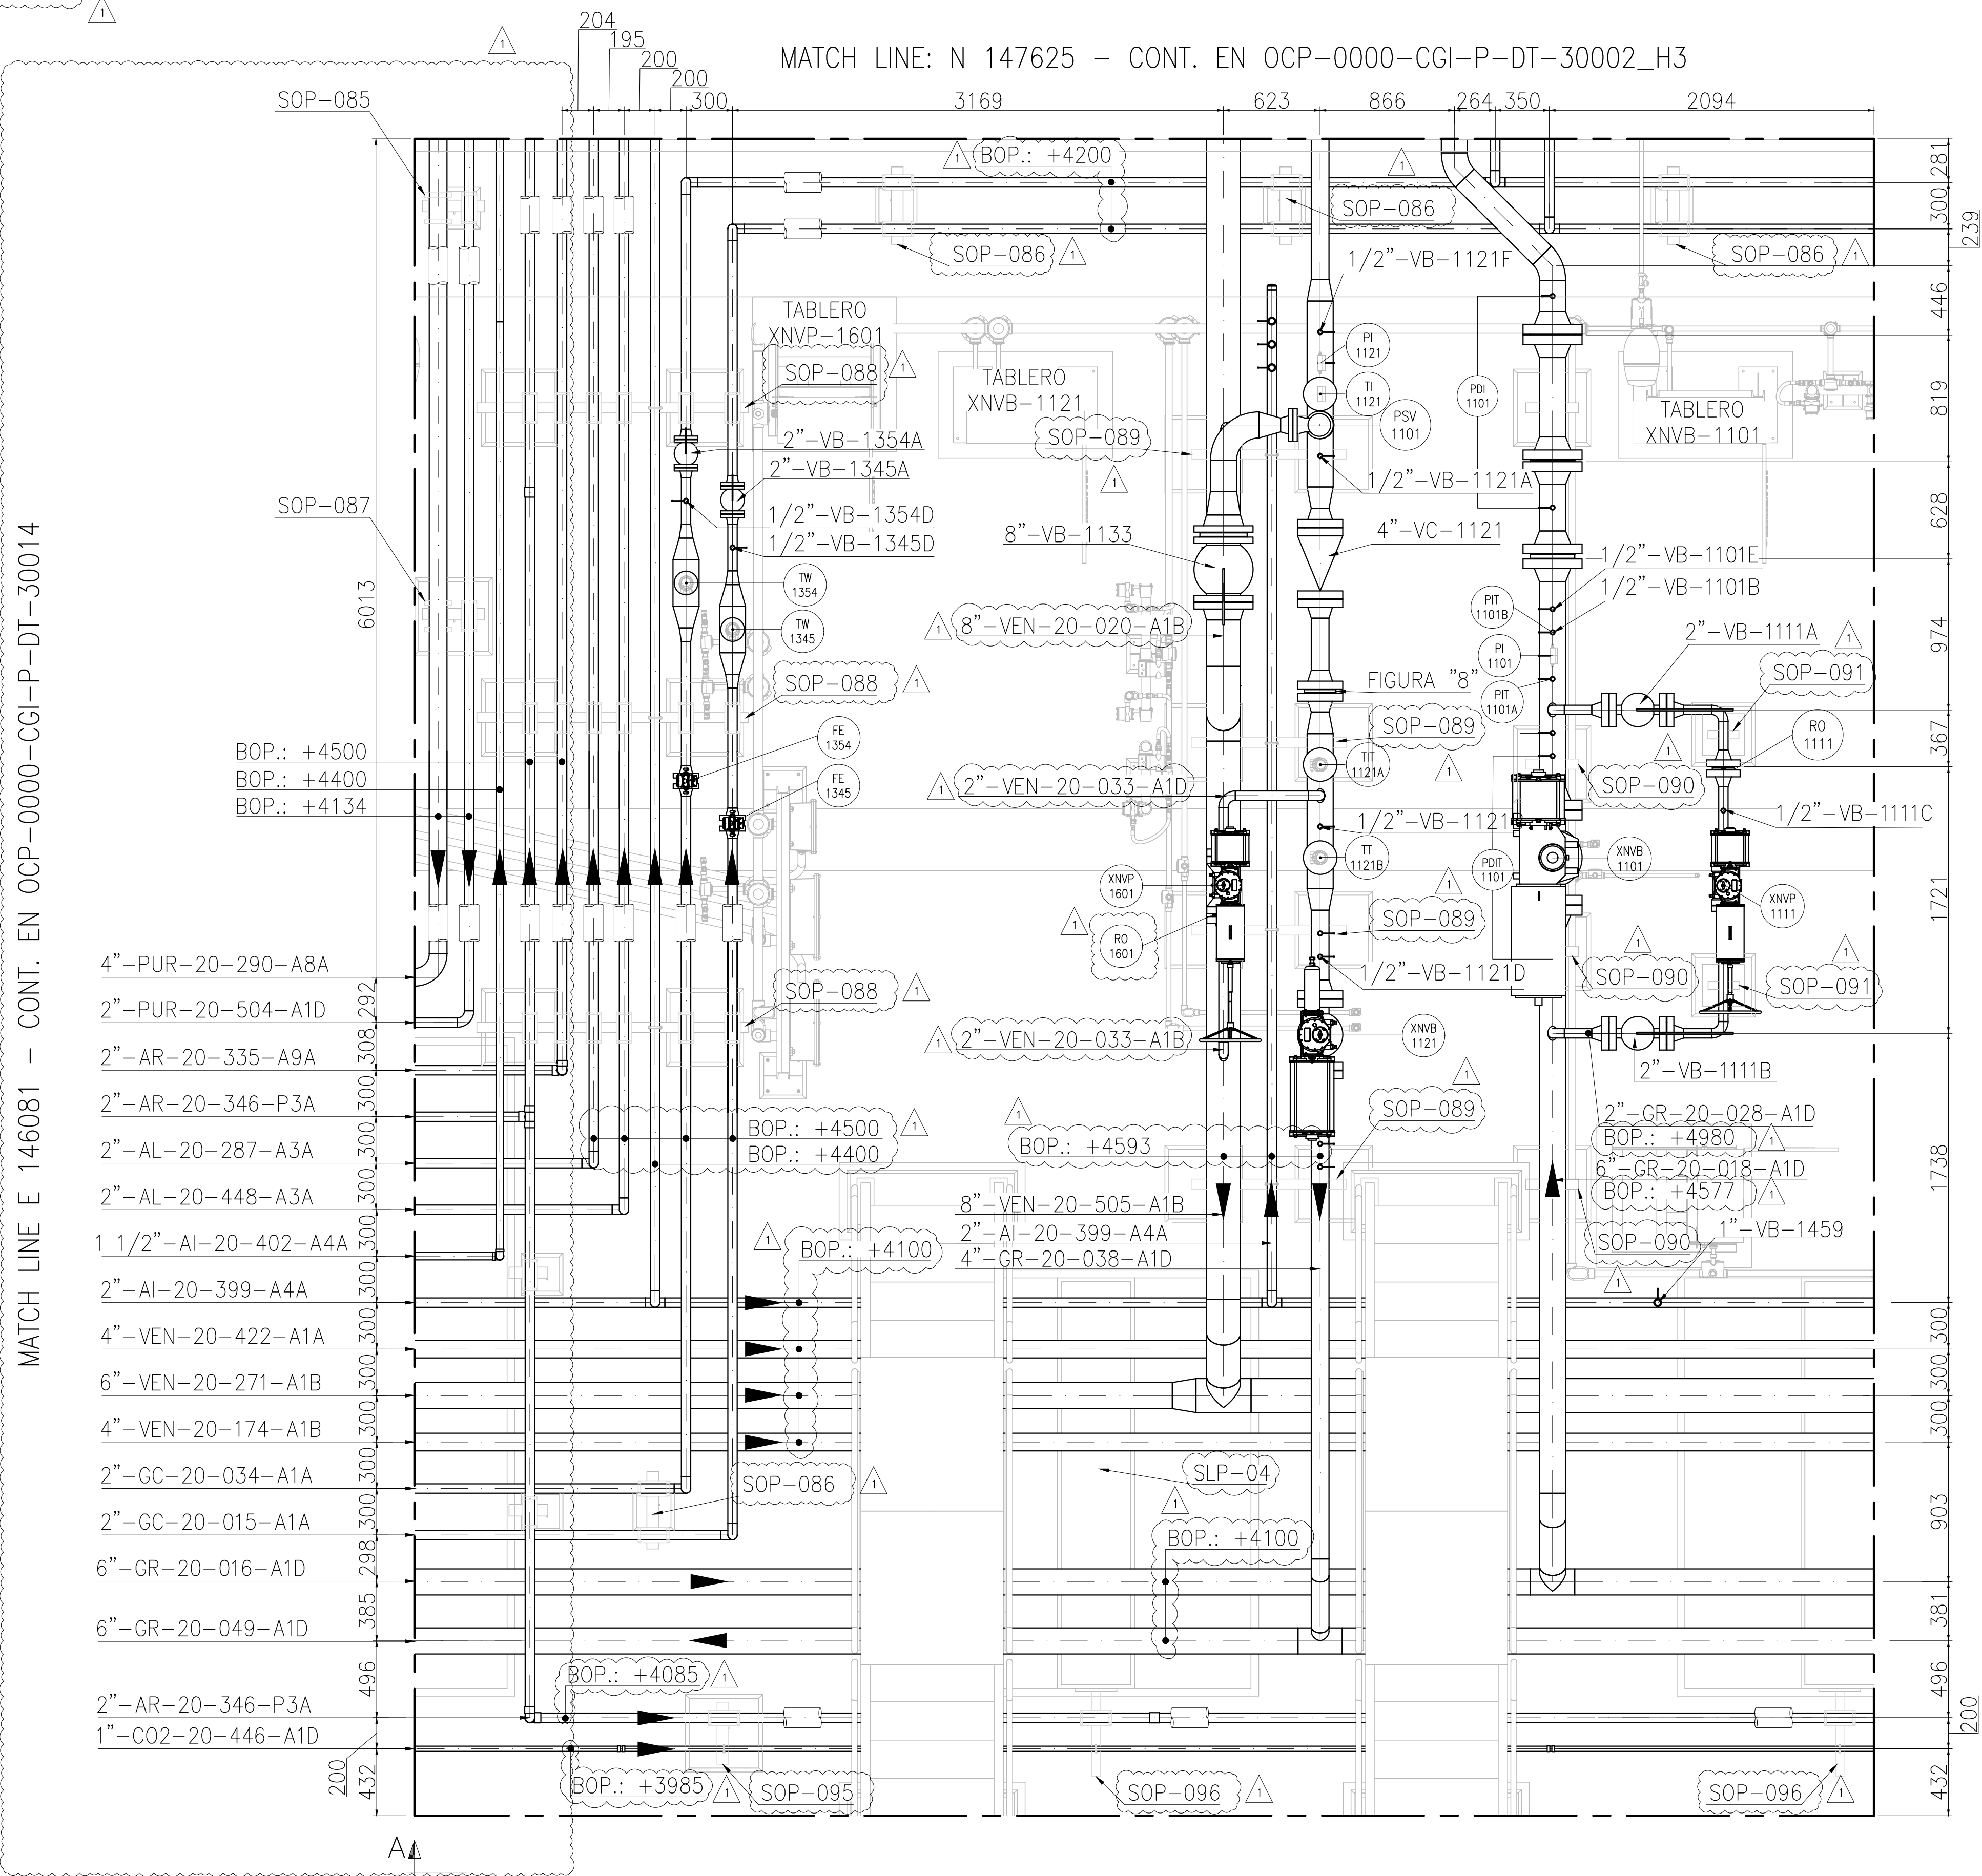

AREA 02 - EDIFICIOS MOTOCOMPRESORES

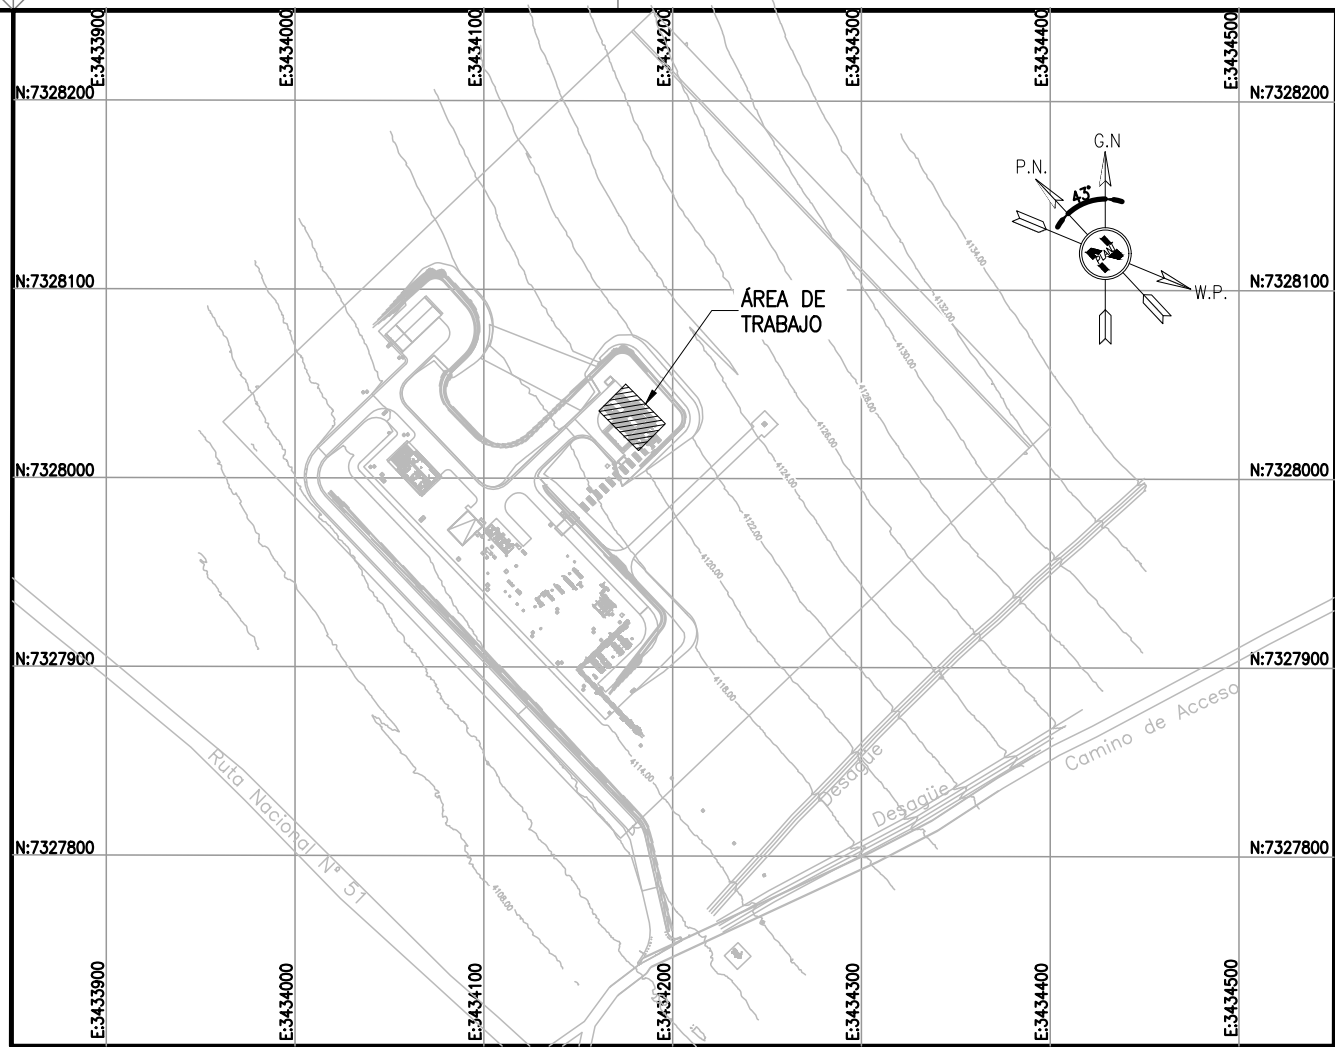

NOTES

- TODAS LAS DIMENSIONES EXPRESADAS EN MILIMETROS, SALVO INDICACIÓN CONTRARIA Y DEBERÁN SER VERIFICADAS EN OBRA.
- LAS ELEVACIONES SE EXPRESAN EN METROS, EL 0.00 ; 0.00 DE PLANTA CORRESPONDE A LAS COORDENADAS N:7327810.108, E:3434172.433 DEL MARCO REFERENCIAL GEODESICO POSGAR 2007, SISTEMA DE PROYECCIÓN DE COORDENADAS GAUSS-KRÜGER FAJA 3.
- EL NIVEL 0.00 CORRESPONDE AL NIVEL 4115.20 M.S.N.M DE LA PLANTA.

RioTinto

A - Aceptado
C - Comentarios menores - Habilita la emisión en Rev. o
B - Con Comentarios - Modificar y volver a emitir en próxima revisión
R - Rechazado
X 5 - Voto (Solo Informativo)

FIRMA: A. Vilarribi
FECHA: 06-10-2025

La calificación solo es a los efectos de la revisión esta no implica la conformidad sobre la corrección del contenido del documento ni tampoco disminuye la responsabilidad que surge del cumplimiento de los documentos contractuales, la que continúa siendo total y absolutamente exclusiva de la contratista / proveedor

LOCP-ID-MEC-PL-021-2	TANQUE DE ACEITE DIARIO DE MMCC TQ-1506
LOCP-ID-MEC-PL-021-1	TANQUE DE ACEITE DIARIO DE MMCC TQ-1505
LOCP-ID-MEC-PL-020-2	TANQUE DE ACEITE DIARIA DE MMCC - TQ-1504
LOCP-ID-MEC-PL-020-1	TANQUE DE ACEITE DIARIA DE MMCC - TQ-1503
LOCP-ID-PIP-PL-017_8_A	PLANOS DE FABRICACION MMCC
OCP-0000-CGI-R-DP-30003	SISTEMA DE COMPRESION DE GAS
OCP-0000-CGI-R-LL-30001	LISTADO - LINEAS
OCP-0000-CGI-P-KP-30001	KEY PLAN - LAYOUT DE CAÑERIAS
OCP-0000-CGI-P-LY-30001	LAYOUT GENERAL
REFERENCE DRAWING N°	REFERENCE DRAWING TITLE

LEGEND

- CAÑERIAS ENTERRADAS
- CAÑERIAS AEREAS
- CAÑERIAS AISLADAS
- BOP.: BOTTOM OF PIPES
- EL.: ELEVACIÓN
- N.P.T.: NIVEL DE PROYECTO TERMINADO
- JD.: JUNTA DIELECTRICA

remsa
ENERGÍA Y MINERÍA SALTERA

GERENCIA TÉCNICA

LUGAR: PROVINCIA DE SALTA- DPTO LOS ANDES

OBRA: PLANTA COMPRESORA OLACAPATO

ESCALA: 1:25

FECHA: 30/09/25

DIBUJO: A.N.

REVISO: S.J.I.

Aprobado Insp. de REMSA

Observaciones:

1	PARA CONSTRUCCION	30/09/2025	A.N.	S.J.I.	S.S.
0	PARA CONSTRUCCION	15/08/2025	A.N.	J.S.	S.S.
A	PARA INFORMACIÓN	27/06/2025	E.P.	J.S.	S.S.

REV

DESCRIPTION

DATE

DRAW

REVIEW

APPROVE

CUSTOMER:

AREA: -

SUB-AREA: -

SCALE: 1:25

SHEET: 1 - 5

REPLACE: -

GECO
CONTRATISTA

INVILAC
CONTRATISTA

SITE/PROJECT: OCP/PLANTA COMPRESORA OLACAPATO

TITLE: PLANO - AREA 02 EDIFICIOS MOTOCOMPRESORES

DWG N°: OCP-0000-CGI-P-DT-30002


REV: 1

RioTinto


Rodrigo Gonzalo Cazaux

Firmado digitalmente por Rodrigo Gonzalo Cazaux
Fecha: 2025.10.03 09:53:26 -03'00'

This document has been generated for RIO TINTO in the PLANTA COMPRESORA OLACAPATO PROJECT in OLACAPATO, SALTA and must not be used, reproduced, copied or distributed for any other project without written permission from and or compensation due to RIO TINTO.

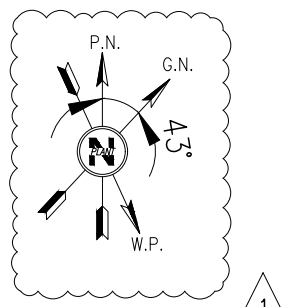


MATCH LINE E 155500 - CONT. DE OCP-0000-CGI-P-DT-30002_H1

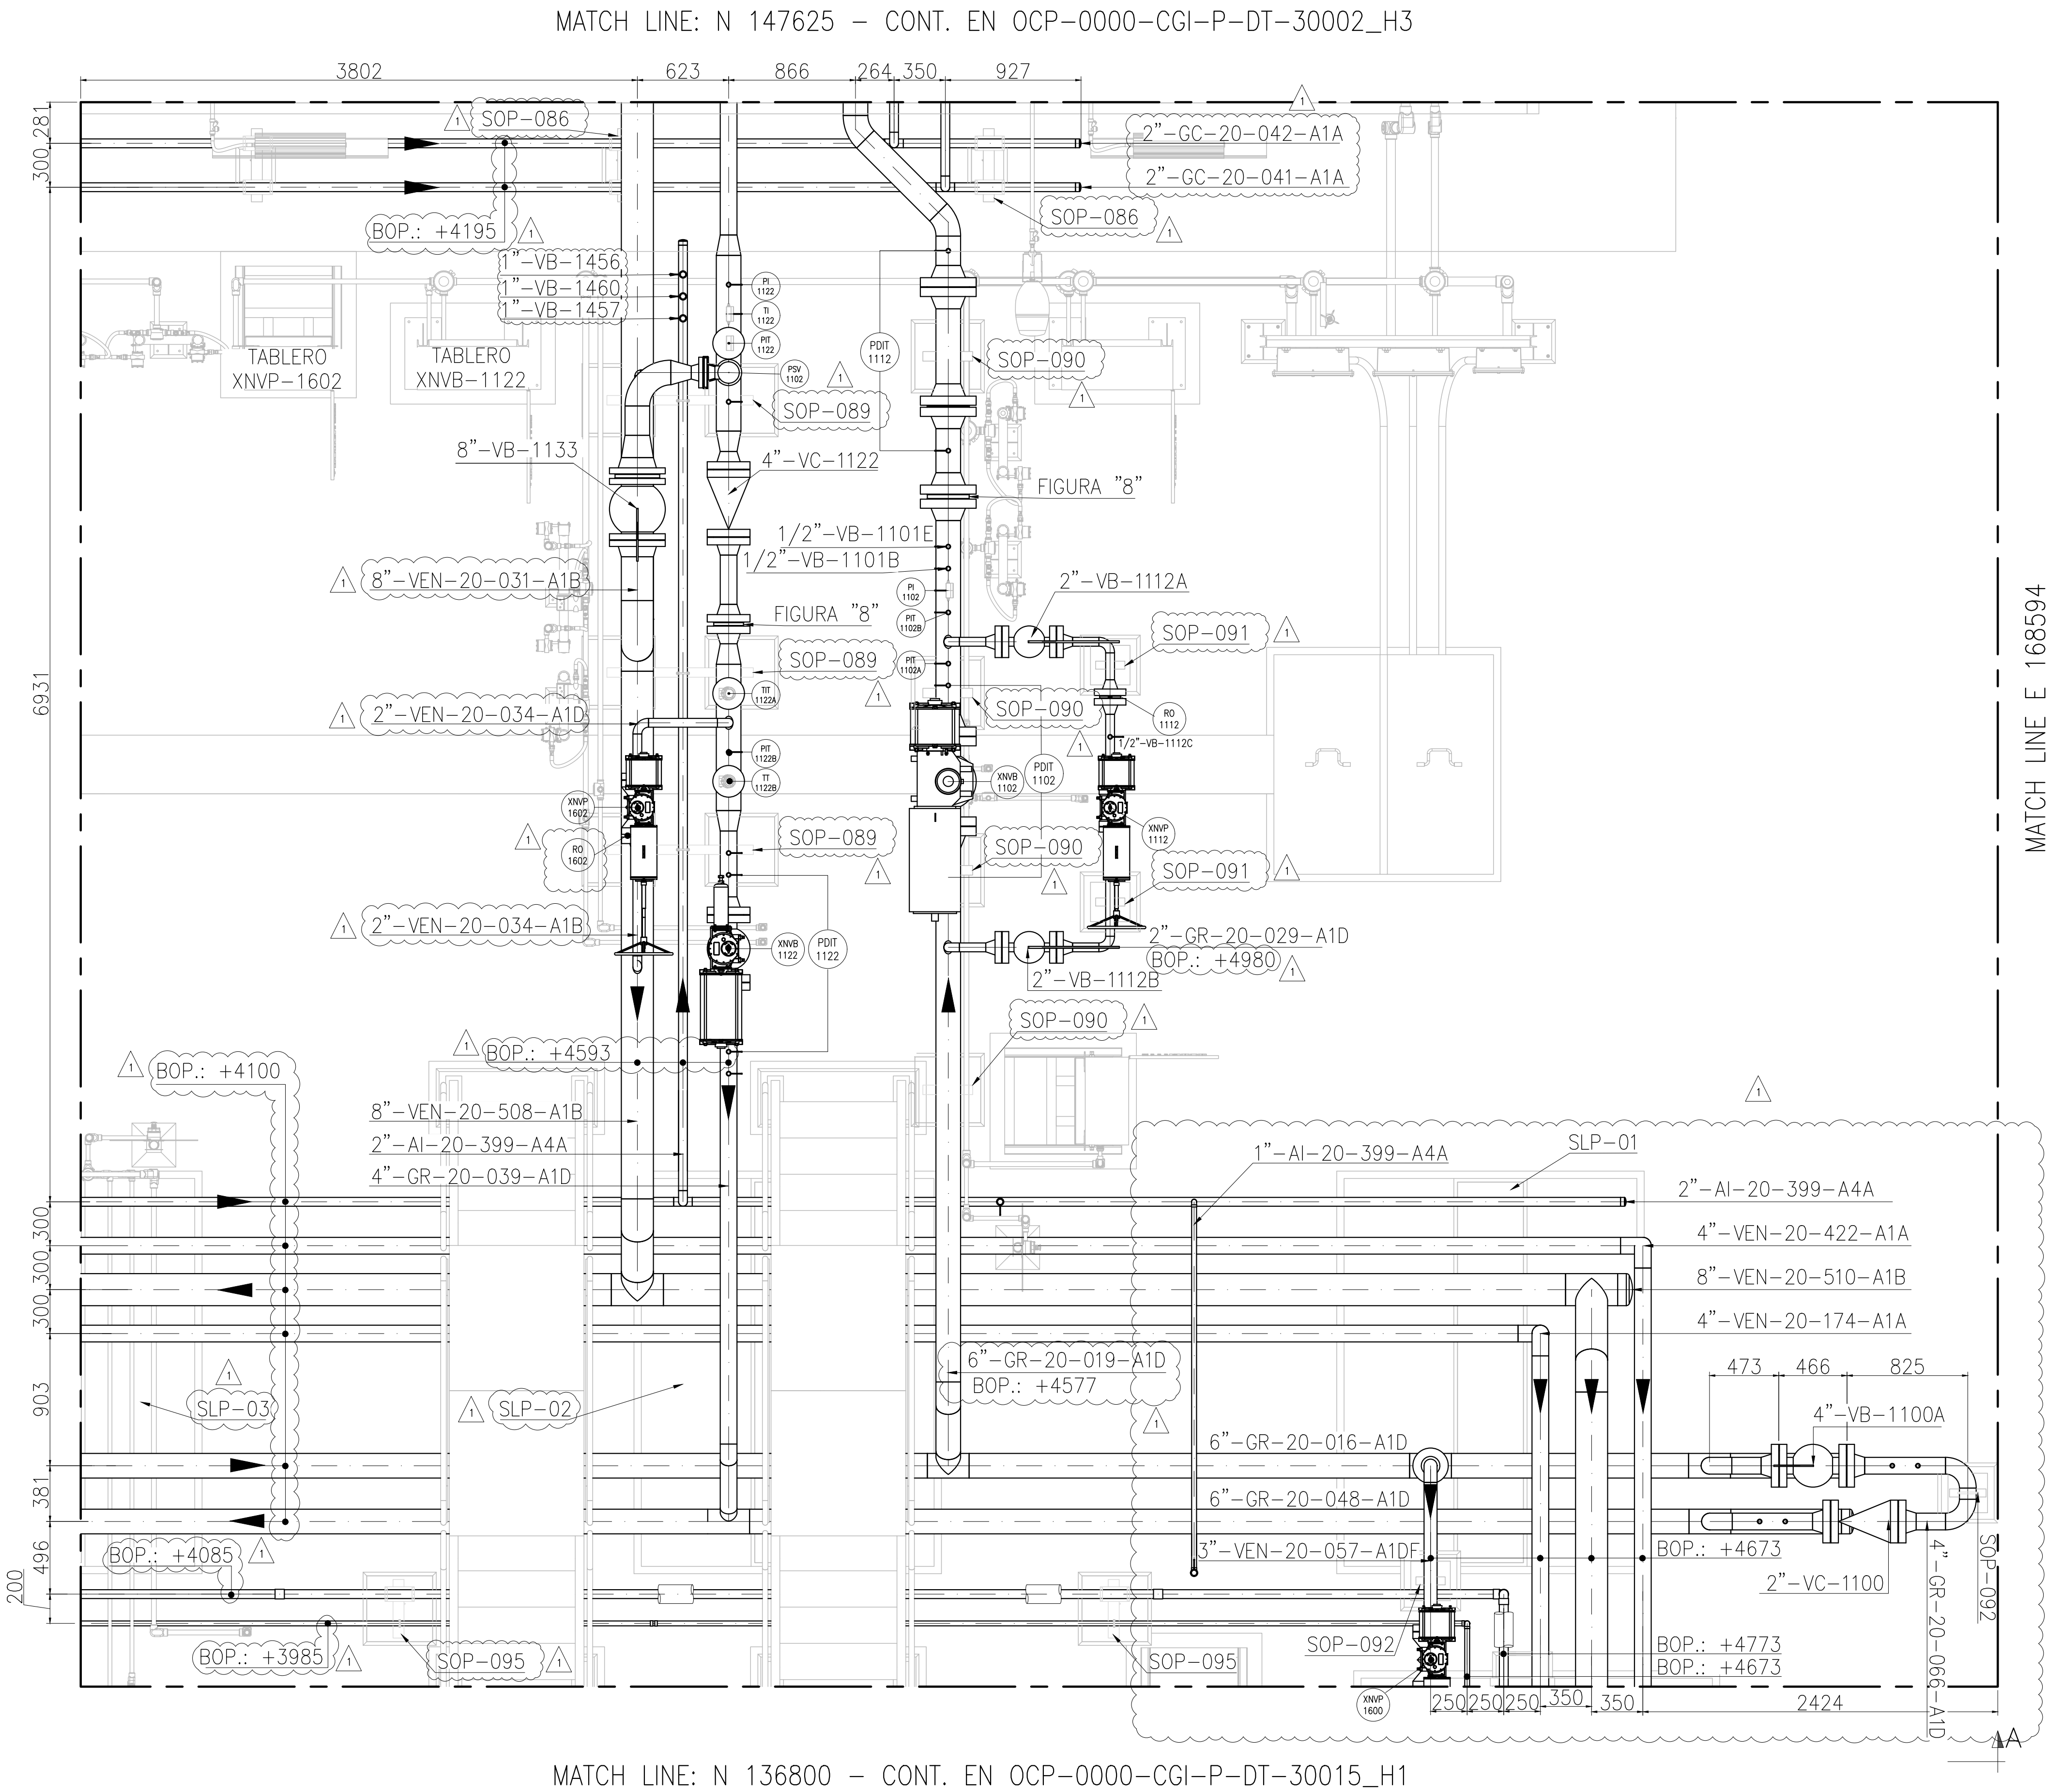

MATCH LINE: N 136800 - CONT. EN OCP-0000-CGI-P-DT-30015_H1

AREA 02 - EDIFICIOS MOTOCOMPRESORES

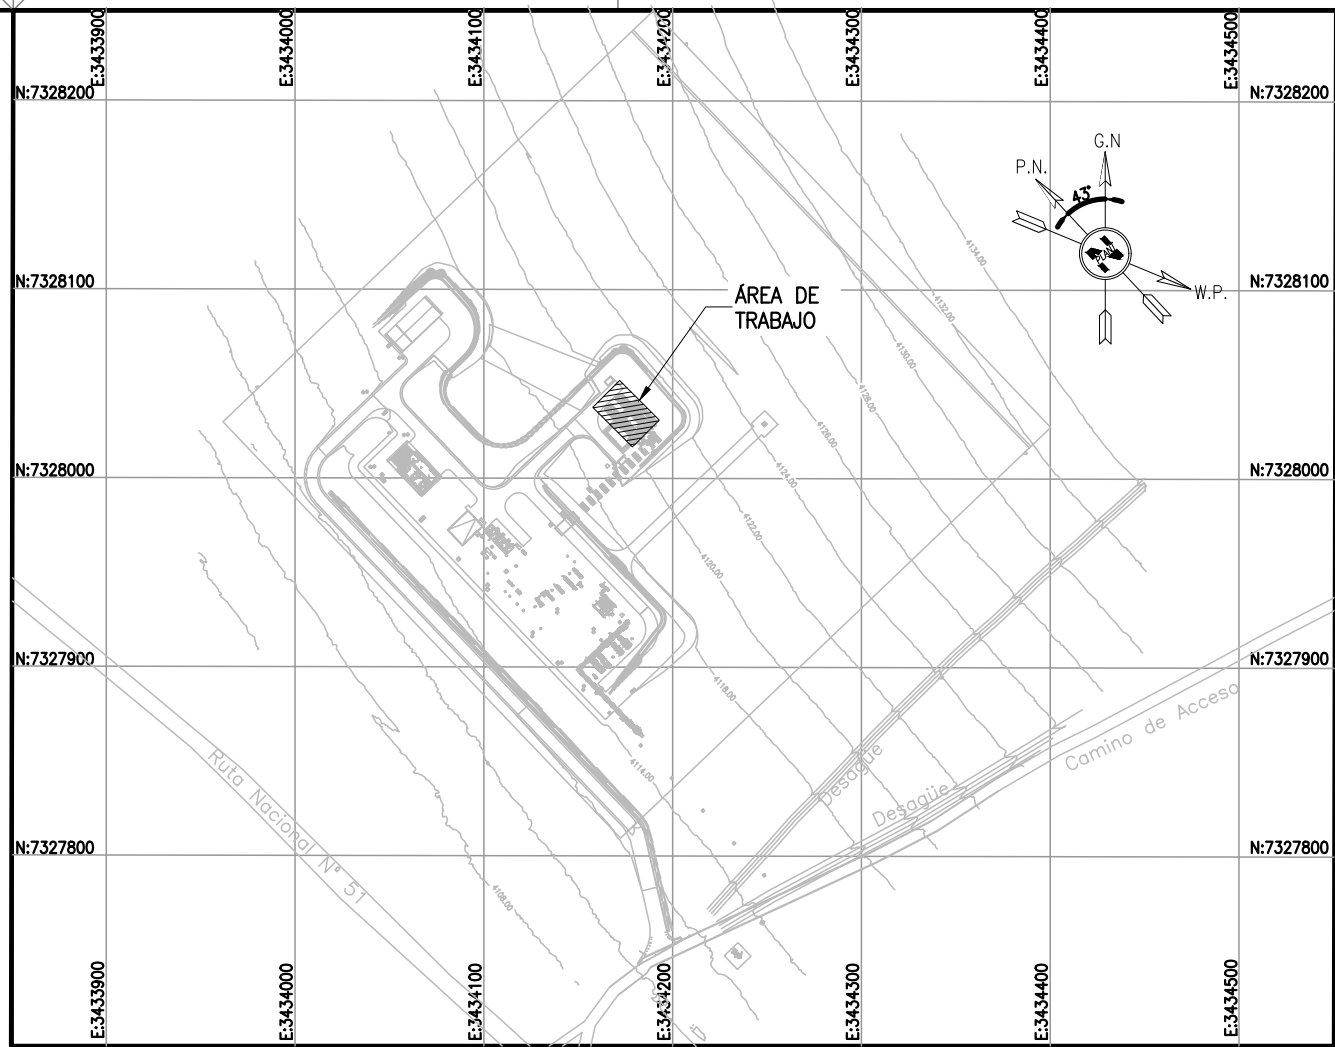

KEY PLAN

NOTES

- 1) TODAS LAS DIMENSIONES EXPRESADAS EN MILIMETROS, SALVO INDICACIÓN CONTRARIA Y DEBERÁN SER VERIFICADAS EN OBRA.
- 2) LAS ELEVACIONES SE EXPRESAN EN METROS, EL 0.00 ; 0.00 DE PLANTA CORRESPONDE A LAS COORDENADAS N:7327810.108, E:3434172.433 DEL MARCO REFERENCIAL GEODESICO POSGAR 2007, SISTEMA DE PROYECCIÓN DE COORDENADAS GAUSS-KRÜGER FAJA 3.
- 3) EL NIVEL 0.00 CORRESPONDE AL NIVEL 4115.20 M.S.N.M DE LA PLANTA.

LEGEND

- CAÑERÍAS ENTERRADAS
- CAÑERÍAS AEREA
- CAÑERÍAS AISLADAS
- BOP.: BOTTOM OF PIPES
- EL.: ELEVACIÓN
- N.P.T.: NIVEL DE PROYECTO TERMINADO
- JD.: JUNTA DIELECTRICA



GERENCIA TÉCNICA

LUGAR: PROVINCIA DE SALTA- DPTO LOS ANDES

PLANO PARA APROBACIÓN DE REMSA Y NATURGY.

OBRA: PLANTA COMPRESORA OLACAPATO



ESCALA 1:25 FECHA 30/09/25 DIBUJO A.N. REVISO S.J.I.

Observaciones:


Aprobado Insp. de REMSA

REV	DESCRIPTION	DATE	DRAW	REVIEW	APPROVE
1	PARA CONSTRUCCION	30/09/2025	A.N.	S.J.I.	S.S.
0	PARA CONSTRUCCION	15/08/2025	A.N.	J.S.	S.S.
A	PARA INFORMACIÓN	27/06/2025	E.P.	J.S.	S.S.
CUSTOMER: RioTinto		AREA: - SUB-AREA: - SCALE: 1:25 SHEET: 2 - 5	SITE/PROJECT: OCP/PLANTA COMPRESORA OLACAPATO TITLE: PLANO - AREA 02 EDIFICIOS MOTOCOMPRESORES		
		REPLACE: -	DWG N°	OCP-0000-CGI-P-DT-30002	REV. 1

This document has been generated for RIO TINTO in the PLANTA COMPRESORA OLACAPATO PROJECT in OLACAPATO, SALTA and must not be used, reproduced, copied or distributed for any other project without written permission from and or compensation due to RIO TINTO.

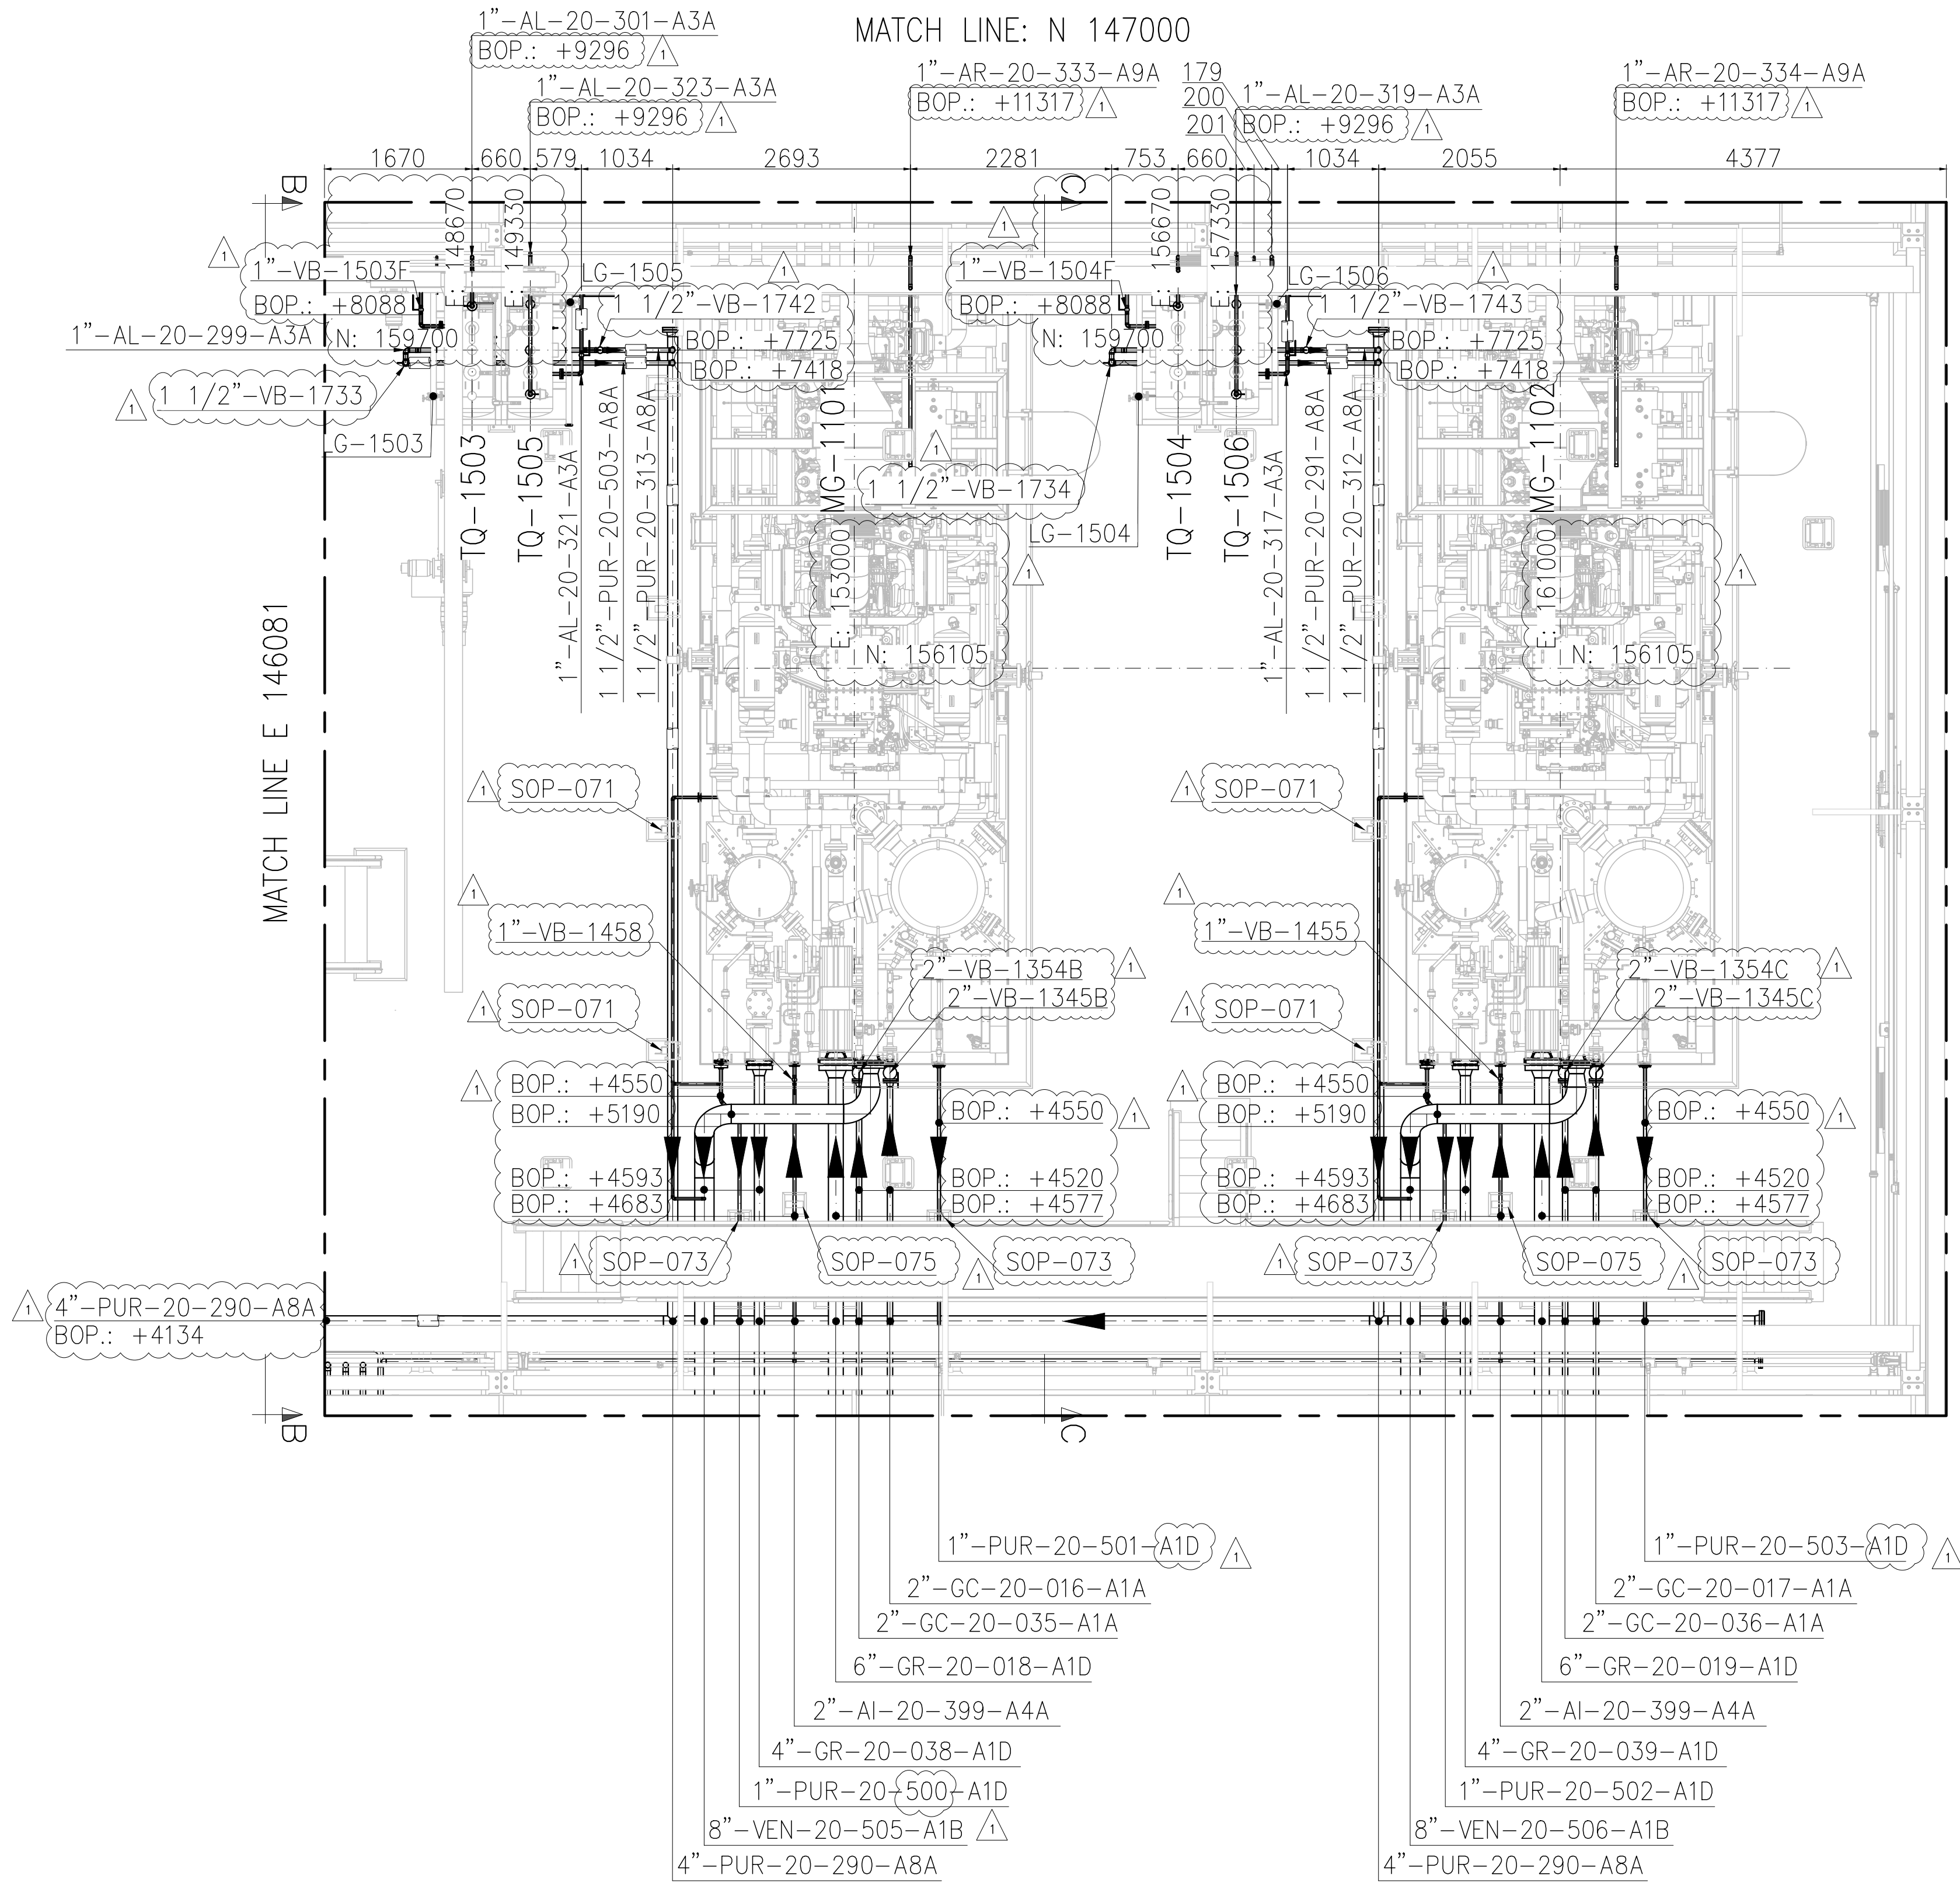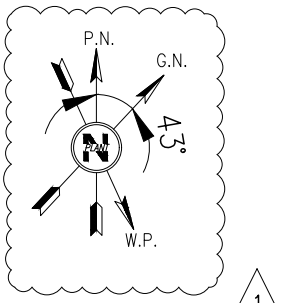

MATCH LINE: N 147625 CONT. EN
OCP-0000-CGI-P-DT-30002_H1-H2

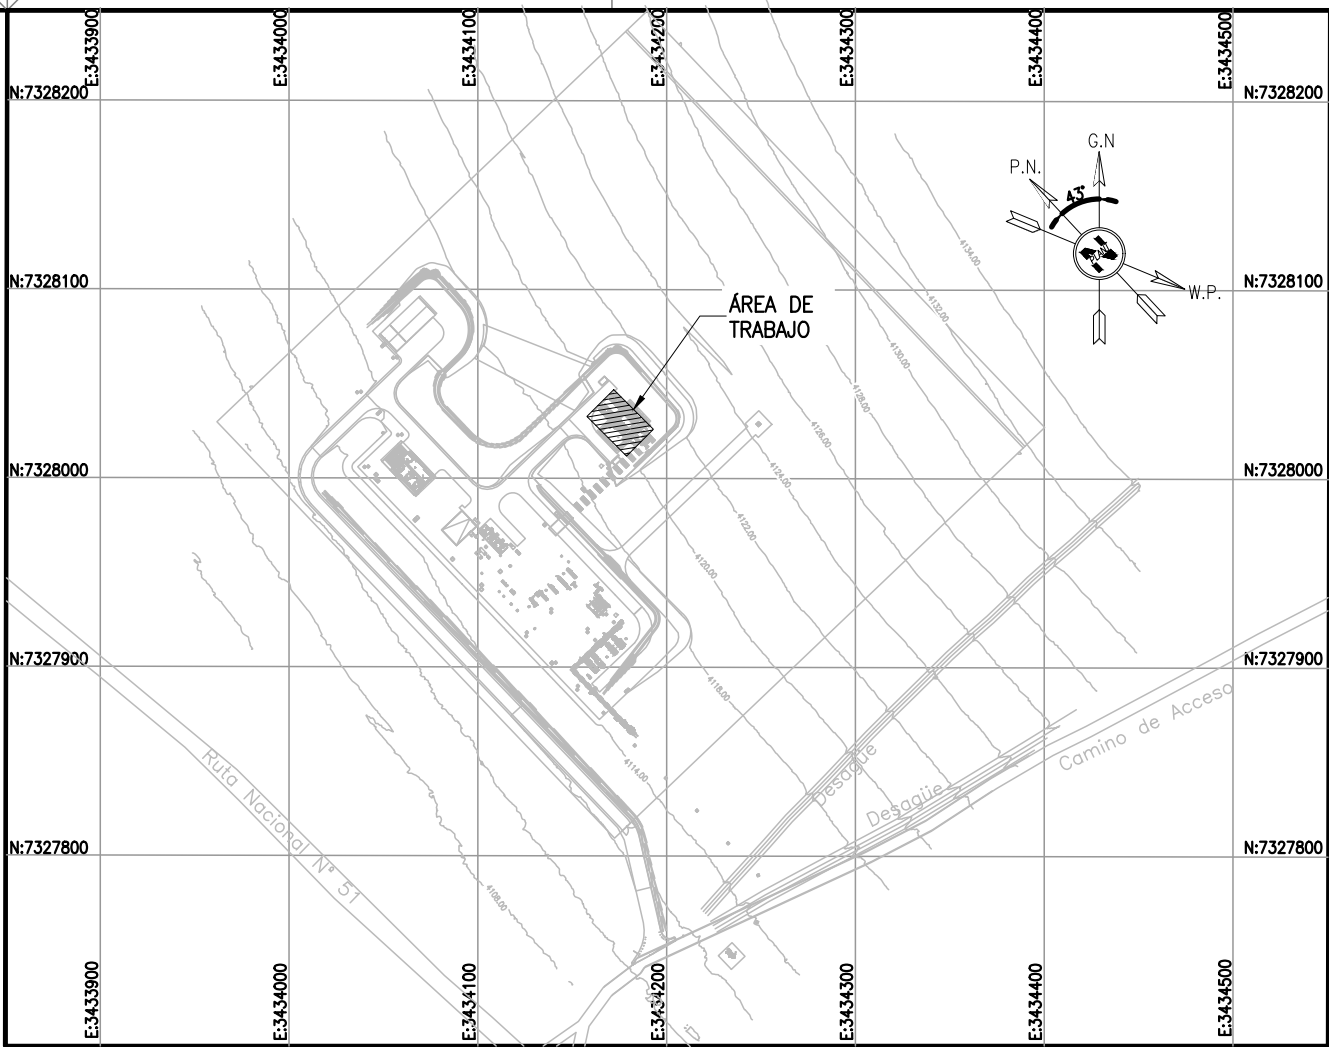

KEY PLAN

NOTES

- 1) TODAS LAS DIMENSIONES EXPRESADAS EN MILIMETROS, SALVO INDICACIÓN CONTRARIA Y DEBERÁN SER VERIFICADAS EN OBRA.
- 2) LAS ELEVACIONES SE EXPRESAN EN METROS, EL 0.00 ; 0.00 DE PLANTA CORRESPONDE A LAS COORDENADAS N:7327810.108, E:3434172.433 DEL MARCO REFERENCIAL GEODESICO POSGAR 2007, SISTEMA DE PROYECCIÓN DE COORDENADAS GAUSS-KRÜGER FAJA 3.
- 3) EL NIVEL 0.00 CORRESPONDE AL NIVEL 4115.20 M.S.N.M DE LA PLANTA.

LOCP-ID-PIP-PL-017_8_A	PLANOS PIPING – PLANOS DE FABRICACIÓN MMCC
OCP-0000-CGI-R-DP-30003	SISTEMA DE COMPRESION DE GAS
OCP-0000-CGI-R-LL-30001	LISTADO – LINEAS
OCP-0000-CGI-P-KP-30001	KEY PLAN – LAYOUT DE CAÑERÍAS
OCP-0000-CGI-P-LY-30001	LAYOUT GENERAL
REFERENCE DRAWING N°	REFERENCE DRAWING TITLE

LEGEND

- CAÑERÍAS ENTERRADAS
- CAÑERÍAS AEREAS
- CAÑERÍAS AISLADAS
- BOP.: BOTTOM OF PIPES
- EL.: ELEVACIÓN
- N.P.T.: NIVEL DE PROYECTO TERMINADO
- JD.: JUNTA DIELECTRICA



GERENCIA TÉCNICA

LUGAR: PROVINCIA DE SALTA- DPTO LOS ANDES

PLANO PARA APROBACIÓN DE REMSA Y NATURGY.

OBRA: PLANTA COMPRESORA OLACAPATO

ESCALA 1:25
FECHA 30/09/25
DIBUJO A.N.
REVISO S.J.I.
Aprobado Insp. de REMSA

Observaciones:


REV	DESCRIPTION	DATE	DRAW	REVIEW	APPROVE
1	PARA CONSTRUCCION	30/09/2025	A.N.	S.J.I.	S.S.
0	PARA CONSTRUCCION	15/08/2025	A.N.	J.S.	S.S.
A	PARA INFORMACIÓN	27/06/2025	E.P.	J.S.	S.S.

CUSTOMER: RioTinto	AREA: -		SITE/PROJECT: OCP/PLANTA COMPRESORA OLACAPATO
	SUB-AREA: -		
	SCALE: 1:50		
SHEET: 3 - 5		EDC DWG. N°: 1079-P-PL-0000-0002 RIO TINTO DWG. N°: OCP-0000-CGI-P-DT-30002	TITLE: PLANO - AREA 02 EDIFICIOS MOTOCOMPRESORES
REPLACE: -		DWG N°: OCP-0000-CGI-P-DT-30002	


This document has been generated for RIO TINTO in the PLANTA COMPRESORA OLACAPATO PROJECT in OLACAPATO, SALTA and must not be used, reproduced, copied or distributed for any other project without written permission from and or compensation due to RIO TINTO.

AREA 02 – EDIFICIOS MOTOCOMPRESORES

MATCH LINE E 146081 – CONT. EN OCP-0000-CGI-P-DT-30014

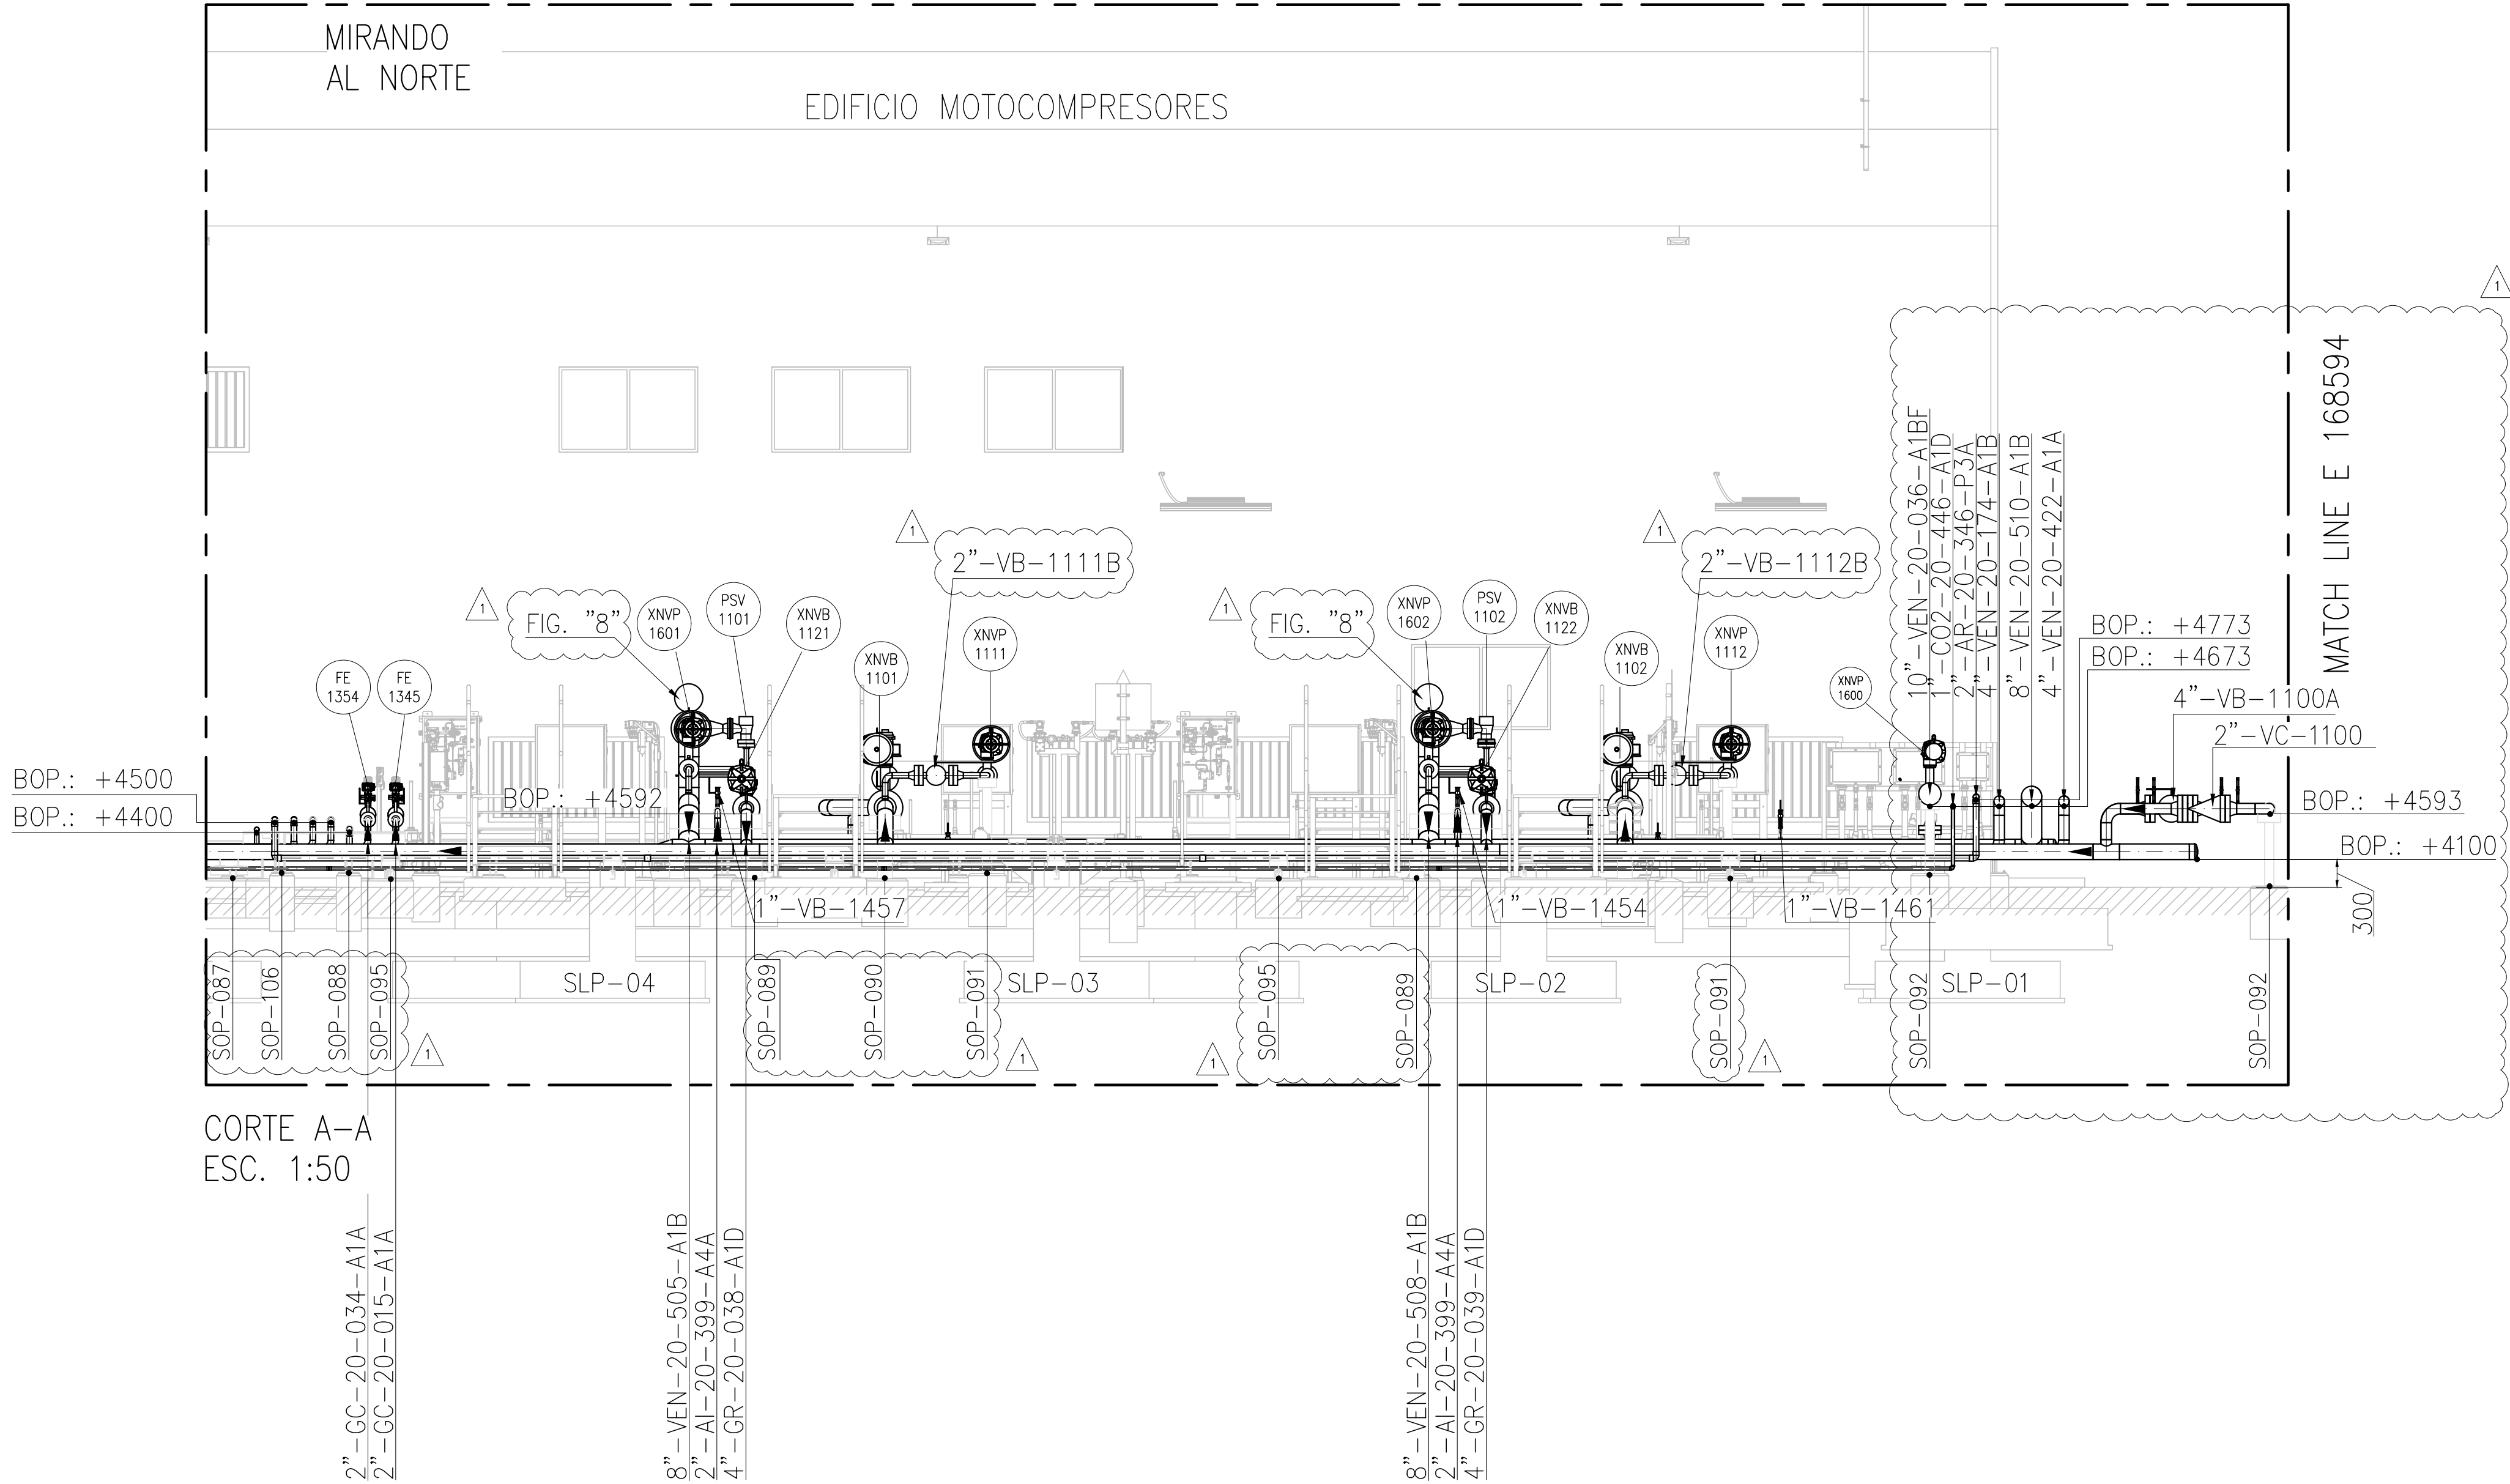

CORTE A-A
ESC. 1:50

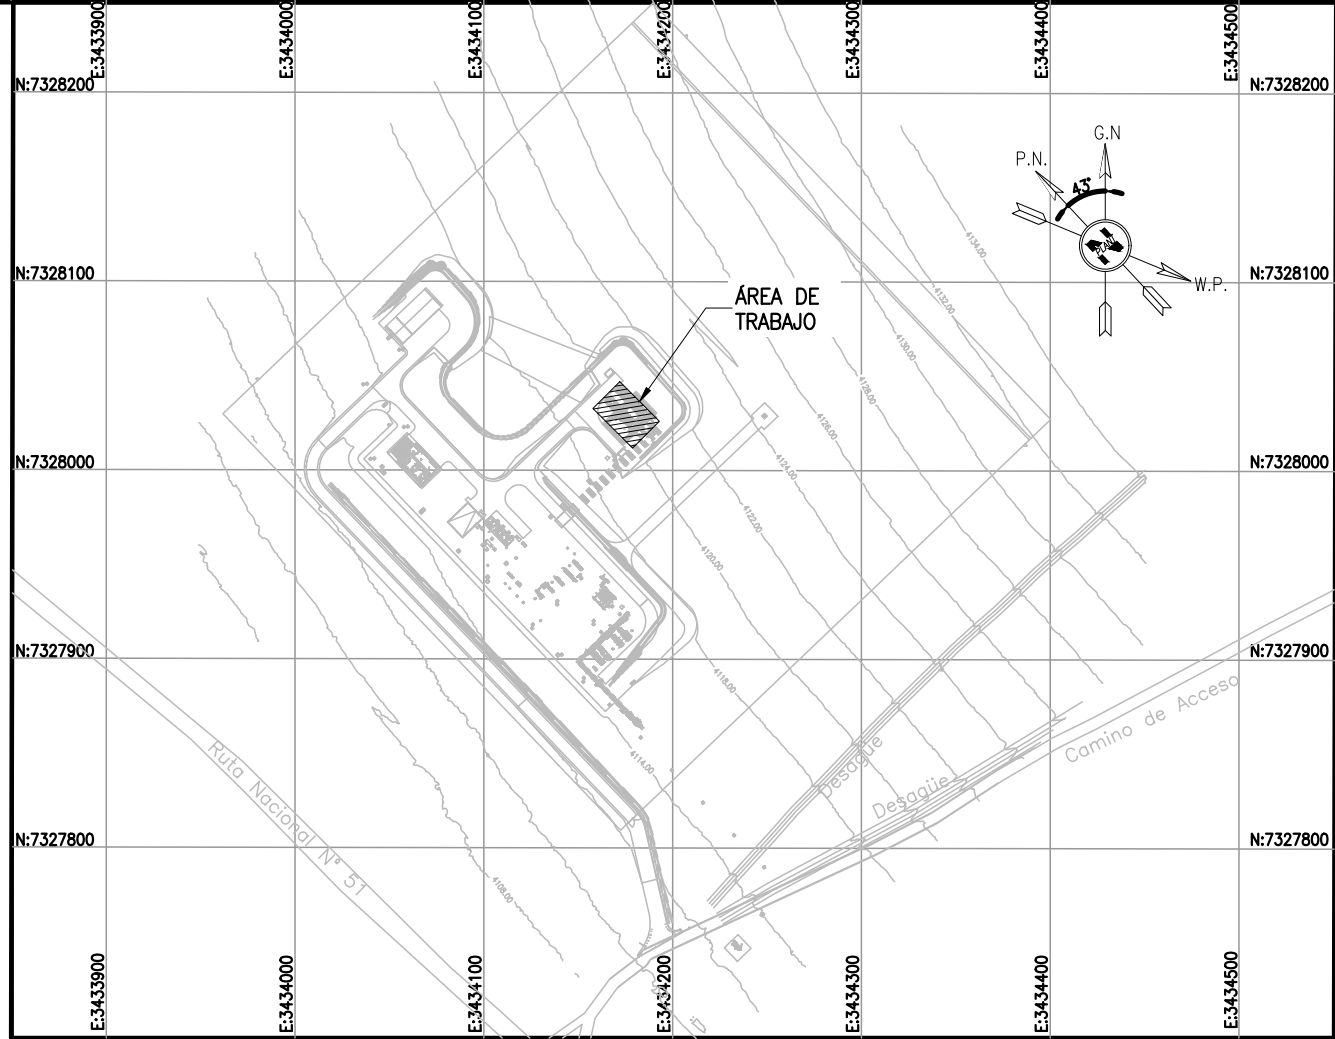

KEY PLAN

NOTES

- 1) TODAS LAS DIMENSIONES EXPRESADAS EN MILIMETROS, SALVO INDICACIÓN CONTRARIA Y DEBERÁN SER VERIFICADAS EN OBRA.
- 2) LAS ELEVACIONES SE EXPRESAN EN METROS, EL 0.00 ; 0.00 DE PLANTA CORRESPONDE A LAS COORDENADAS N:7327810.108, E:3434172.433 DEL MARCO REFERENCIAL GEODESICO POSGAR 2007, SISTEMA DE PROYECCIÓN DE COORDENADAS GAUSS-KRÜGER FAJA 3.
- 3) EL NIVEL 0.00 CORRESPONDE AL NIVEL 4115.20 M.S.N.M DE LA PLANTA.

LOCP-ID-PIP-PL-017_8_A	PLANOS PIPING – PLANOS DE FABRICACION MMCC
OCP-0000-CGI-R-DP-30003	SISTEMA DE COMPRESION DE GAS
OCP-0000-CGI-R-LL-30001	LISTADO – LINEAS
OCP-0000-CGI-P-KP-30001	KEY PLAN – LAYOUT DE CAÑERIAS
OCP-0000-CGI-P-LY-30001	LAYOUT GENERAL
REFERENCE DRAWING N°	REFERENCE DRAWING TITLE

LEGEND

- CAÑERIAS ENTERRADAS
- CAÑERIAS AEREAS
- CAÑERIAS AISLADAS
- BOP.: BOTTOM OF PIPES
- EL.: ELEVACIÓN
- N.P.T.: NIVEL DE PROYECTO TERMINADO
- JD.: JUNTA DIELECTRICA

**remsa**
ENERGÍA Y MINERÍA SALTENA

GERENCIA TÉCNICA

LUGAR: PROVINCIA DE SALTA- DPTO LOS ANDES

OBRA: PLANTA COMPRESORA OLACAPATO

ESCALA 1:25

FECHA 30/09/25

DIBUJO A.N.

REVISO S.J.I.



Observaciones:

Aprobado Insp. de REMSA

1	PARA CONSTRUCCION	30/09/2025	A.N.	S.J.I.	S.S.
0	PARA CONSTRUCCION	15/08/2025	A.N.	J.S.	S.S.
A	PARA INFORMACIÓN	27/06/2025	E.P.	J.S.	S.S.

REV	DESCRIPTION	DATE	DRAW	REVIEW	APPROVE
CUSTOMER:	AREA: – SUB-AREA: – SCALE: 1:50 SHEET: 4 – 5	EDC DWG. N°: 1079-P-PL-0000-0002 RIO TINTO DWG. N°: OCP-0000-CGI-P-DT-30002 REPLACE: –	SITE/PROJECT: OCP/PLANTA COMPRESORA OLACAPATO TITLE: PLANO – AREA 02 EDIFICIOS MOTOCOMPRESORES	DWG N°	REV. 1

This document has been generated for RIO TINTO in the PLANTA COMPRESORA OLACAPATO PROJECT in OLACAPATO, SALTA and must not be used, reproduced, copied or distributed for any other project without written permission from and or compensation due to RIO TINTO.

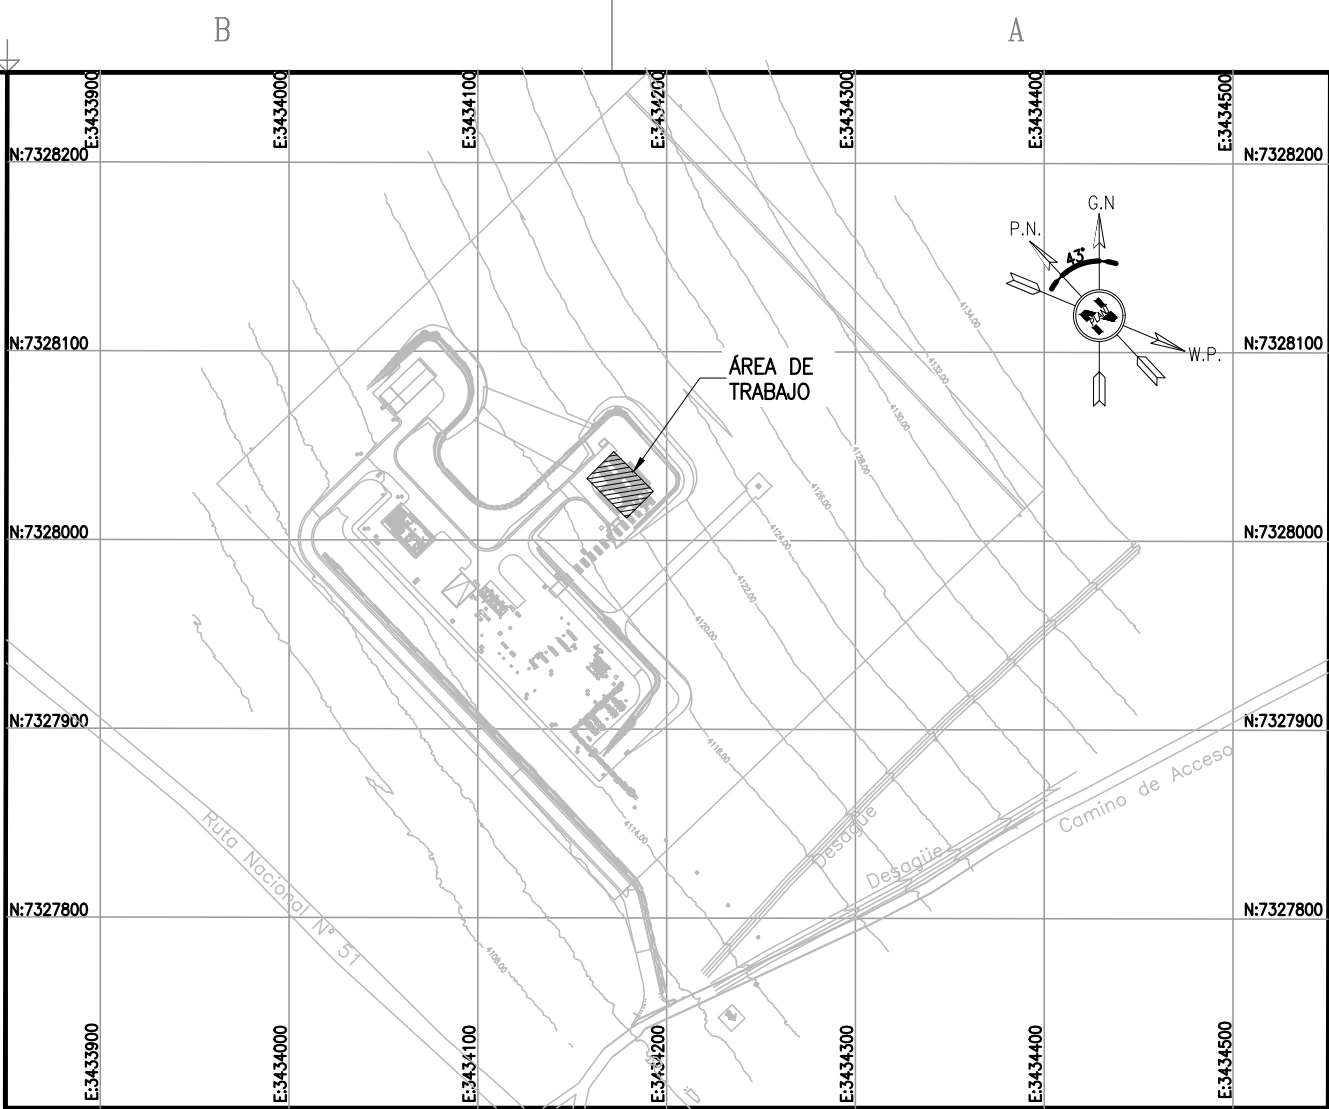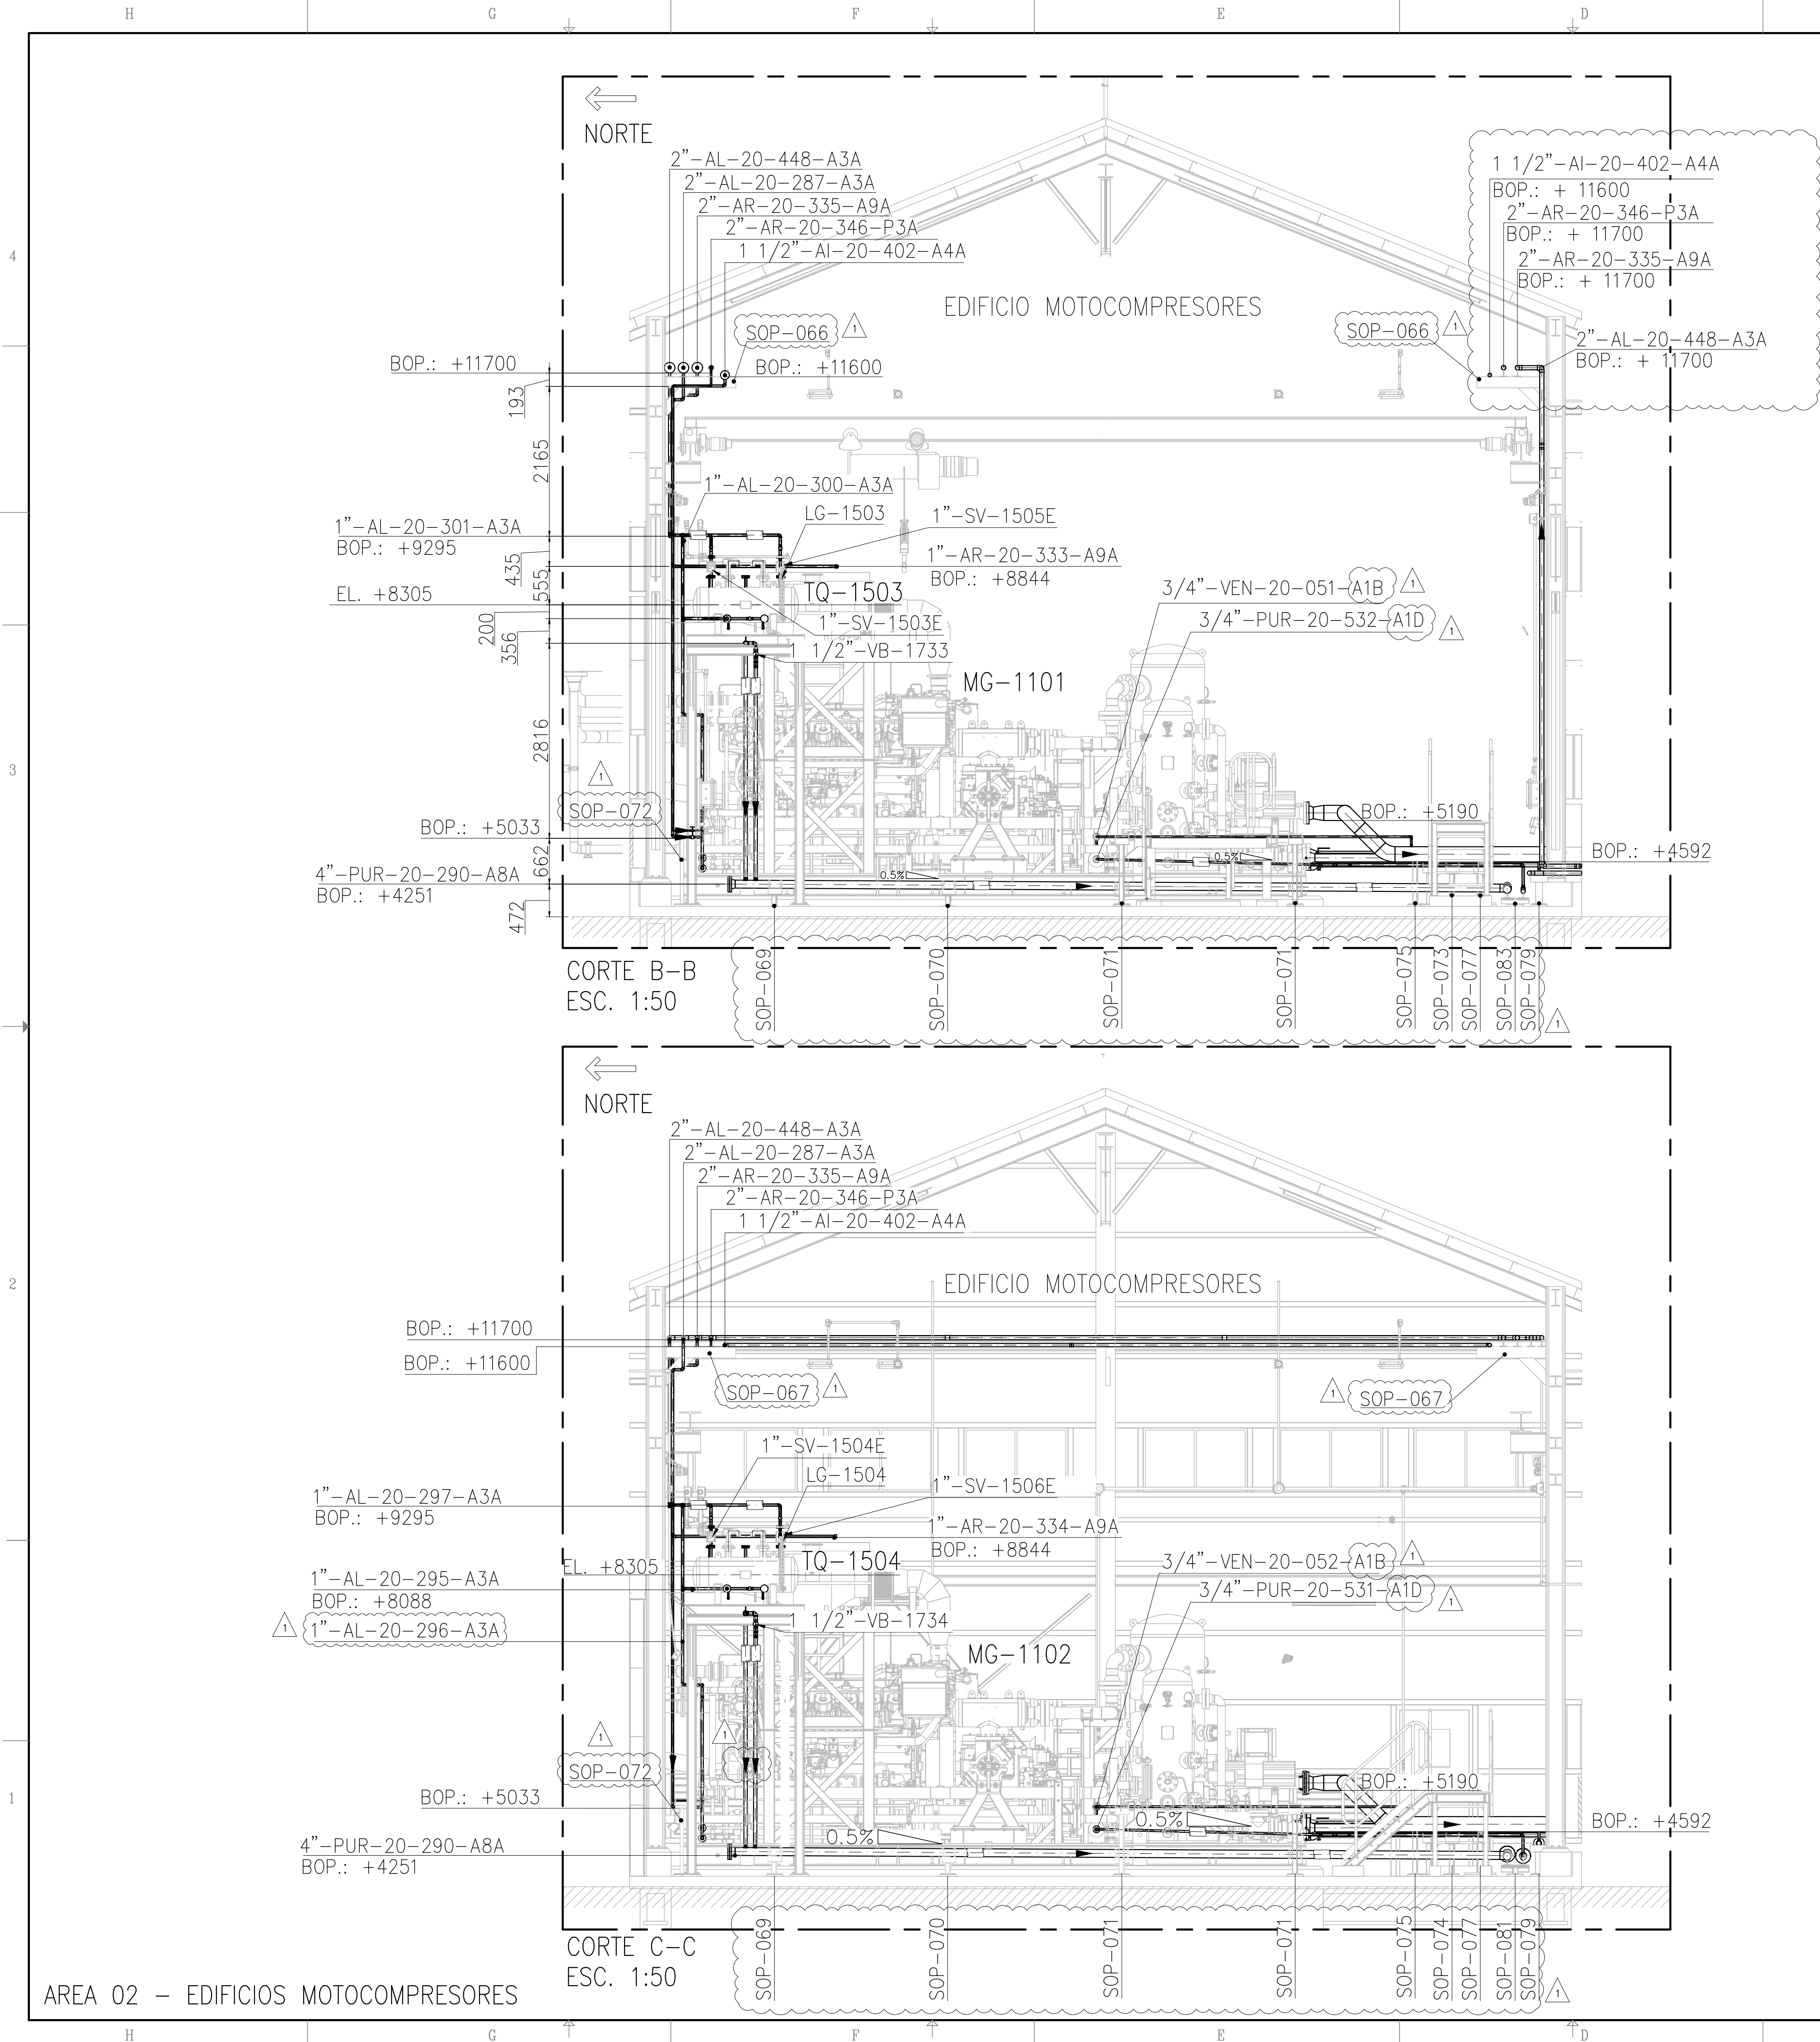

- NOTES
- 1) TODAS LAS DIMENSIONES EXPRESADAS EN MILIMETROS, SALVO INDICACIÓN CONTRARIA Y DEBERÁN SER VERIFICADAS EN OBRA.
 - 2) LAS ELEVACIONES SE EXPRESAN EN METROS, EL 0.00 ; 0.00 DE PLANTA CORRESPONDE A LAS COORDENADAS N:7327810.108, E:3434172.433 DEL MARCO REFERENCIAL GEODESICO POSGAR 2007, SISTEMA DE PROYECCIÓN DE COORDENADAS GAUSS-KRÜGER FAJA 3.
 - 3) EL NIVEL 0.00 CORRESPONDE AL NIVEL 4115.20 M.S.N.M DE LA PLANTA.

LOCP-ID-PIP-PL-017_8_A	PLANOS PIPING - PLANOS DE FABRICACIÓN MMCC
OCP-0000-CGI-R-DP-30003	SISTEMA DE COMPRESION DE GAS
OCP-0000-CGI-R-LL-30001	LISTADO - LINEAS
OCP-0000-CGI-P-KP-30001	KEY PLAN - LAYOUT DE CAÑERÍAS
OCP-0000-CGI-P-LY-30001	LAYOUT GENERAL
REFERENCE DRAWING N°	REFERENCE DRAWING TITLE

CAÑERÍAS ENTERRADAS	CAÑERÍAS AEREAAS	CAÑERÍAS AISLADAS
BOP.: BOTTOM OF PIPES	EL.: ELEVACIÓN	N.P.T.: NIVEL DE PROYECTO TERMINADO
JD.: JUNTA DIELECTRICA		

remsa ENERGÍA Y MINERÍA SALTEÑA		GERENCIA TÉCNICA	
LUGAR:	PROVINCIA DE SALTA- DPTO LOS ANDES	PLANO PARA APROBACIÓN DE REMSA Y NATURGY.	
OBRA:	PLANTA COMPRESORA OLACAPATO		
ESCALA	FECHA	DIBUJO	REVISO
1:25	30/09/25	A.N.	S.J.I.
Aprobado Insp. de REMSA			
Observaciones:			

1	PARA CONSTRUCCION	30/09/2025	A.N.	S.J.I.	S.S.
0	PARA CONSTRUCCION	15/08/2025	A.N.	J.S.	S.S.
A	PARA INFORMACIÓN	27/06/2025	E.P.	J.S.	S.S.
REV	DESCRIPTION	DATE	DRAW	REVIEW	APPROVE
CUSTOMER:	AREA: -	SITE/PROJECT: OCP/PLANTA COMPRESORA OLACAPATO			
	SUB-AREA: -	TITLE: PLANO - AREA 02 EDIFICIOS MOTOCOMPRESORES			
	SCALE: 1:50	EDC DWG. N°: 1079-P-PL-0000-0002			
	SHEET: 5 - 5	RIO TINTO DWG. N°: OCP-0000-CGI-P-DT-30002			
	REPLACE: -	DWG N°		OCP-0000-CGI-P-DT-30002	REV. 1