
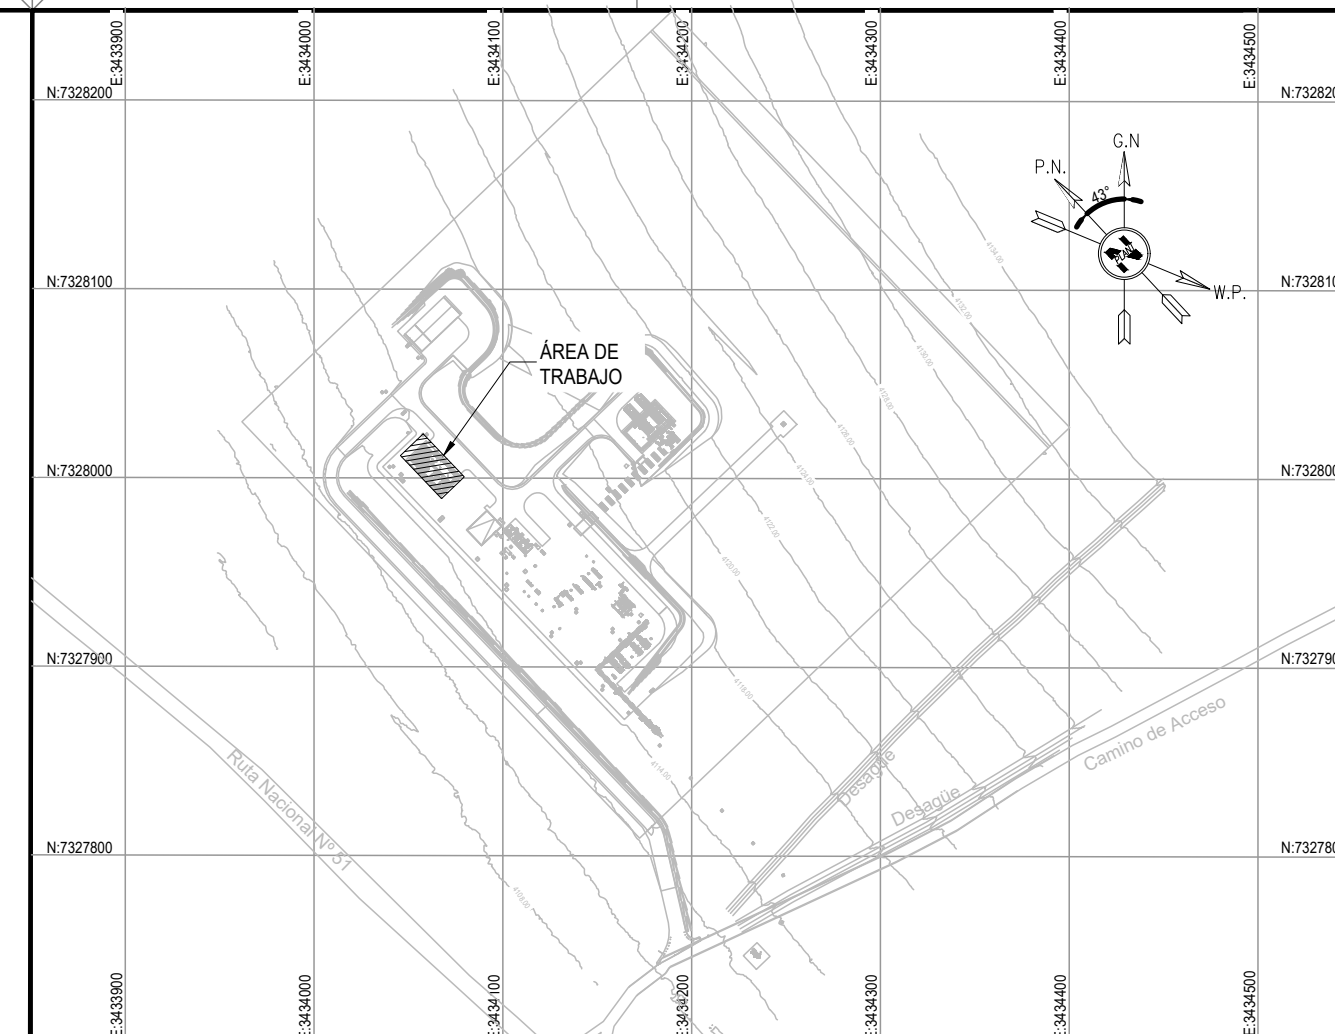


This document has been generated for RIO TINTO in the PLANTA COMPRESORA OLACAPATO PROJECT in OLACAPATO, SALTA and must not be used, reproduced, copied or distributed for any other project without written permission from and or compensation due to RIO TINTO.

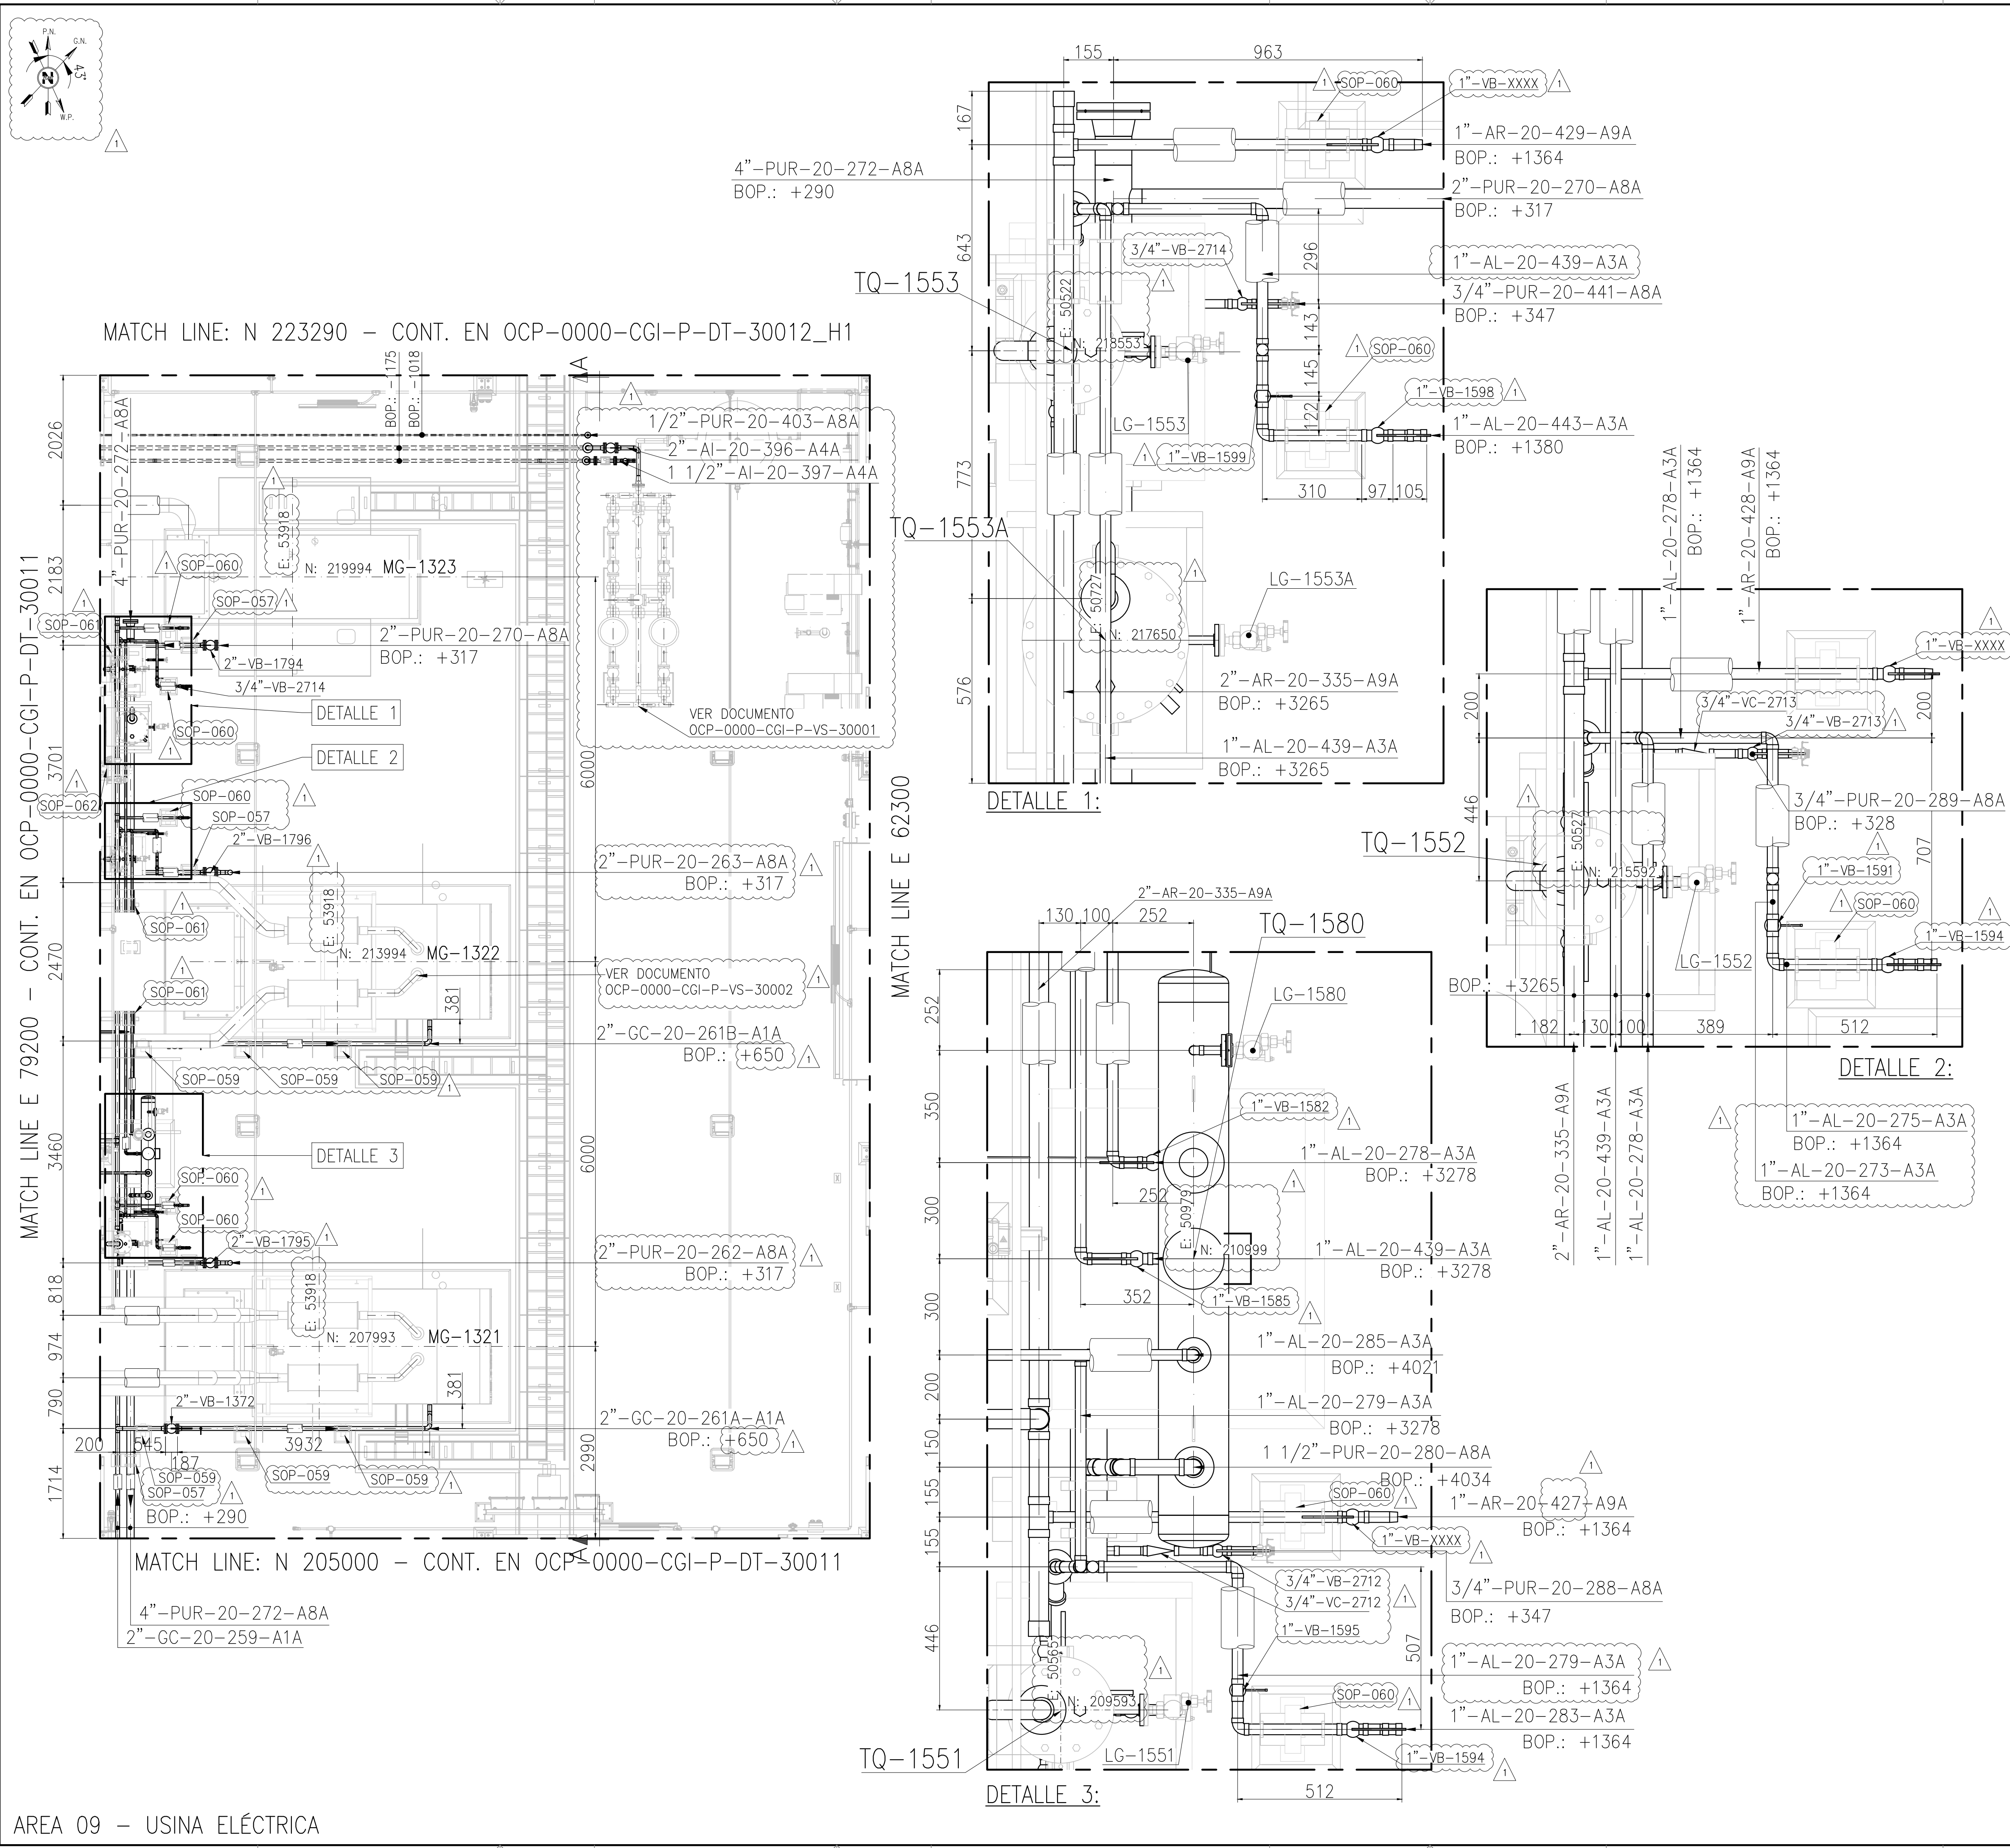

- ### NOTES
- TODAS LAS DIMENSIONES EXPRESADAS EN MILIMETROS, SALVO INDICACIÓN CONTRARIA Y DEBERÁN SER VERIFICADAS EN OBRA.
 - LAS ELEVACIONES SE EXPRESAN EN METROS, EL 0.00 ; 0.00 DE PLANTA CORRESPONDE A LAS COORDENADAS N:7327810.108, E:3434172.433 DEL MARCO REFERENCIAL GEODÉSICO POSGAR 2007, SISTEMA DE PROYECCIÓN DE COORDENADAS GAUSS-KRÜGER FAJA 3.
 - EL NIVEL 0.00 CORRESPONDE AL NIVEL 4115.20 M.S.N.M DE LA PLANTA.

RioTinto

A - Aceptado
C - Comentarios menores - Habilita la emisión en Rev. 0
B - Con Comentarios - Modificar y volver a emitir en próxima revisión
R - Rechazado
X - Visto (Solo Informativo)

FIRMA: A. Vilarrubi
FECHA: 03-10-2025

La calificación solo es a los efectos de la revisión esta no implica la conformidad sobre la corrección del contenido del documento ni tampoco disminuye la responsabilidad que surge del cumplimiento de los documentos contractuales, la que continúa siendo total y absolutamente exclusiva de la contratista / proveedor

Rodrigo Gonzalo Cazaux

Firmado digitalmente por Rodrigo Gonzalo Cazaux
Fecha: 2025.09.19 10:30:57 -03'00'

0CP-0000-CGI-P-VS-30002	PLANO - CAÑERÍAS ESCAPES MMGG
0CP-0000-CGI-P-VS-30001	PLANO - CAÑERÍAS - SKID SISTEMA DE AIRE COMPRIMIDO
0CP-0000-CET-E-GA-30001	PLANO DIMENSIONES GENERALES - GE-CDGN355ESA
LOCP-ID-MEC-PL-014-3	TANQUE DIARIOS DE ACEITE PARA MMGG TQ-1553
LOCP-ID-MEC-PL-014-2	TANQUE DIARIOS DE ACEITE PARA MMGG TQ-1552
LOCP-ID-MEC-PL-014-1	TANQUE DIARIOS DE ACEITE PARA MMGG TQ-1551
LOCP-ID-MEC-PL-013-1	TANQUE DE ACEITE PARA MMGG TQ-1580
0CP-0000-CGI-R-DP-30011	SISTEMA DE AIRE COMPRIMIDO
0CP-0000-CGI-R-DP-30006	SISTEMA DE GAS COMBUSTIBLE Y GAS DE ARRANQUE
0CP-0000-CGI-R-LL-30001	LISTADO - LINEAS
0CP-0000-CGI-KP-30001	LAYOUT DE CAÑERÍAS
0CP-0000-CGI-P-LY-30001	LAYOUT GENERAL
REFERENCE DRAWING N°	REFERENCE DRAWING TITLE



LEGEND				
	CAÑERÍAS ENTERRADAS			
	CAÑERÍAS AEREAS			
	CAÑERÍAS AISLADAS			
BOP.:	BOTTOM OF PIPES			
EL:	ELEVACIÓN			
N.P.T.:	NIVEL DE PROYECTO TERMINADO			
JD.:	JUNTA DIELECTRICA			

 remsa ENERGÍA Y MINERÍA SALTEÑA				GERENCIA TÉCNICA			
LUGAR:		PROVINCIA DE SALTA- DPTO LOS ANDES			PLANO PARA APROBACIÓN DE REMSA Y NATURGY.		
OBRA:		PLANTA COMPRESORA OLACAPATO					
ESCALA 1:50	FECHA 26/09/25	DIBUJO A.N.	REVISO S.J.I.	Observaciones:			
Aprobado Insp. de REMSA							
1	MODIFICACIONES INDICADAS			26/09/2025	A.N.	S.J.I.	S.S.
0	PARA CONSTRUCCION			15/08/2025	A.N.	J.S.	S.S.
A	PARA INFORMACIÓN			27/06/2025	F.O.	J.S.	S.S.
REV	DESCRIPTION			DATE	DRAW	REVIEW	APPROVE
CUSTOMER:		AREA: SUB-AREA: -		 GECO GRUPO EMPRESARIAL Y COMERCIAL  CENTRA  INVLAC INTEGRACION VIAL LOGISTICA Y COMERCIAL		SITE/PROJECT: OCP/PLANTA COMPRESORA OLACAPATO	
		SCALE: 1:50 / 1:10				TITLE: PLANO - AREA 09 USINA ELECTRICA	
		SHEET: 1 ~ 2					
		EDC DWG. N°: 1079-P-PL-0000-0009					
		RIO TINTO DWG. N°: OCP-0000-CGI-P-DT-30009					
		REPLACE: -		DWG N°		OCP-0000-CGI-P-DT-30009	REV. 1

This document has been generated for RIO TINTO in the PLANTA COMPRESORA OLACAPATO PROJECT in OLACAPATO, SALTA and must not be used, reproduced, copied or distributed for any other project without written permission from and or compensation due to RIO TINTO.

AREA 09 – USINA ELÉCTRICA

CORTE A-A
ESC. 1:50

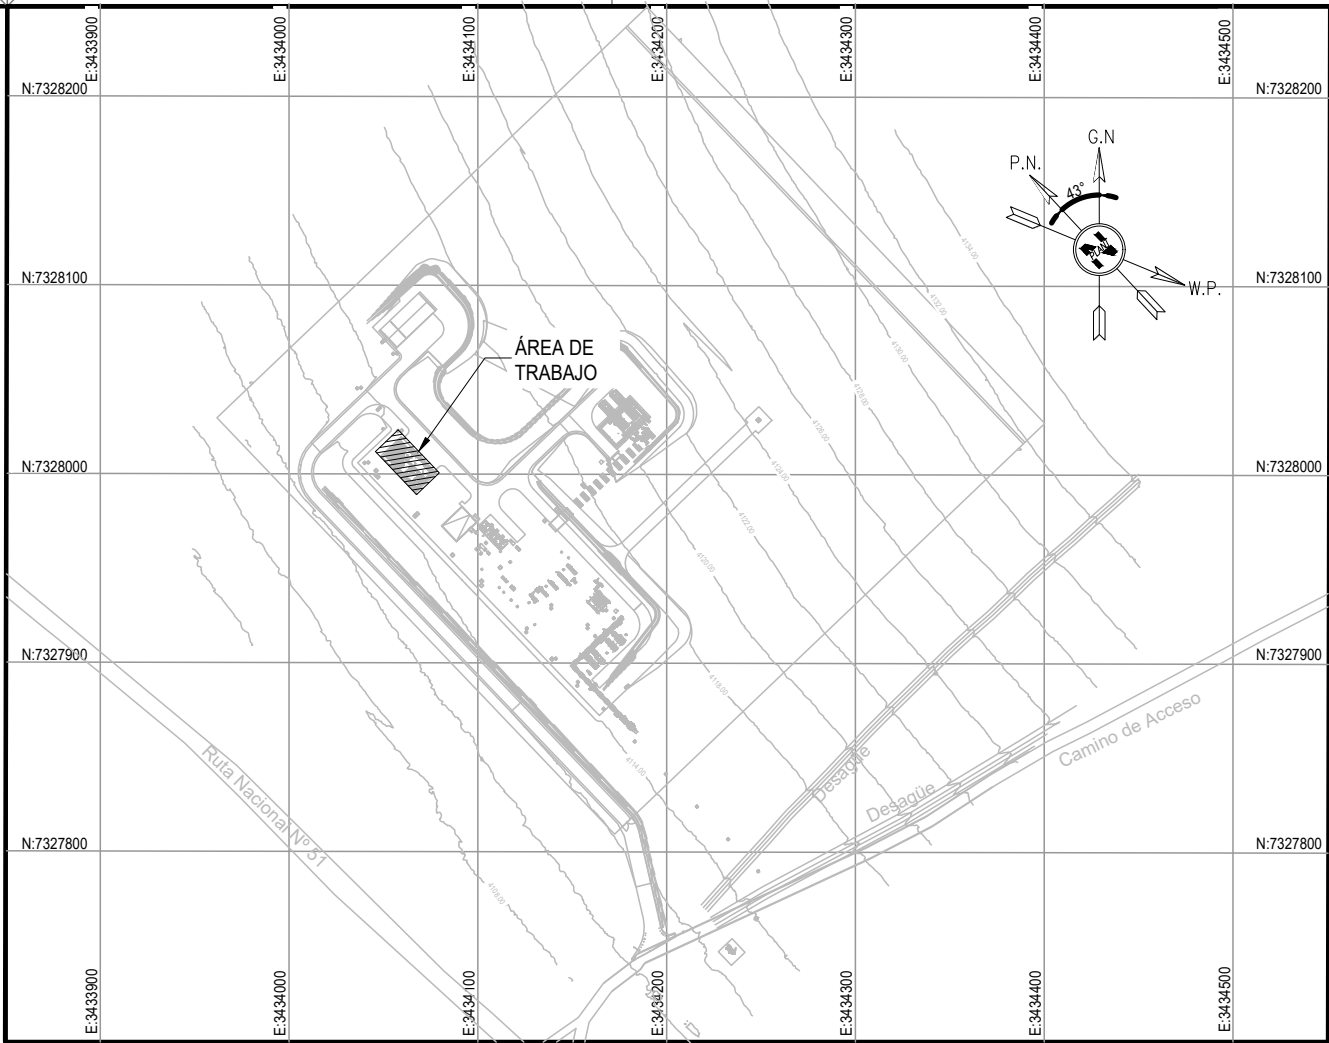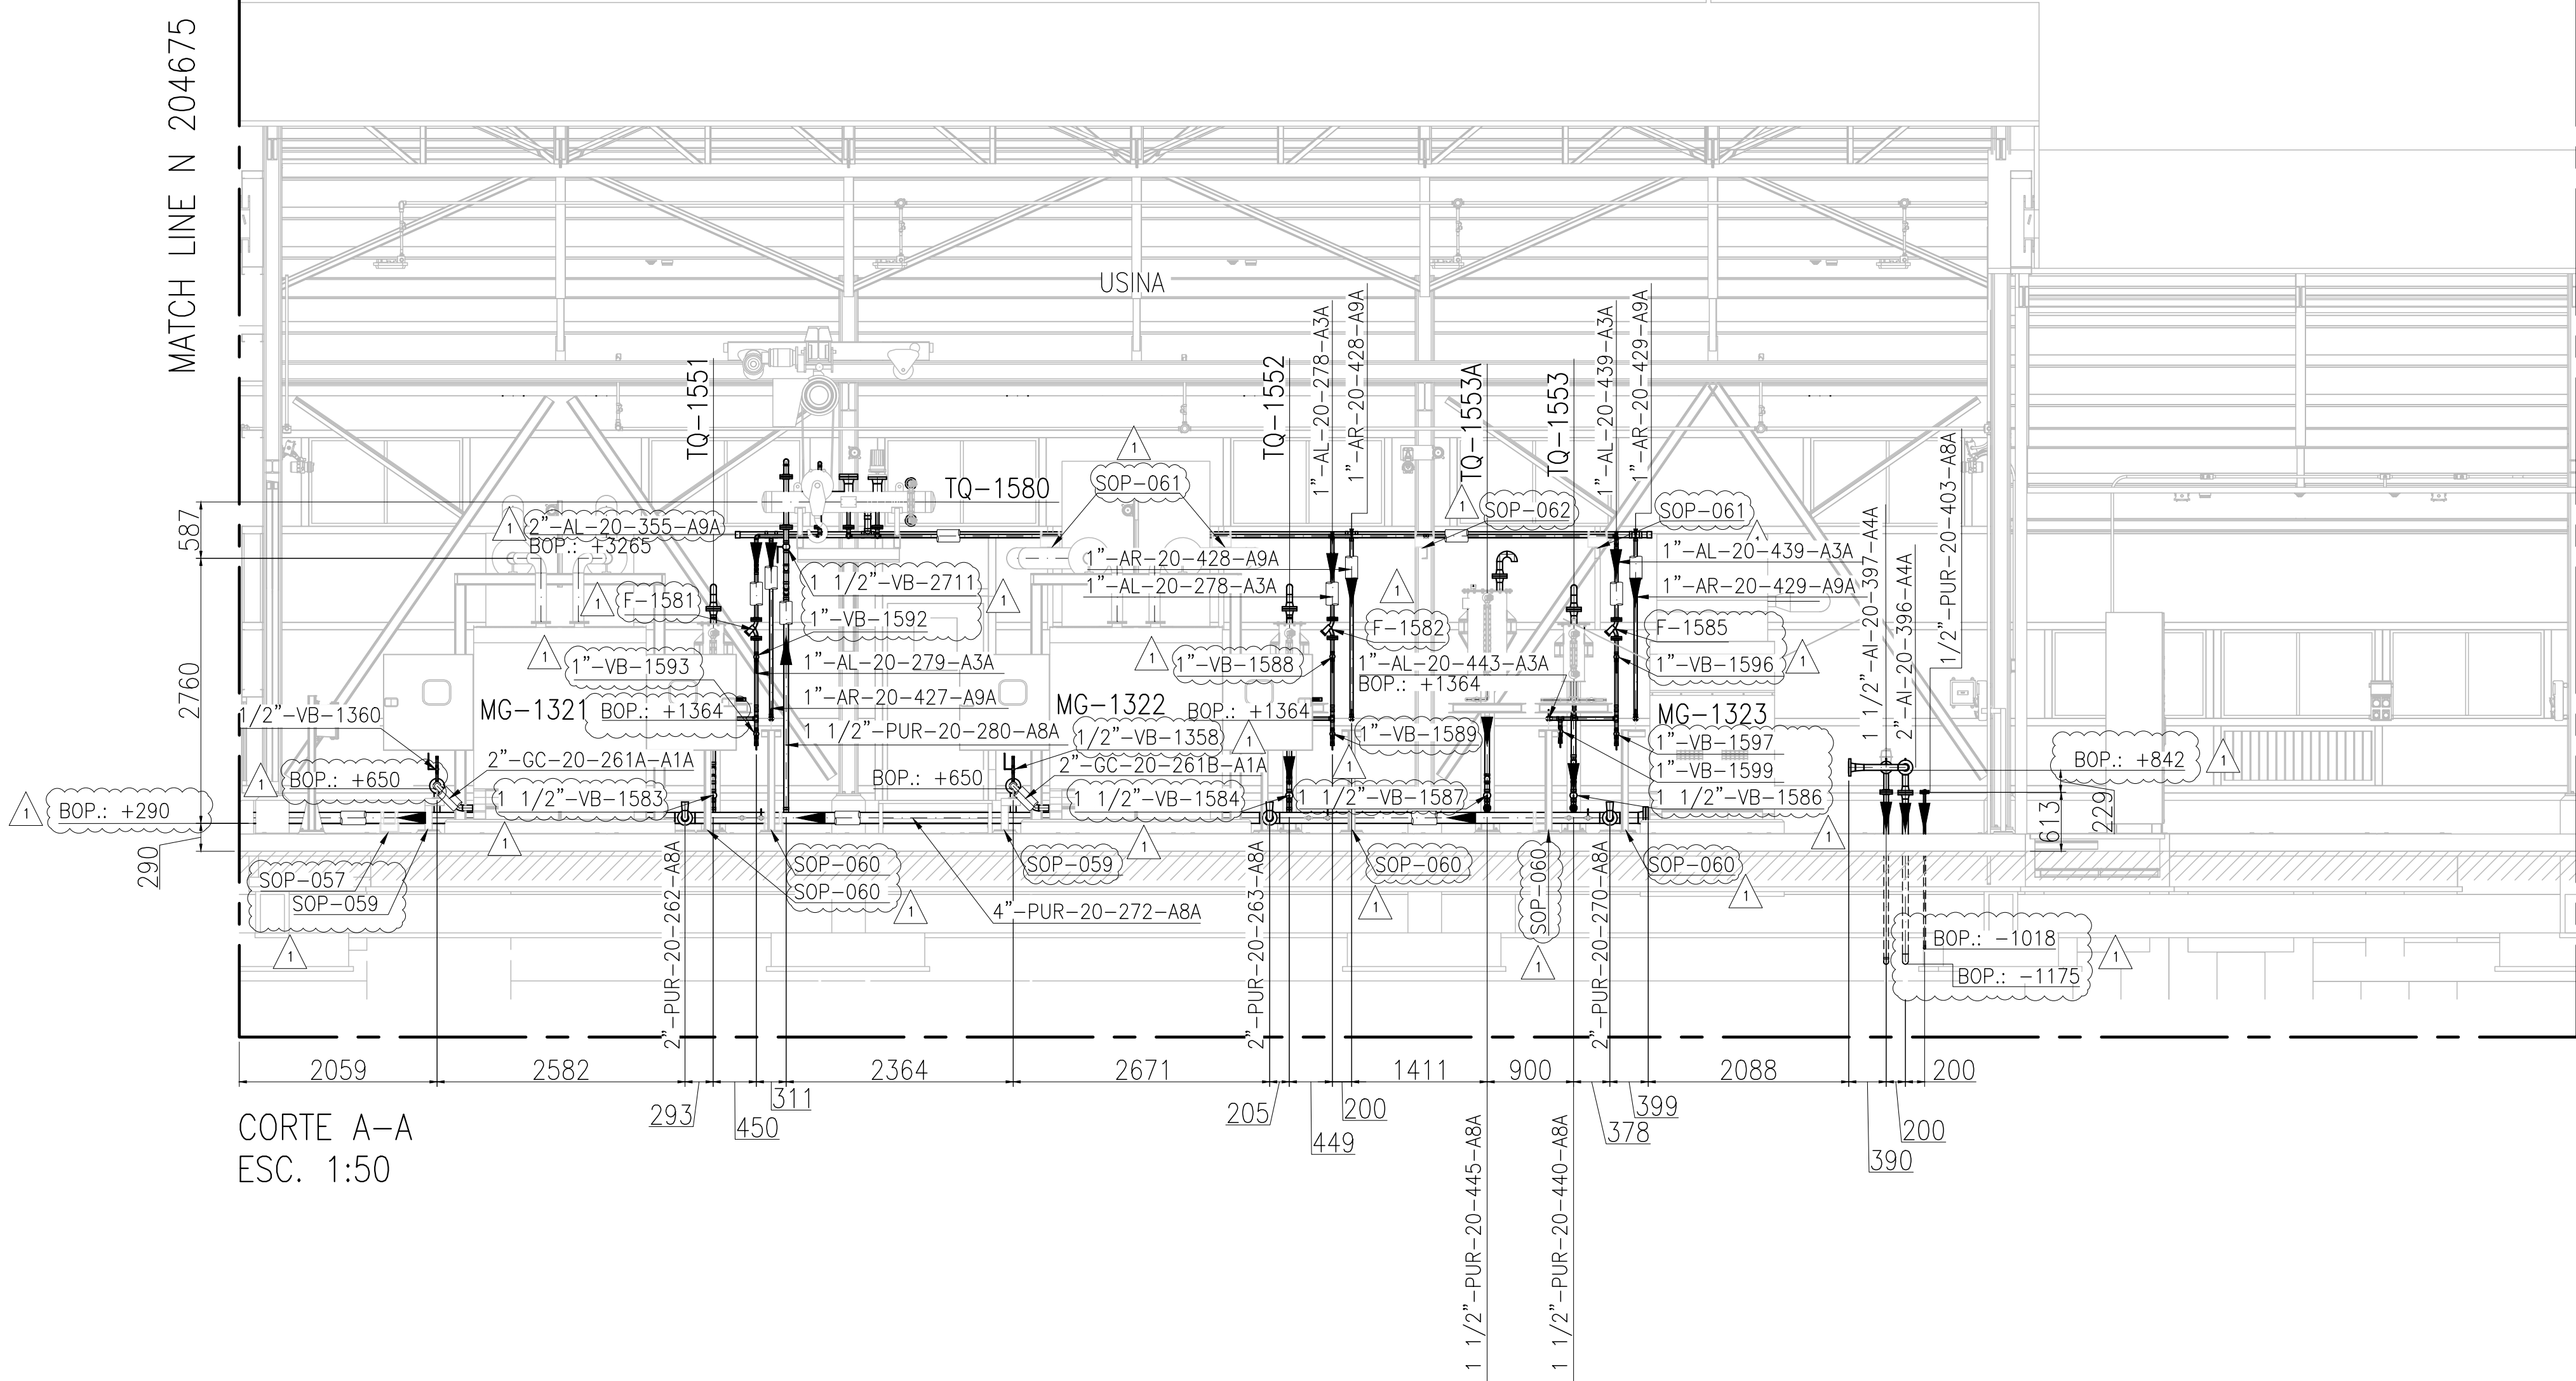

KEY PLAN

NOTES

- 1) TODAS LAS DIMENSIONES EXPRESADAS EN MILÍMETROS, SALVO INDICACIÓN CONTRARIA Y DEBERÁN SER VERIFICADAS EN OBRA.
- 2) LAS ELEVACIONES SE EXPRESAN EN METROS, EL 0.00 ; 0.00 DE PLANTA CORRESPONDE A LAS COORDENADAS N:7327810.108, E:3434172.433 DEL MARCO REFERENCIAL GEODESICO POSGAR 2007, SISTEMA DE PROYECCIÓN DE COORDENADAS GAUSS-KRÜGER FAJA 3.
- 3) EL NIVEL 0.00 CORRESPONDE AL NIVEL 4115.20 M.S.N.M DE LA PLANTA.

OCP-0000-CGI-P-VS-30002	PLANO – CAÑERÍAS ESCAPES MMGG
OCP-0000-CGI-P-VS-30001	PLANO – CAÑERÍAS – SKID SISTEMA DE AIRE COMPRIMIDO
OCP-0000-CET-E-GA-30001	PLANO DIMENSIONES GENERALES – GE-CDGN355ESA
LOCP-ID-MEC-PL-014-3	TANQUE DIARIOS DE ACEITE PARA MMGG TQ-1553
LOCP-ID-MEC-PL-014-2	TANQUE DIARIOS DE ACEITE PARA MMGG TQ-1552
LOCP-ID-MEC-PL-014-1	TANQUE DIARIOS DE ACEITE PARA MMGG TQ-1551
LOCP-ID-MEC-PL-013-1	TANQUE DE ACEITE PARA MMGG TQ-1580
OCP-0000-CGI-R-DP-30011	SISTEMA DE AIRE COMPRIMIDO
OCP-0000-CGI-R-DP-30006	SISTEMA DE GAS COMBUSTIBLE Y GAS DE ARRANQUE
OCP-0000-CGI-R-LL-30001	LISTADO – LINEAS
OCP-0000-CGI-KP-30001	LAYOUT DE CAÑERÍAS
OCP-0000-CGI-P-LY-30001	LAYOUT GENERAL
REFERENCE DRAWING N°	REFERENCE DRAWING TITLE

LEGEND

- CAÑERÍAS ENTERRADAS
- CAÑERÍAS AEREAS
- CAÑERÍAS AISLADAS
- BOP.: BOTTOM OF PIPES
- EL.: ELEVACIÓN
- N.P.T.: NIVEL DE PROYECTO TERMINADO
- JD.: JUNTA DIELECTRICA

 ENERGÍA Y MINERÍA SALTENA				GERENCIA TÉCNICA			
LUGAR: PROVINCIA DE SALTA – DPTO LOS ANDES				PLANO PARA APROBACIÓN DE REMSA Y NATURGY.			
OBRA: PLANTA COMPRESORA OLACAPATO							
ESCALA 1:50	FECHA 26/09/25	DIBUJO A.N.	REVISO S.J.I.	Observaciones:			
Aprobado Insp. de REMSA							
1	MODIFICACIONES INDICADAS			26/09/2025	A.N.	S.J.I.	S.S.
0	PARA CONSTRUCCION			15/08/2025	A.N.	J.S.	S.S.
A	PARA INFORMACION			27/06/2025	F.O.	J.S.	S.S.
REV	DESCRIPTION			DATE	DRAW	REVIEW	APPROVE
CUSTOMER:				SITE/PROJECT: OCP/PLANTA COMPRESORA OLACAPATO			
AREA: —		 CONTRERAS 		TITLE: PLANO – AREA 09 USINA ELECTRICA			
SUB-AREA: —							
SCALE: 1:50		EDC DWG. N°: 1079–P–PL–0000–0009					
SHEET: 2 – 2		RIO TINTO DWG. N°: OCP–0000–CGI–P–DT–30009					
		REPLACE: —					
				DWG N°	OCP–0000–CGI–P–DT–30009		REV. 1