



MATCH LINE: N 75722

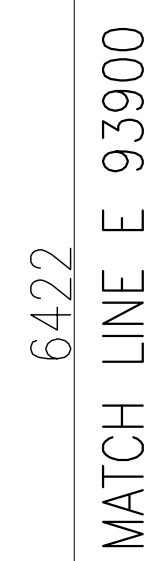



- 1) TODAS LAS DIMENSIONES EXPRESADAS EN MILÍMETROS, SALVO INDICACIÓN CONTRARIA Y DEBERÁN SER VERIFICADAS EN OBRA.
- 2) LAS ELEVACIONES SE EXPRESAN EN METROS. EL 0.00 ; 0.00 DE PLANTA CORRESPONDE A LAS COORDENADAS N:7327810.108, E:3434172.433 DEL MARCO REFERENCIAL GEODÉSICO POSGAR 2007. SISTEMA DE PROYECCIÓN DE COORDENADAS GAUSS-KRÜGER FAJA 3.
- 3) EL NIVEL 0.00 CORRESPONDE AL NIVEL 4115.20 M.S.N.M DE LA PLANTA.

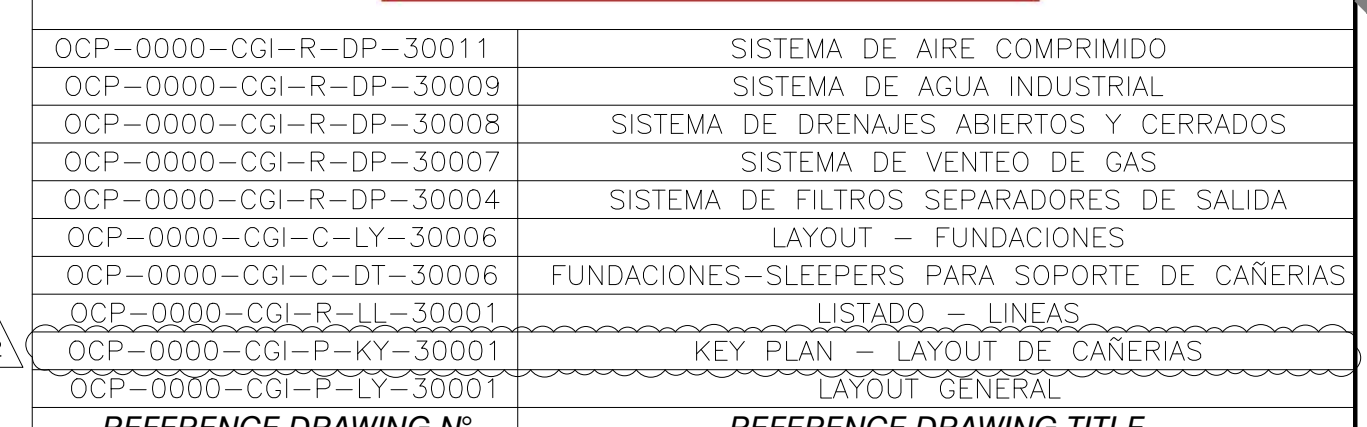

	— CAÑERÍAS ENTERRADAS
	— CAÑERÍAS AEREAS
	— CAÑERÍAS AISLADAS
BOP.: BOTTOM OF PIPES	
EL.: ELEVACIÓN	
N.P.T.: NIVEL DE PROYECTO TERMINADO	
JD.: JUNTA DIELECTRICA	

 remsa ENERGÍA Y MINERÍA SALTEÑA				GERENCIA TÉCNICA			
LUGAR: PROVINCIA DE SALTA- DPTO LOS ANDES OBRA: PLANTA COMPRESORA OLACAPATO				PLANO PARA APROBACIÓN DE REMSA Y NATURGY.			
ESCALA 1:30	FECHA 19/06/25	DIBUJO EP	REVISO SS	Observaciones:			
Aprobado Insp. de REMSA							
2	MODIFICACIONES INDICADAS			12/09/2025	A.N.	J.S.	S.S.
1	PARA CONSTRUCCIÓN			31/07/2025	A.N.	J.S.	S.S.
0	PARA CONSTRUCCIÓN			10/07/2025	E.P.	J.S.	S.S.
A	PARA INFORMACIÓN			19/06/2025	E.P.	J.S.	S.S.
REV	DESCRIPTION			DATE	DRAW	REVIEW	APPROVE
CUSTOMER:	AREA: —			 GECO GEOTECHNICAL ENGINEERING CONSULTING OFFICE  INVLAC INGENIERIA Y VALUACION	SITE/PROJECT OCP/PLANTA COMPRESORA OLACAPATO		
	SUB-AREA: —				TITLE:		
SCALE: 1:16	EDIC DWG. N°: 1079-P-PL-0000-0013				PLANO - AREA 13 INTERCONEXIONES		
SHEET: 1 - 4	RIG ID: RINTO DWG. N°: OCP-0000-CGI-P-DT-30013						
	REPLACE: —			DWG N°	OCP-0000-CGI-P-DT-30013	REV. 2	

This document has been generated for RIO TINTO in the PLANTA COMPRESORA OLACAPATO PROJECT in OLACAPATO, SALTA and must not be used, reproduced, copied or distributed for any other project without written permission from and or compensation due to RIO TINTO.

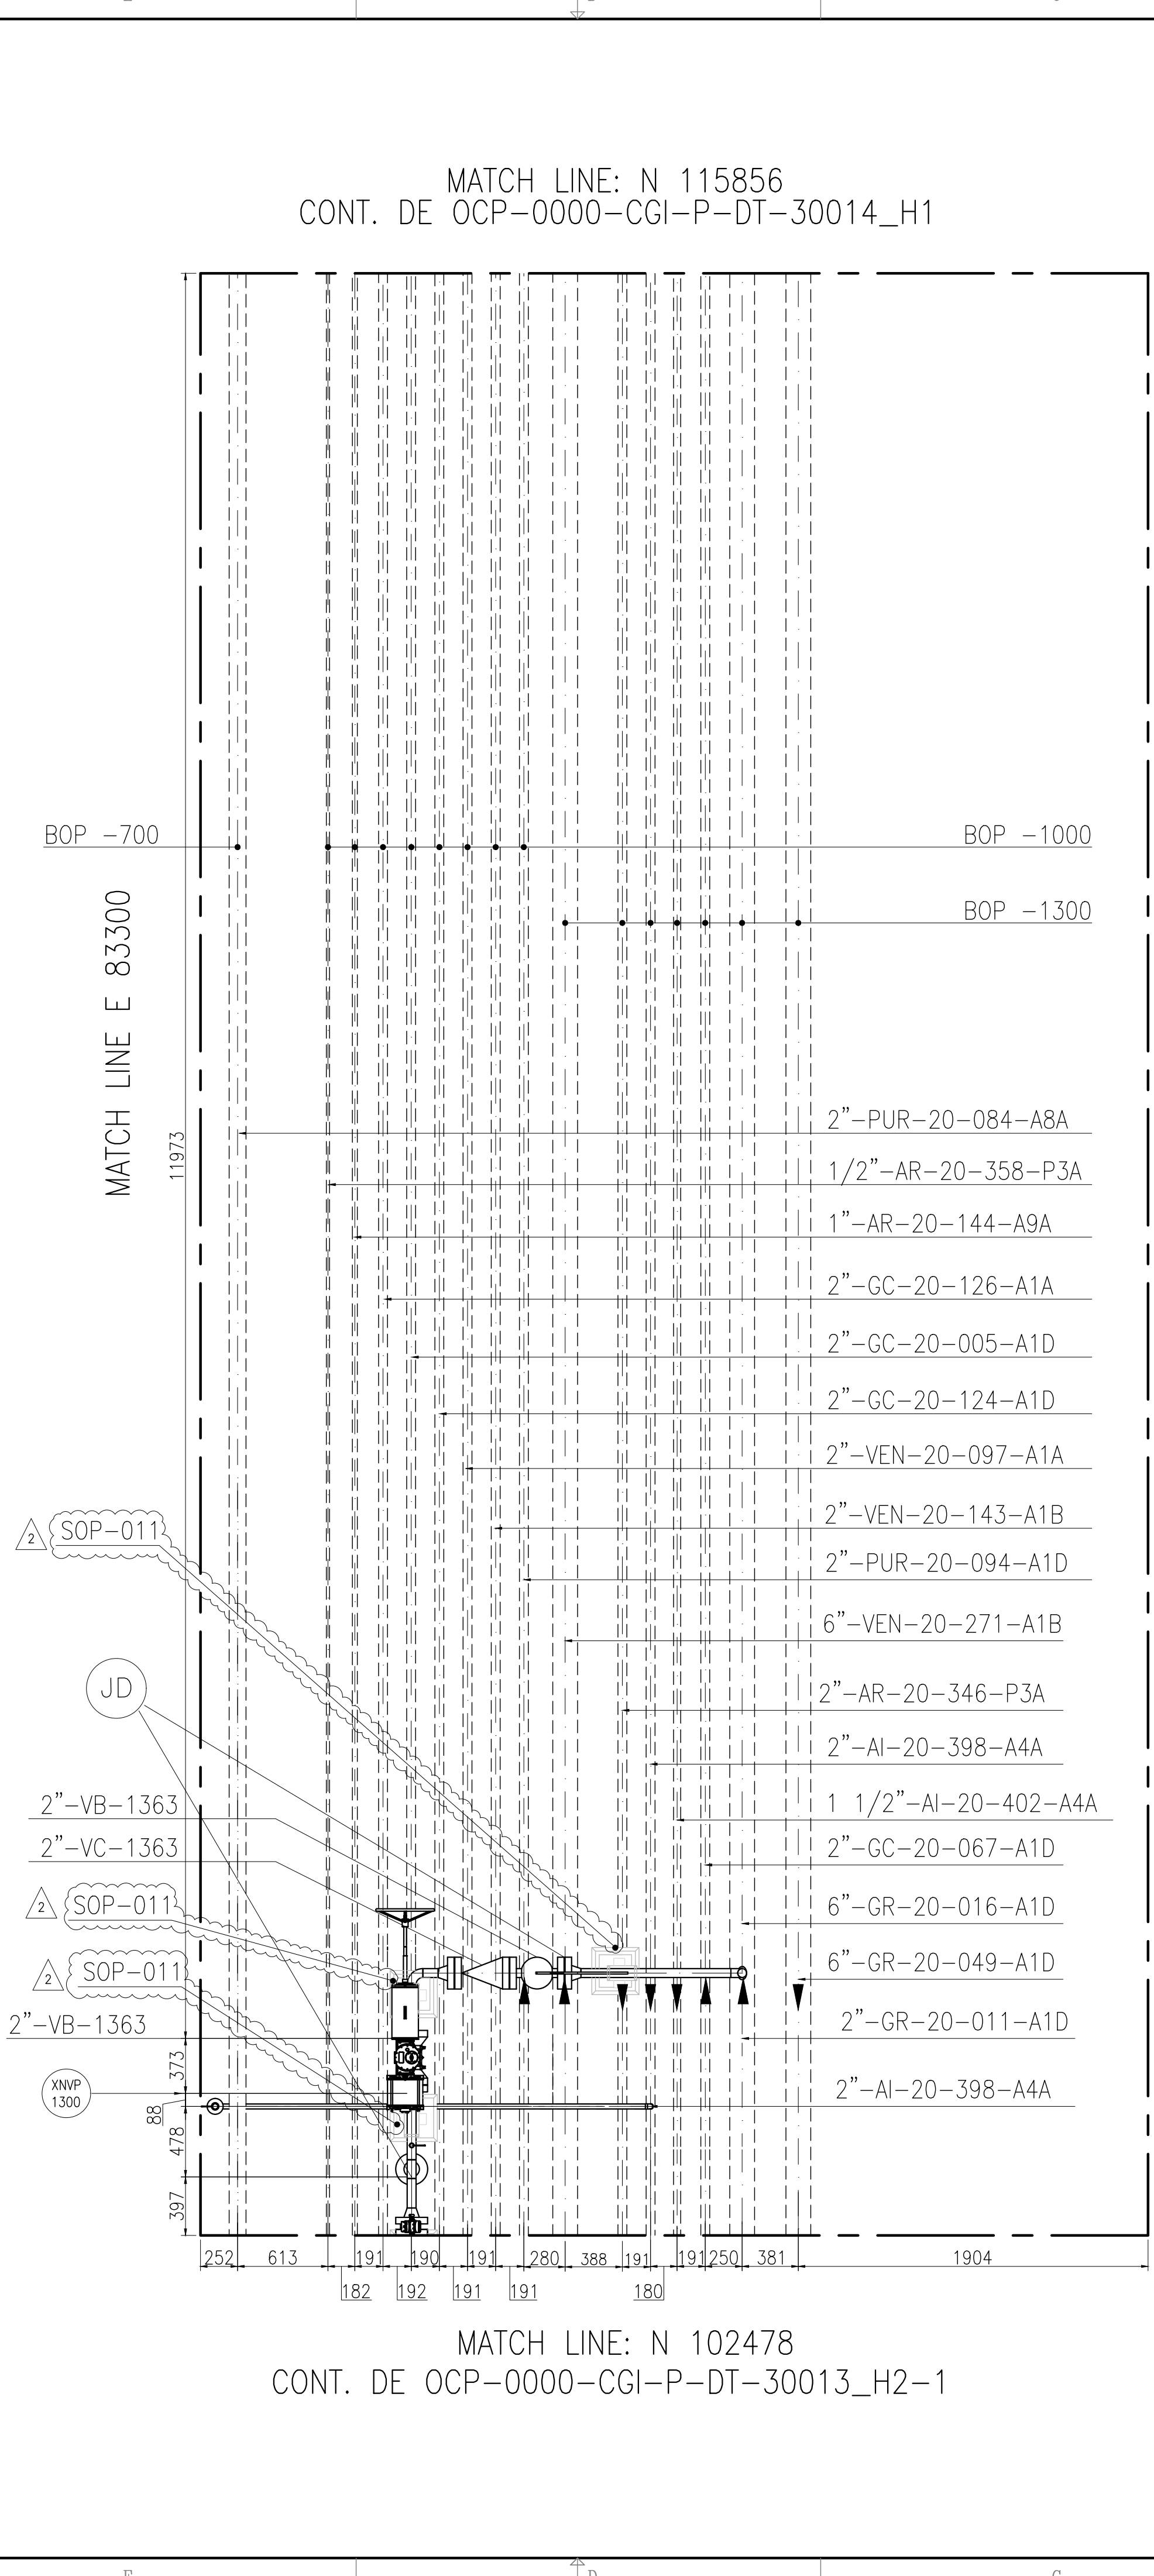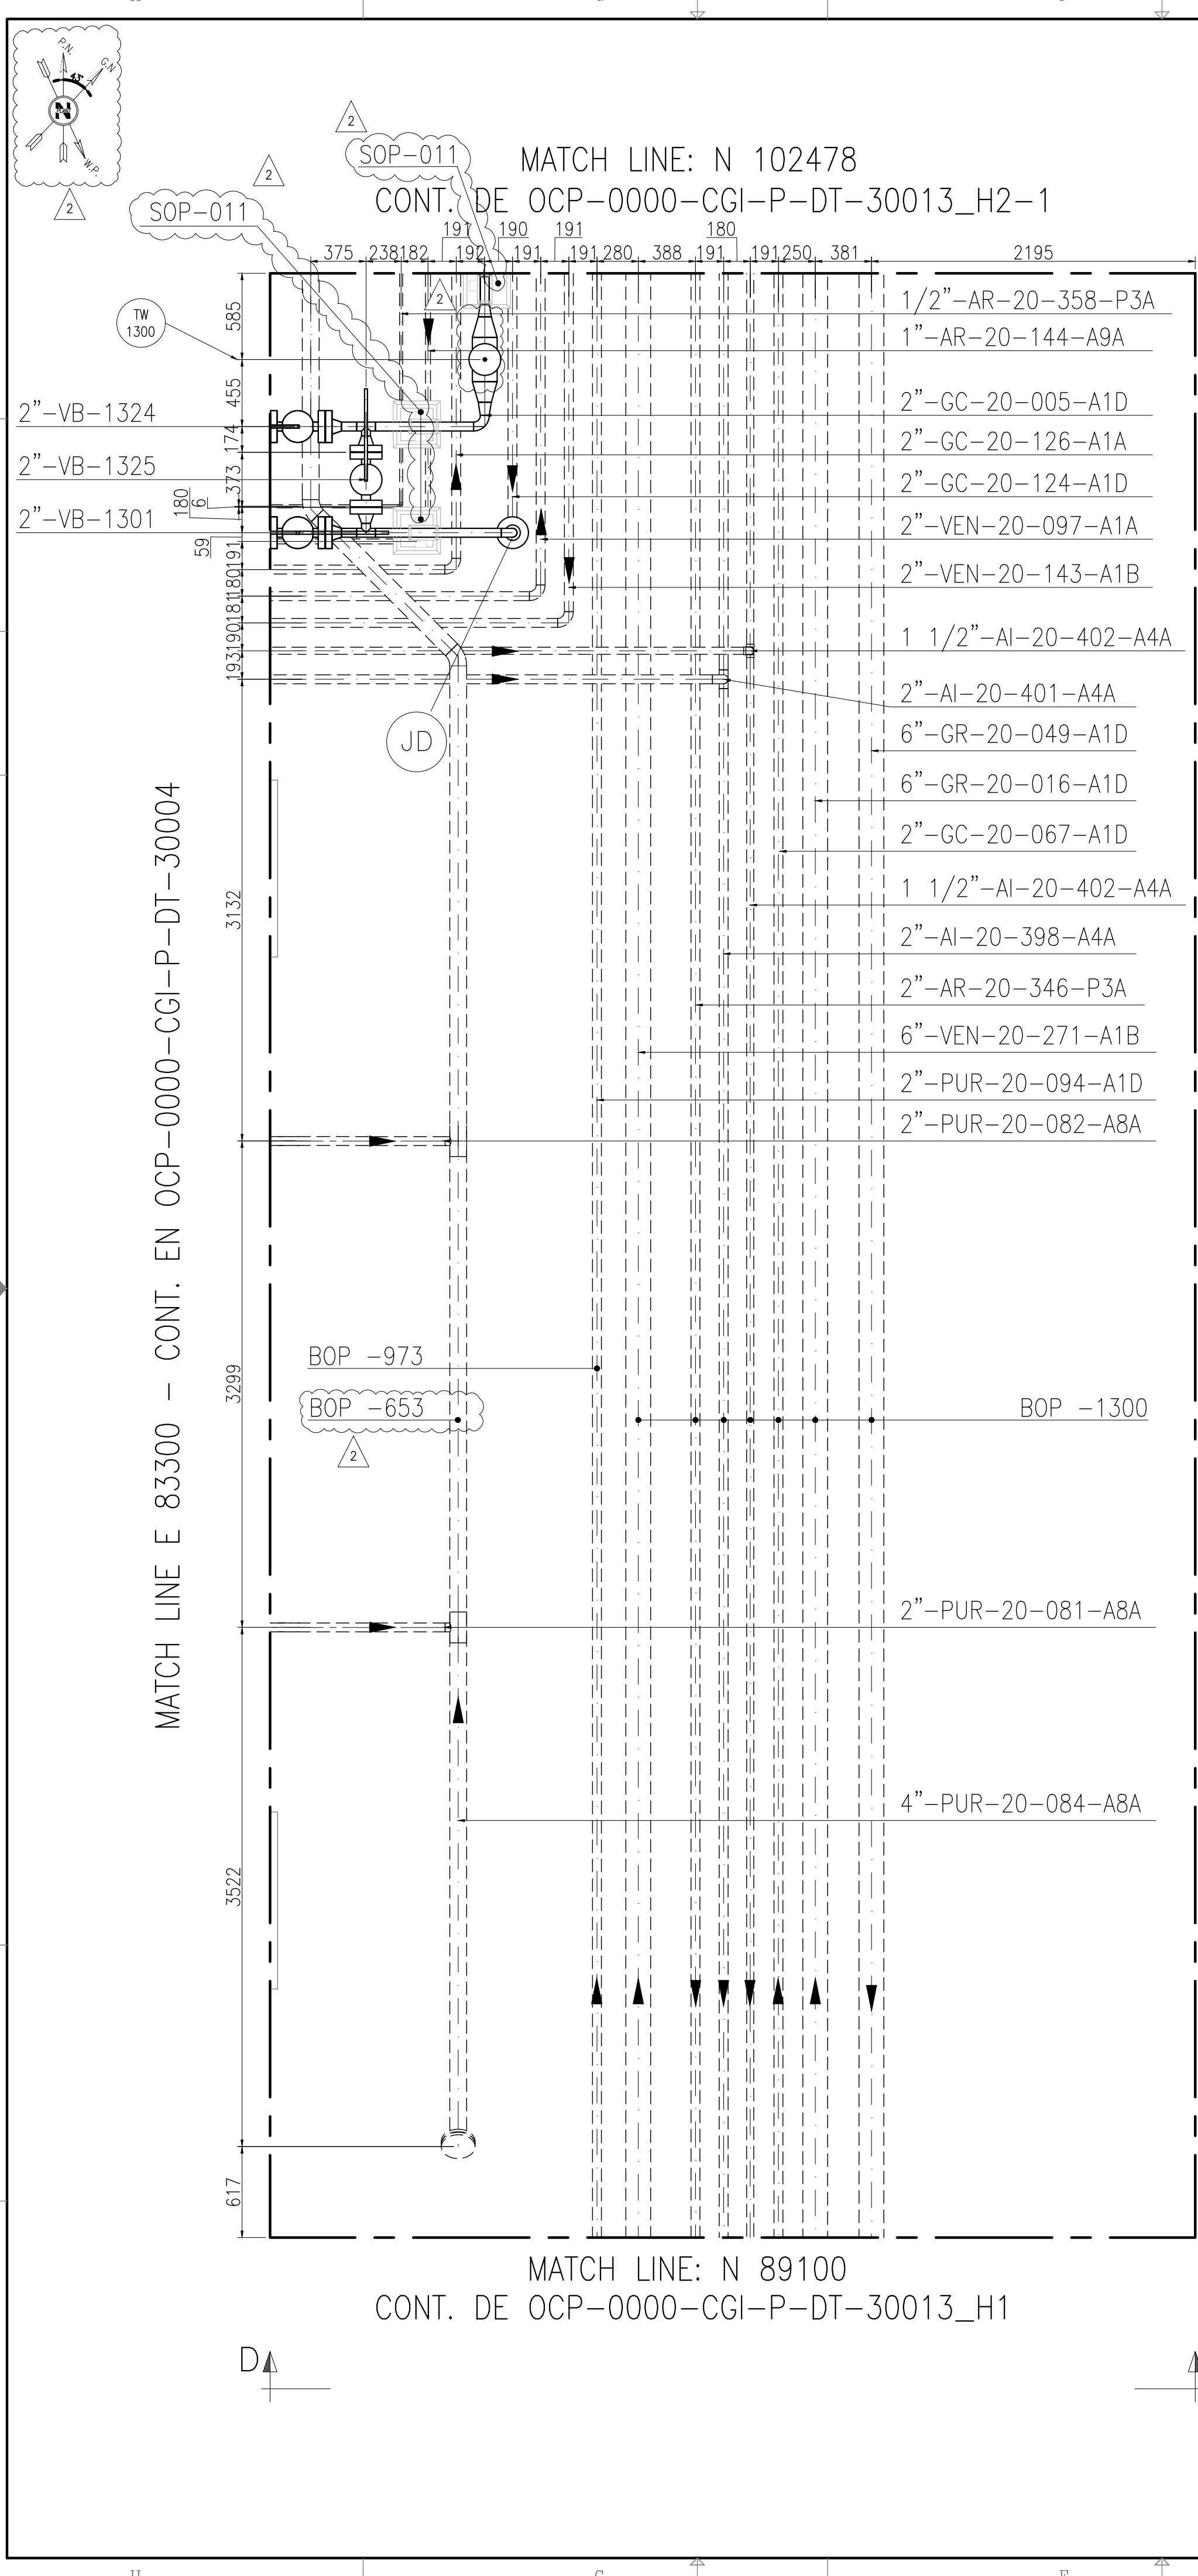

KEY PLAN

NOTES

- TODAS LAS DIMENSIONES EXPRESADAS EN MILIMETROS, SALVO INDICACIÓN CONTRARIA Y DEBERÁN SER VERIFICADAS EN OBRA.
- LAS ELEVACIONES SE EXPRESAN EN METROS, EL 0.00 ; 0.00 DE PLANTA CORRESPONDE A LAS COORDENADAS N:7327810.108, E:3434172.433 DEL MARCO REFERENCIAL GEODESICO POSGAR 2007, SISTEMA DE PROYECCIÓN DE COORDENADAS GAUSS-KRUGER FAJA 3.
- EL NIVEL 0.00 CORRESPONDE AL NIVEL 4115.20 M.S.N.M DE LA PLANTA.

REFERENCE DRAWING N°	REFERENCE DRAWING TITLE
OCP-0000-CGI-R-DP-30011	SISTEMA DE AIRE COMPRIMIDO
OCP-0000-CGI-R-DP-30009	SISTEMA DE AGUA INDUSTRIAL
OCP-0000-CGI-R-DP-30008	SISTEMA DE DRENAJES ABIERTOS Y CERRADOS
OCP-0000-CGI-R-DP-30007	SISTEMA DE VENTEO DE GAS
OCP-0000-CGI-R-DP-30004	SISTEMA DE FILTROS SEPARADORES DE SALIDA
OCP-0000-CGI-C-LY-30006	LAYOUT - FUNDACIONES
OCP-0000-CGI-C-DT-30006	FUNDACIONES-SLEEPERS PARA SOPORTE DE CAÑERÍAS
OCP-0000-CGI-R-LL-30001	LISTADO - LINEAS
OCP-0000-CGI-P-KY-30001	KEY PLAN - LAYOUT DE CAÑERÍAS
OCP-0000-CGI-P-LY-30001	LAYOUT GENERAL

LEGEND

- CAÑERÍAS ENTERRADAS
- CAÑERÍAS AEREAS
- CAÑERÍAS AISLADAS
- BOP.: BOTTOM OF PIPES
- EL.: ELEVACIÓN
- N.P.T.: NIVEL DE PROYECTO TERMINADO
- JD.: JUNTA DIELECTRICA

remsa

ENERGÍA Y MINERÍA SALTEÑA

GERENCIA TÉCNICA

LUGAR: PROVINCIA DE SALTA- DPTO LOS ANDES

OBRA: PLANTA COMPRESORA OLACAPATO

ESCALA: 1:30

FECHA: 19/06/25

DIBUJO: EP

REVISO: SS

Aprobado Insp. de REMSA

Observaciones:

REV	DESCRIPTION	DATE	DRAW	REVIEW	APPROVE
2	MODIFICACIONES INDICADAS	12/09/2025	A.N.	J.S.	S.S.
1	PARA CONSTRUCCIÓN	31/07/2025	A.N.	J.S.	S.S.
0	PARA CONSTRUCCIÓN	10/07/2025	E.P.	J.S.	S.S.
A	PARA INFORMACIÓN	19/06/2025	E.P.	J.S.	S.S.

CUSTOMER: **RioTinto**

AREA: -

SUB-AREA: -

SCALE: 1:16

SHEET: 2 - 4

REPLACE: -


SITE/PROJECT: OCP/PLANTA COMPRESORA OLACAPATO

TITLE: PLANO - AREA 13 INTERCONEXIONES


DWG N°: OCG-0000-CGI-P-DT-30013

REV. 2

This document has been generated for RIO TINTO in the PLANTA COMPRESORA OLACAPATO PROJECT in OLACAPATO, SALTA and must not be used, reproduced, copied or distributed for any other project without written permission from and or compensation due to RIO TINTO.

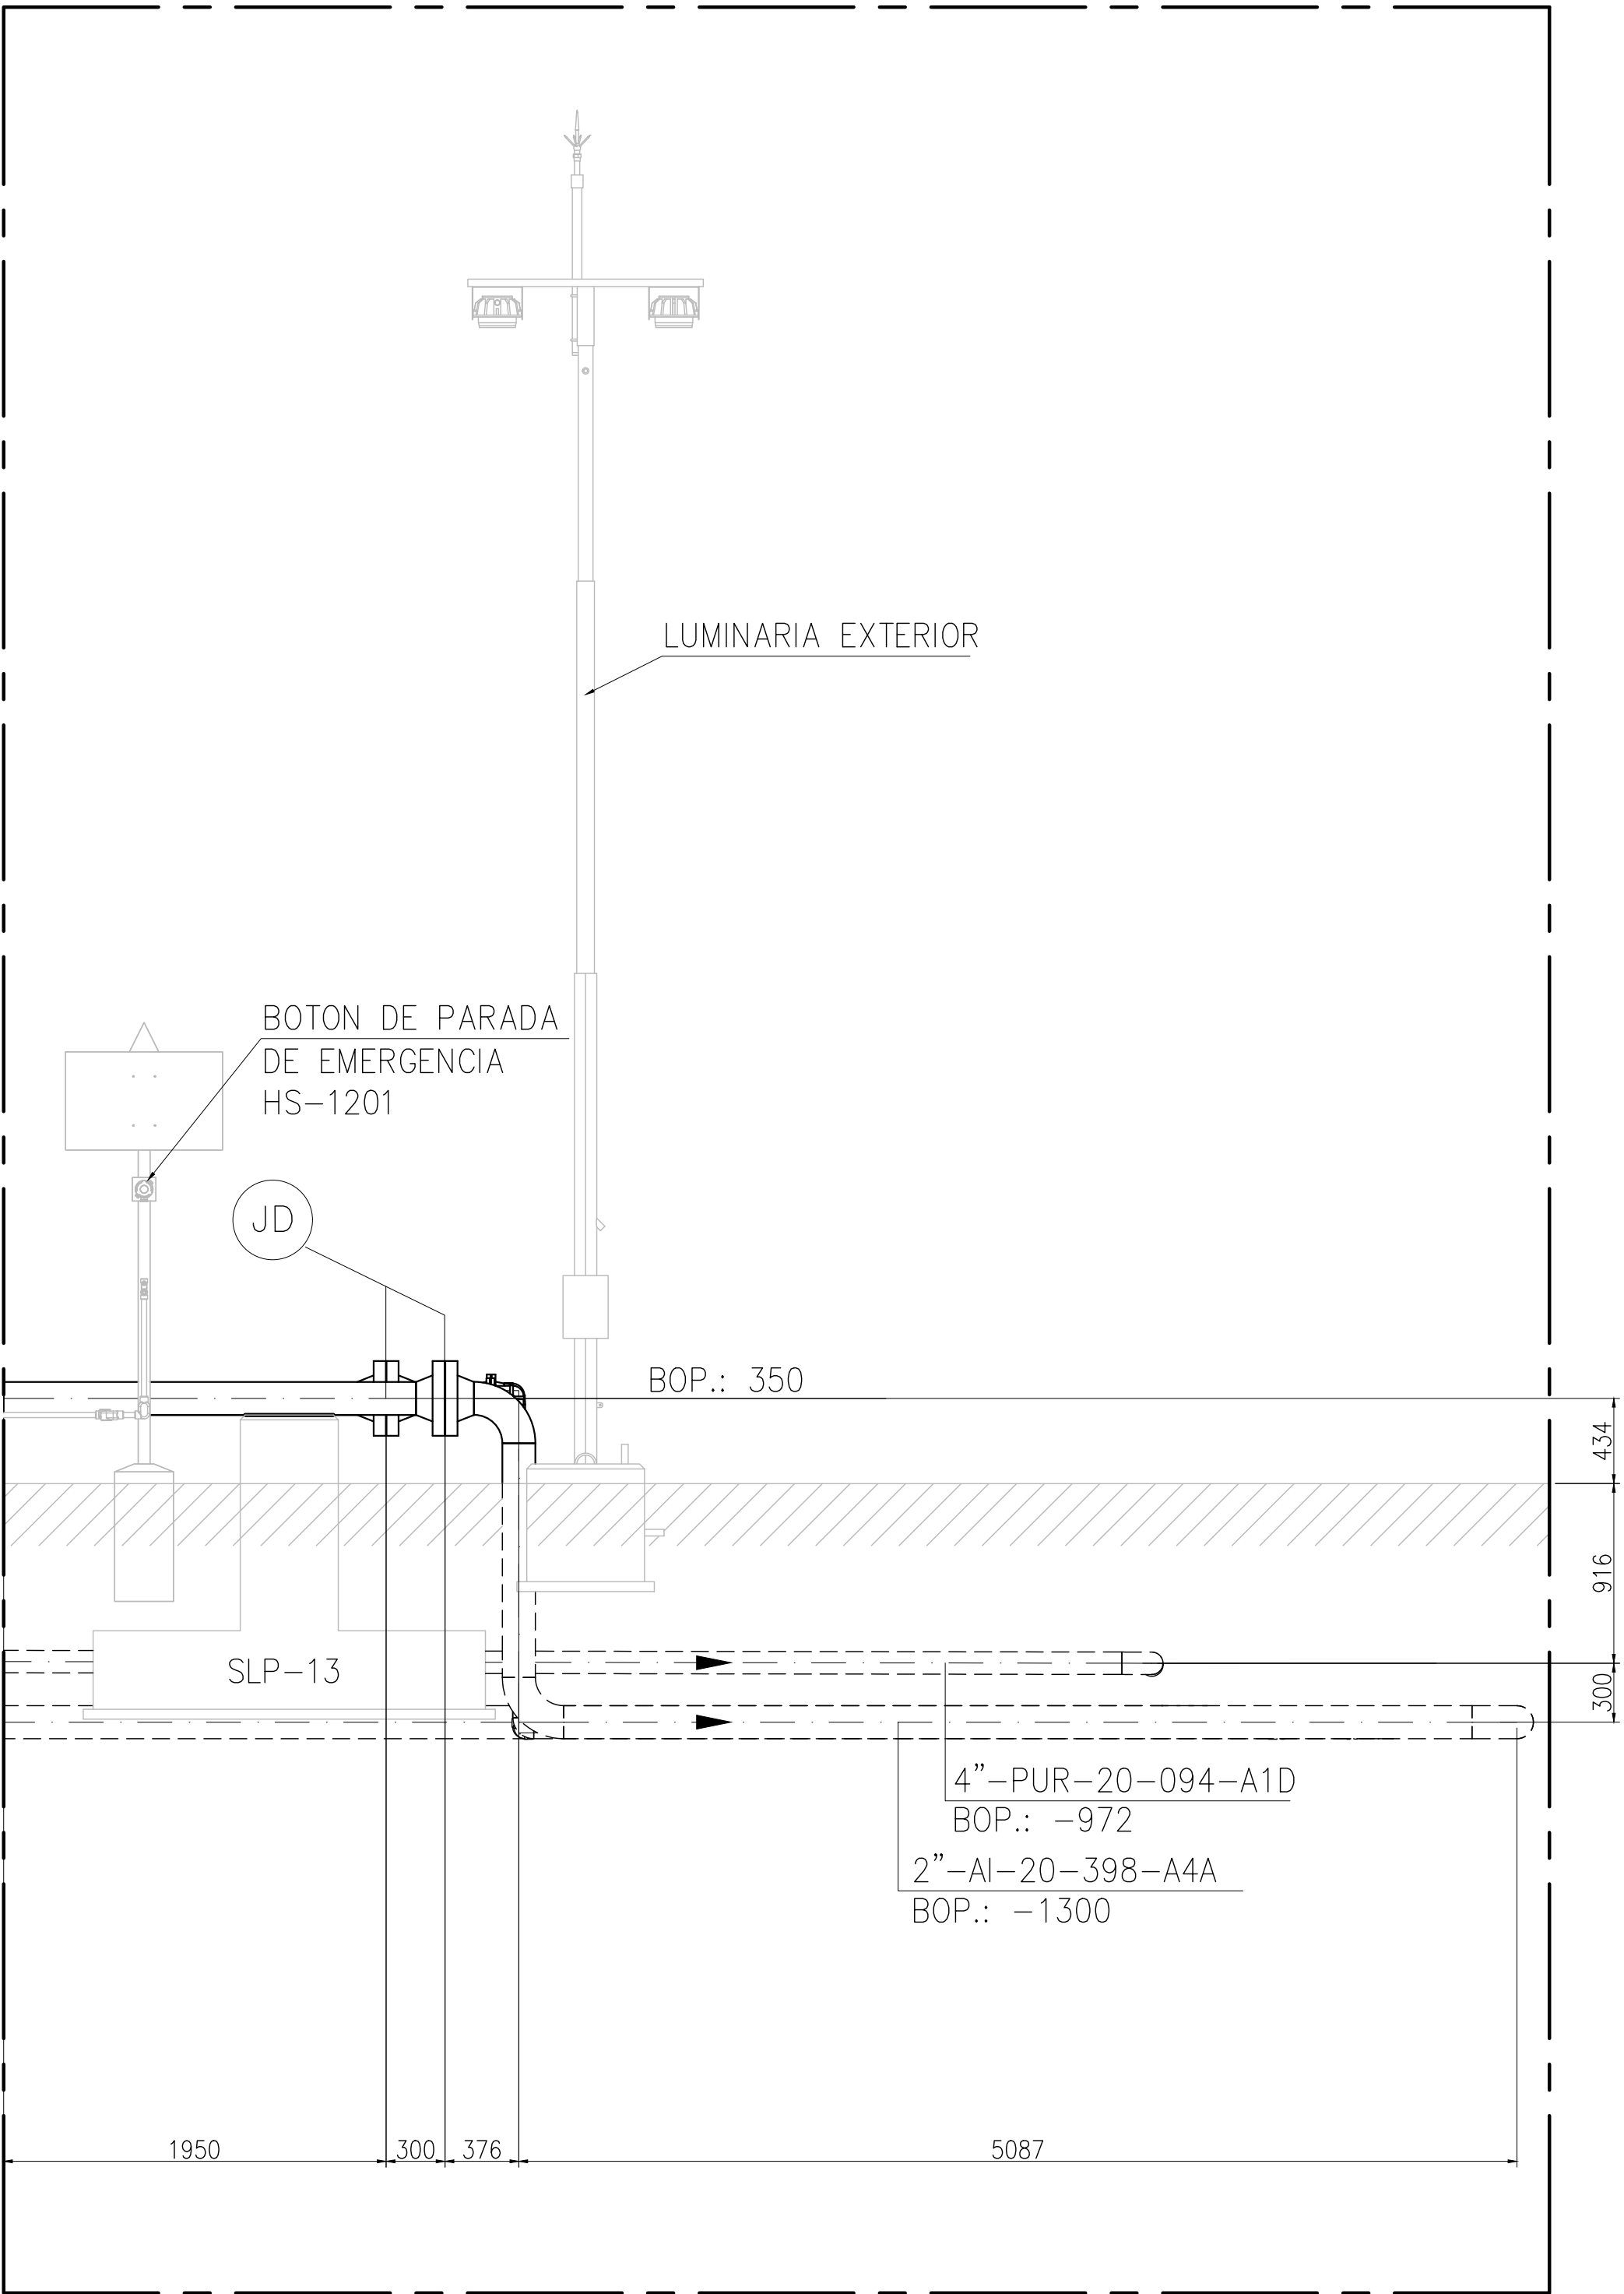


CORTE A-A
ESC. 1:30

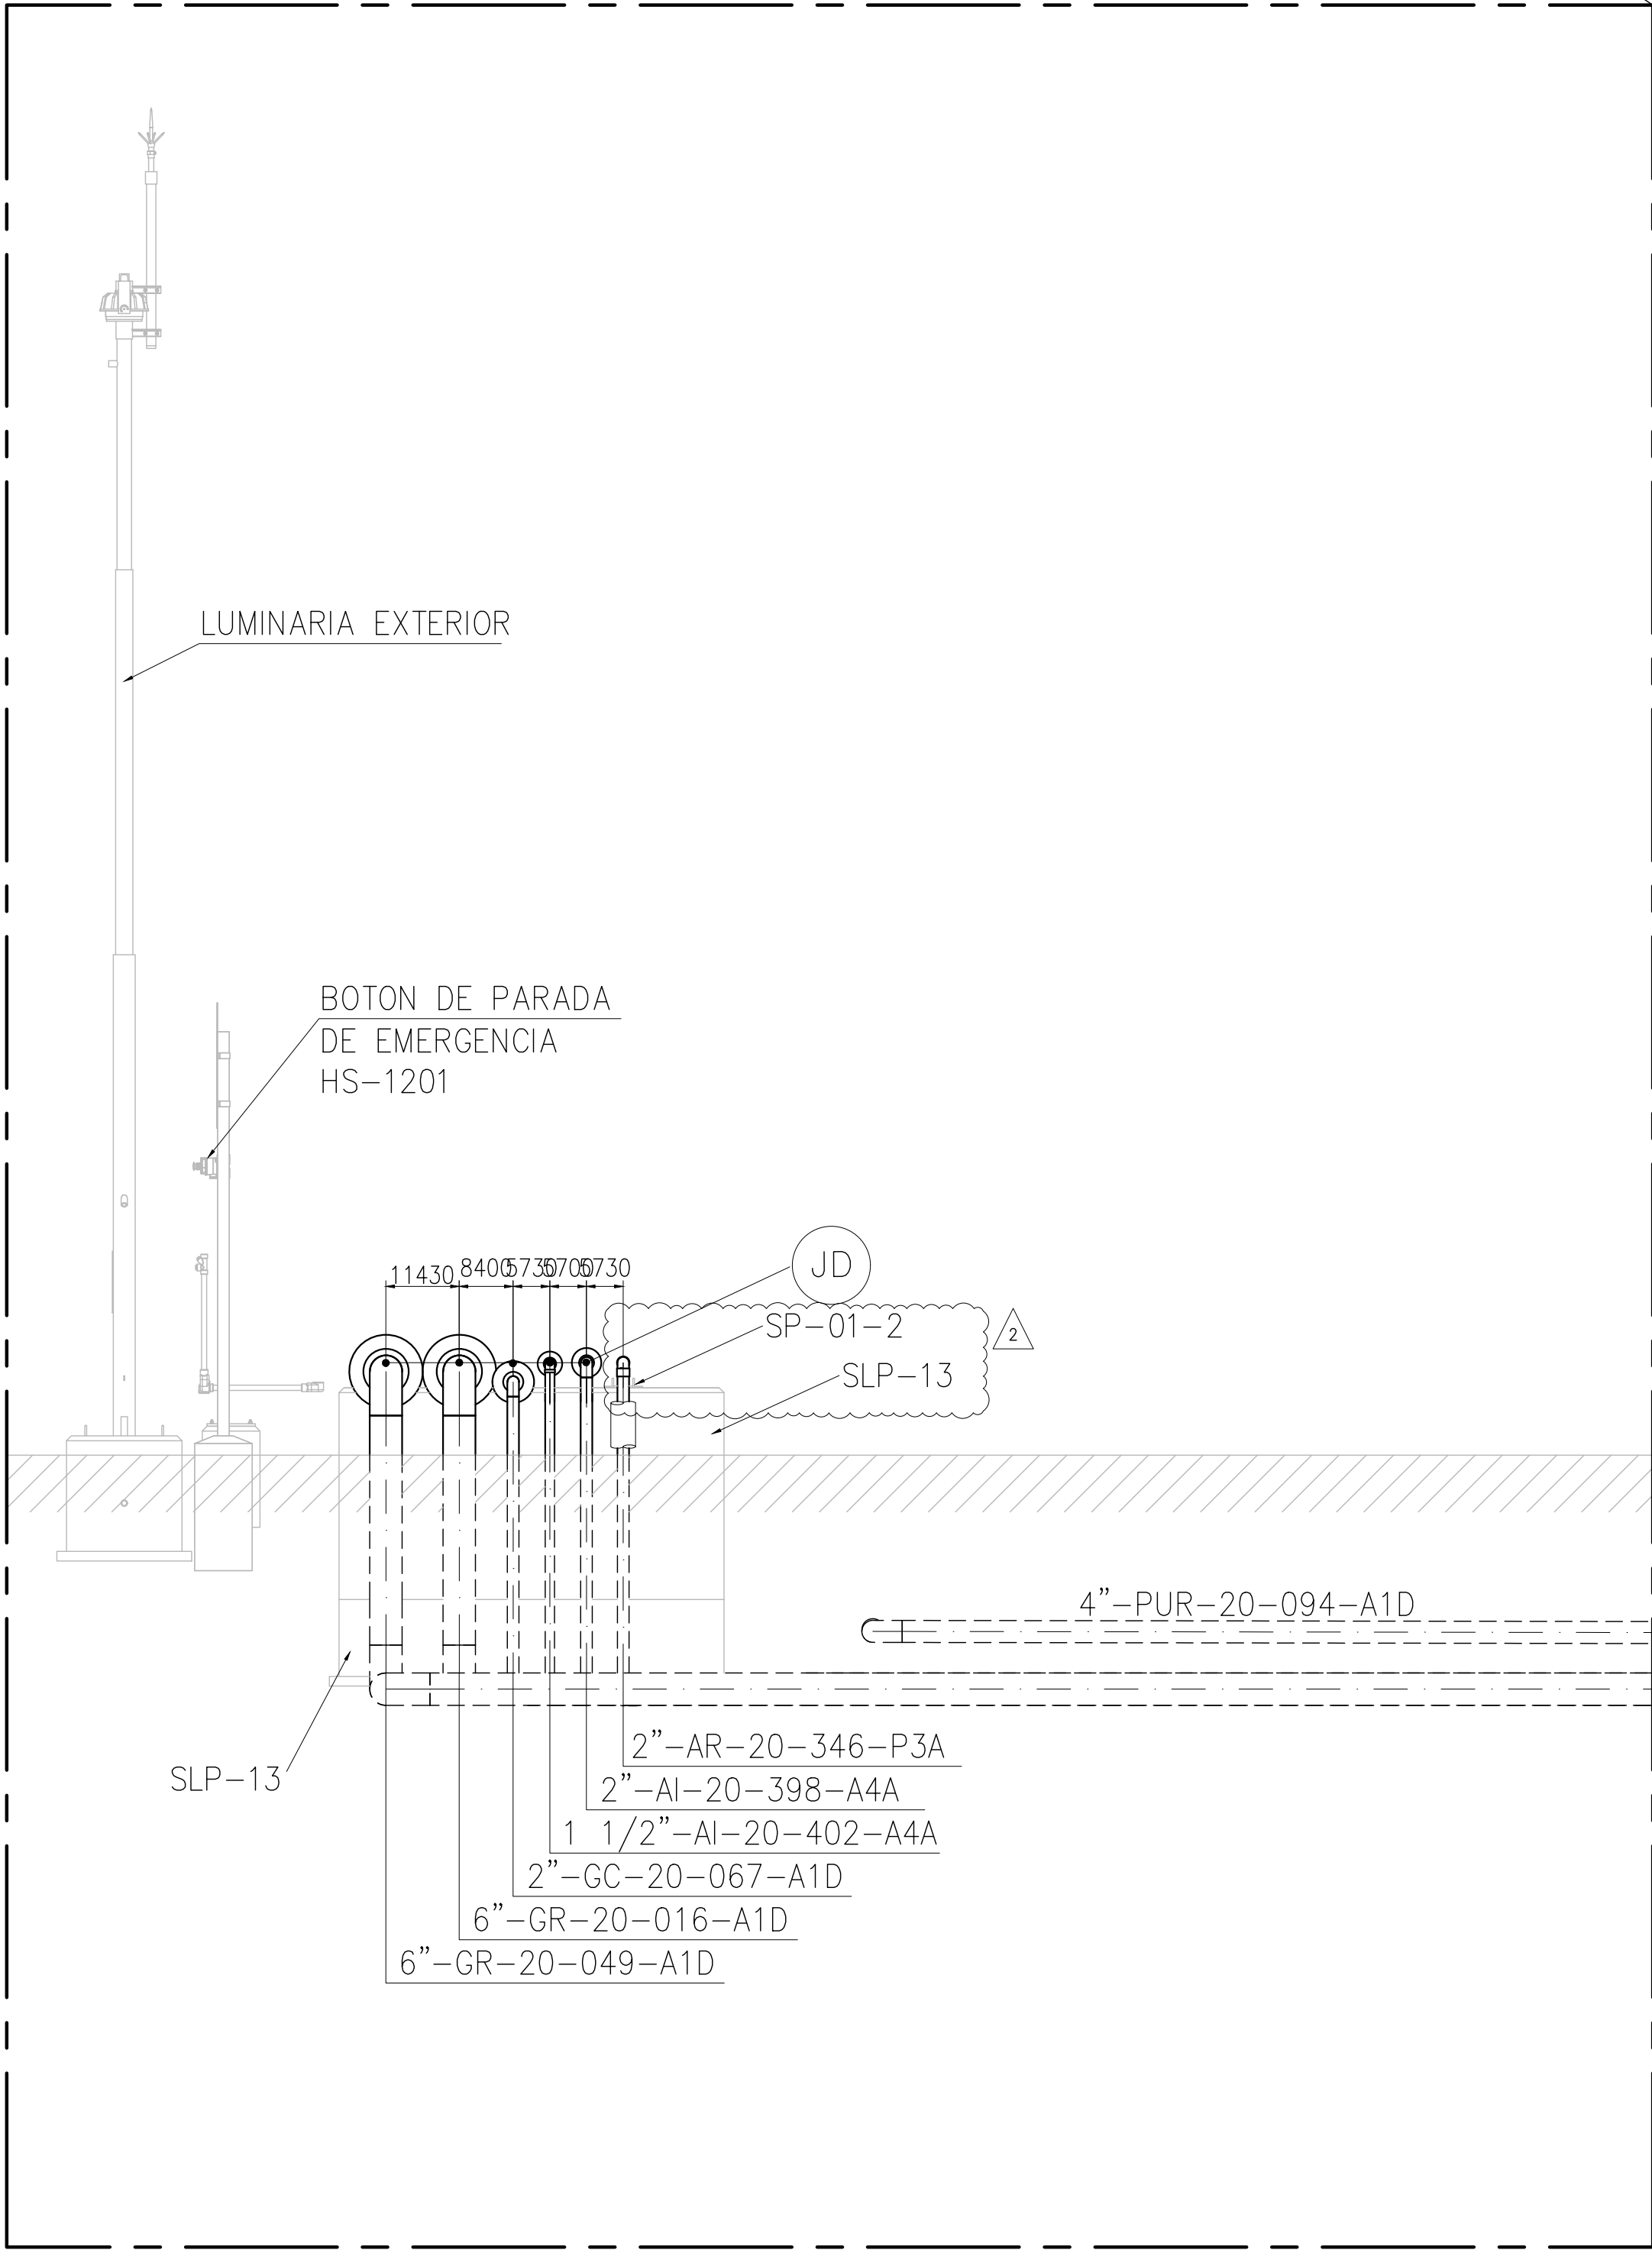

CORTE B-B
ESC. 1:30

CONT. DE OCP-0000-CGI-P-DT-30013_H4

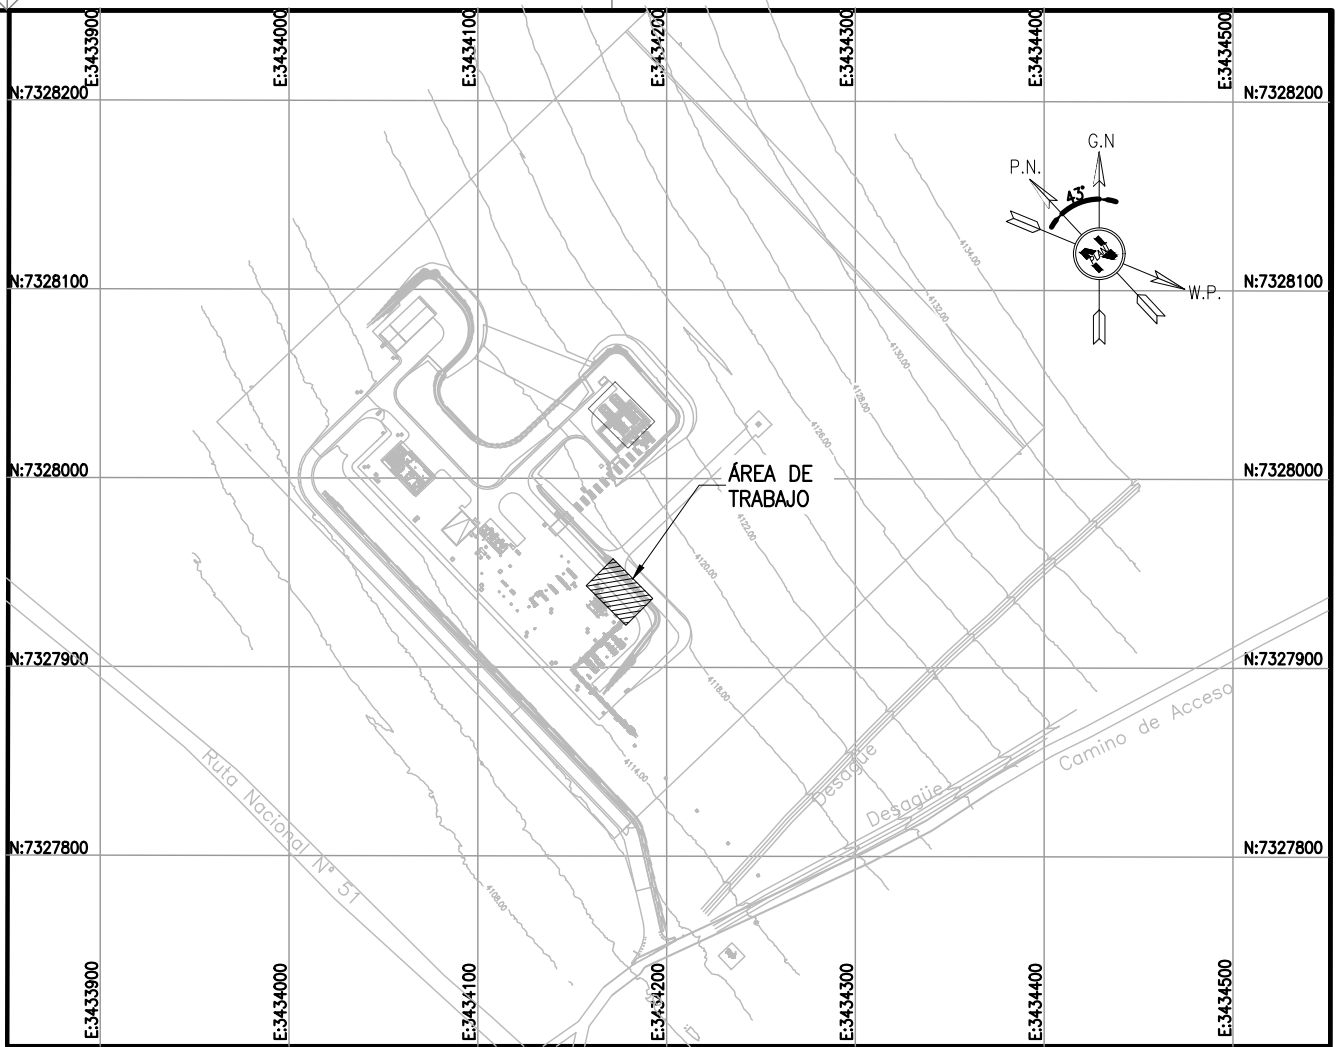

KEY PLAN

NOTES

- 1) TODAS LAS DIMENSIONES EXPRESADAS EN MILIMETROS, SALVO INDICACIÓN CONTRARIA Y DEBERÁN SER VERIFICADAS EN OBRA.
- 2) LAS ELEVACIONES SE EXPRESAN EN METROS, EL 0.00 ; 0.00 DE PLANTA CORRESPONDE A LAS COORDENADAS N:7327810.108, E:3434172.433 DEL MARCO REFERENCIAL GEODESICO POSGAR 2007, SISTEMA DE PROYECCIÓN DE COORDENADAS GAUSS-KRUGER FAJA 3.
- 3) EL NIVEL 0.00 CORRESPONDE AL NIVEL 4115.20 M.S.N.M DE LA PLANTA.

OCP-0000-CGI-R-DP-30011	SISTEMA DE AIRE COMPRIMIDO
OCP-0000-CGI-R-DP-30009	SISTEMA DE AGUA INDUSTRIAL
OCP-0000-CGI-R-DP-30008	SISTEMA DE DRENAJES ABIERTOS Y CERRADOS
OCP-0000-CGI-R-DP-30007	SISTEMA DE VENTEO DE GAS
OCP-0000-CGI-R-DP-30004	SISTEMA DE FILTROS SEPARADORES DE SALIDA
OCP-0000-CGI-C-LY-30006	LAYOUT - FUNDACIONES
OCP-0000-CGI-C-DT-30006	FUNDACIONES-SLEEPERS PARA SOPORTE DE CAÑERÍAS
OCP-0000-CGI-R-LL-30001	LISTADO - LINEAS
OCP-0000-CGI-P-KY-30001	KEY PLAN - LAYOUT DE CAÑERÍAS
OCP-0000-CGI-P-LY-30001	LAYOUT GENERAL
REFERENCE DRAWING N°	REFERENCE DRAWING TITLE

LEGEND

- CAÑERÍAS ENTERRADAS
- CAÑERÍAS AEREAS
- CAÑERÍAS AISLADAS
- BOP.: BOTTOM OF PIPES
- EL.: ELEVACIÓN
- N.P.T.: NIVEL DE PROYECTO TERMINADO
- JD.: JUNTA DIELECTRICA

**remsa**
ENERGÍA Y MINERÍA SALTERA

GERENCIA TÉCNICA

LUGAR: PROVINCIA DE SALTA- DPTO LOS ANDES

OBRA: PLANTA COMPRESORA OLACAPATO

ESCALA 1:30

FECHA 19/06/25

DIBUJO EP

REVISO SS

Aprobado Insp. de REMSA

Observaciones:

2	MODIFICACIONES INDICADAS	12/09/2025	A.N.	J.S.	S.S.
1	PARA CONSTRUCCIÓN	31/07/2025	A.N.	J.S.	S.S.
0	PARA CONSTRUCCIÓN	10/07/2025	E.P.	J.S.	S.S.
A	PARA INFORMACIÓN	19/06/2025	E.P.	J.S.	S.S.


REV	DESCRIPTION	DATE	DRAW	REVIEW	APPROVE
CUSTOMER:	AREA: -	 GECO CONTRATOS INVOLAC	SITE/PROJECT:	OCP/PLANTA COMPRESORA OLACAPATO	
	SUB-AREA: -		TITLE:	PLANO - AREA 13 INTERCONEXIONES	
	SCALE: 1:16		EDC DWG. N°:	1079-P-PL-0000-0013	
	SHEET: 3 - 4		RIO TINTO DWG. N°:	OCP-0000-CGI-P-DT-30013	
	REPLACE: -	DWG N°	OCP-0000-CGI-P-DT-30013	REV.	2

RioTinto

This document has been generated for RIO TINTO in the PLANTA COMPRESORA OLACAPATO PROJECT in OLACAPATO, SALTA and must not be used, reproduced, copied or distributed for any other project without written permission from and or compensation due to RIO TINTO.

CONT. DE OCP-0000-CGI-P-DT-30013_H3

NORTE

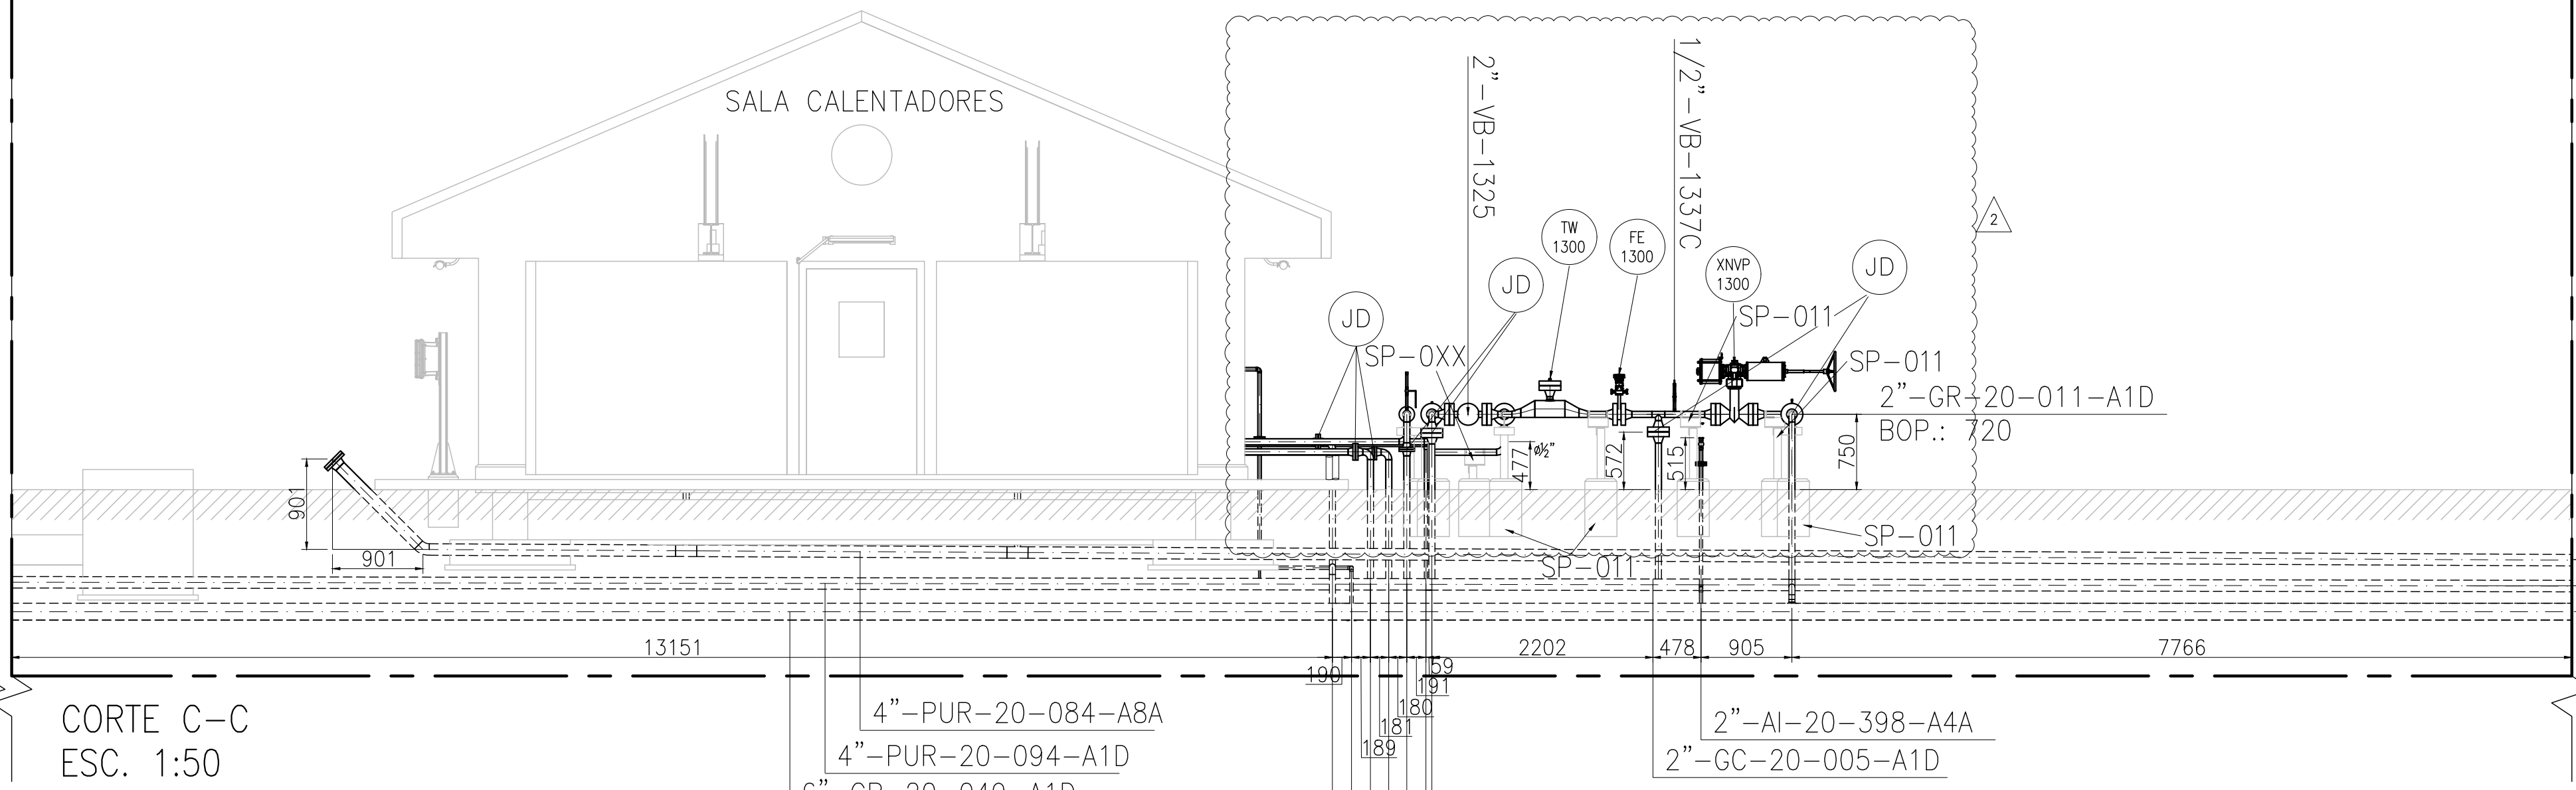


CORTE C-C
ESC. 1:50

CONT. DE OCP-0000-CGI-P-DT-30014_H3


2

MIRANDO AL NORTE

SALA CALENTADORES

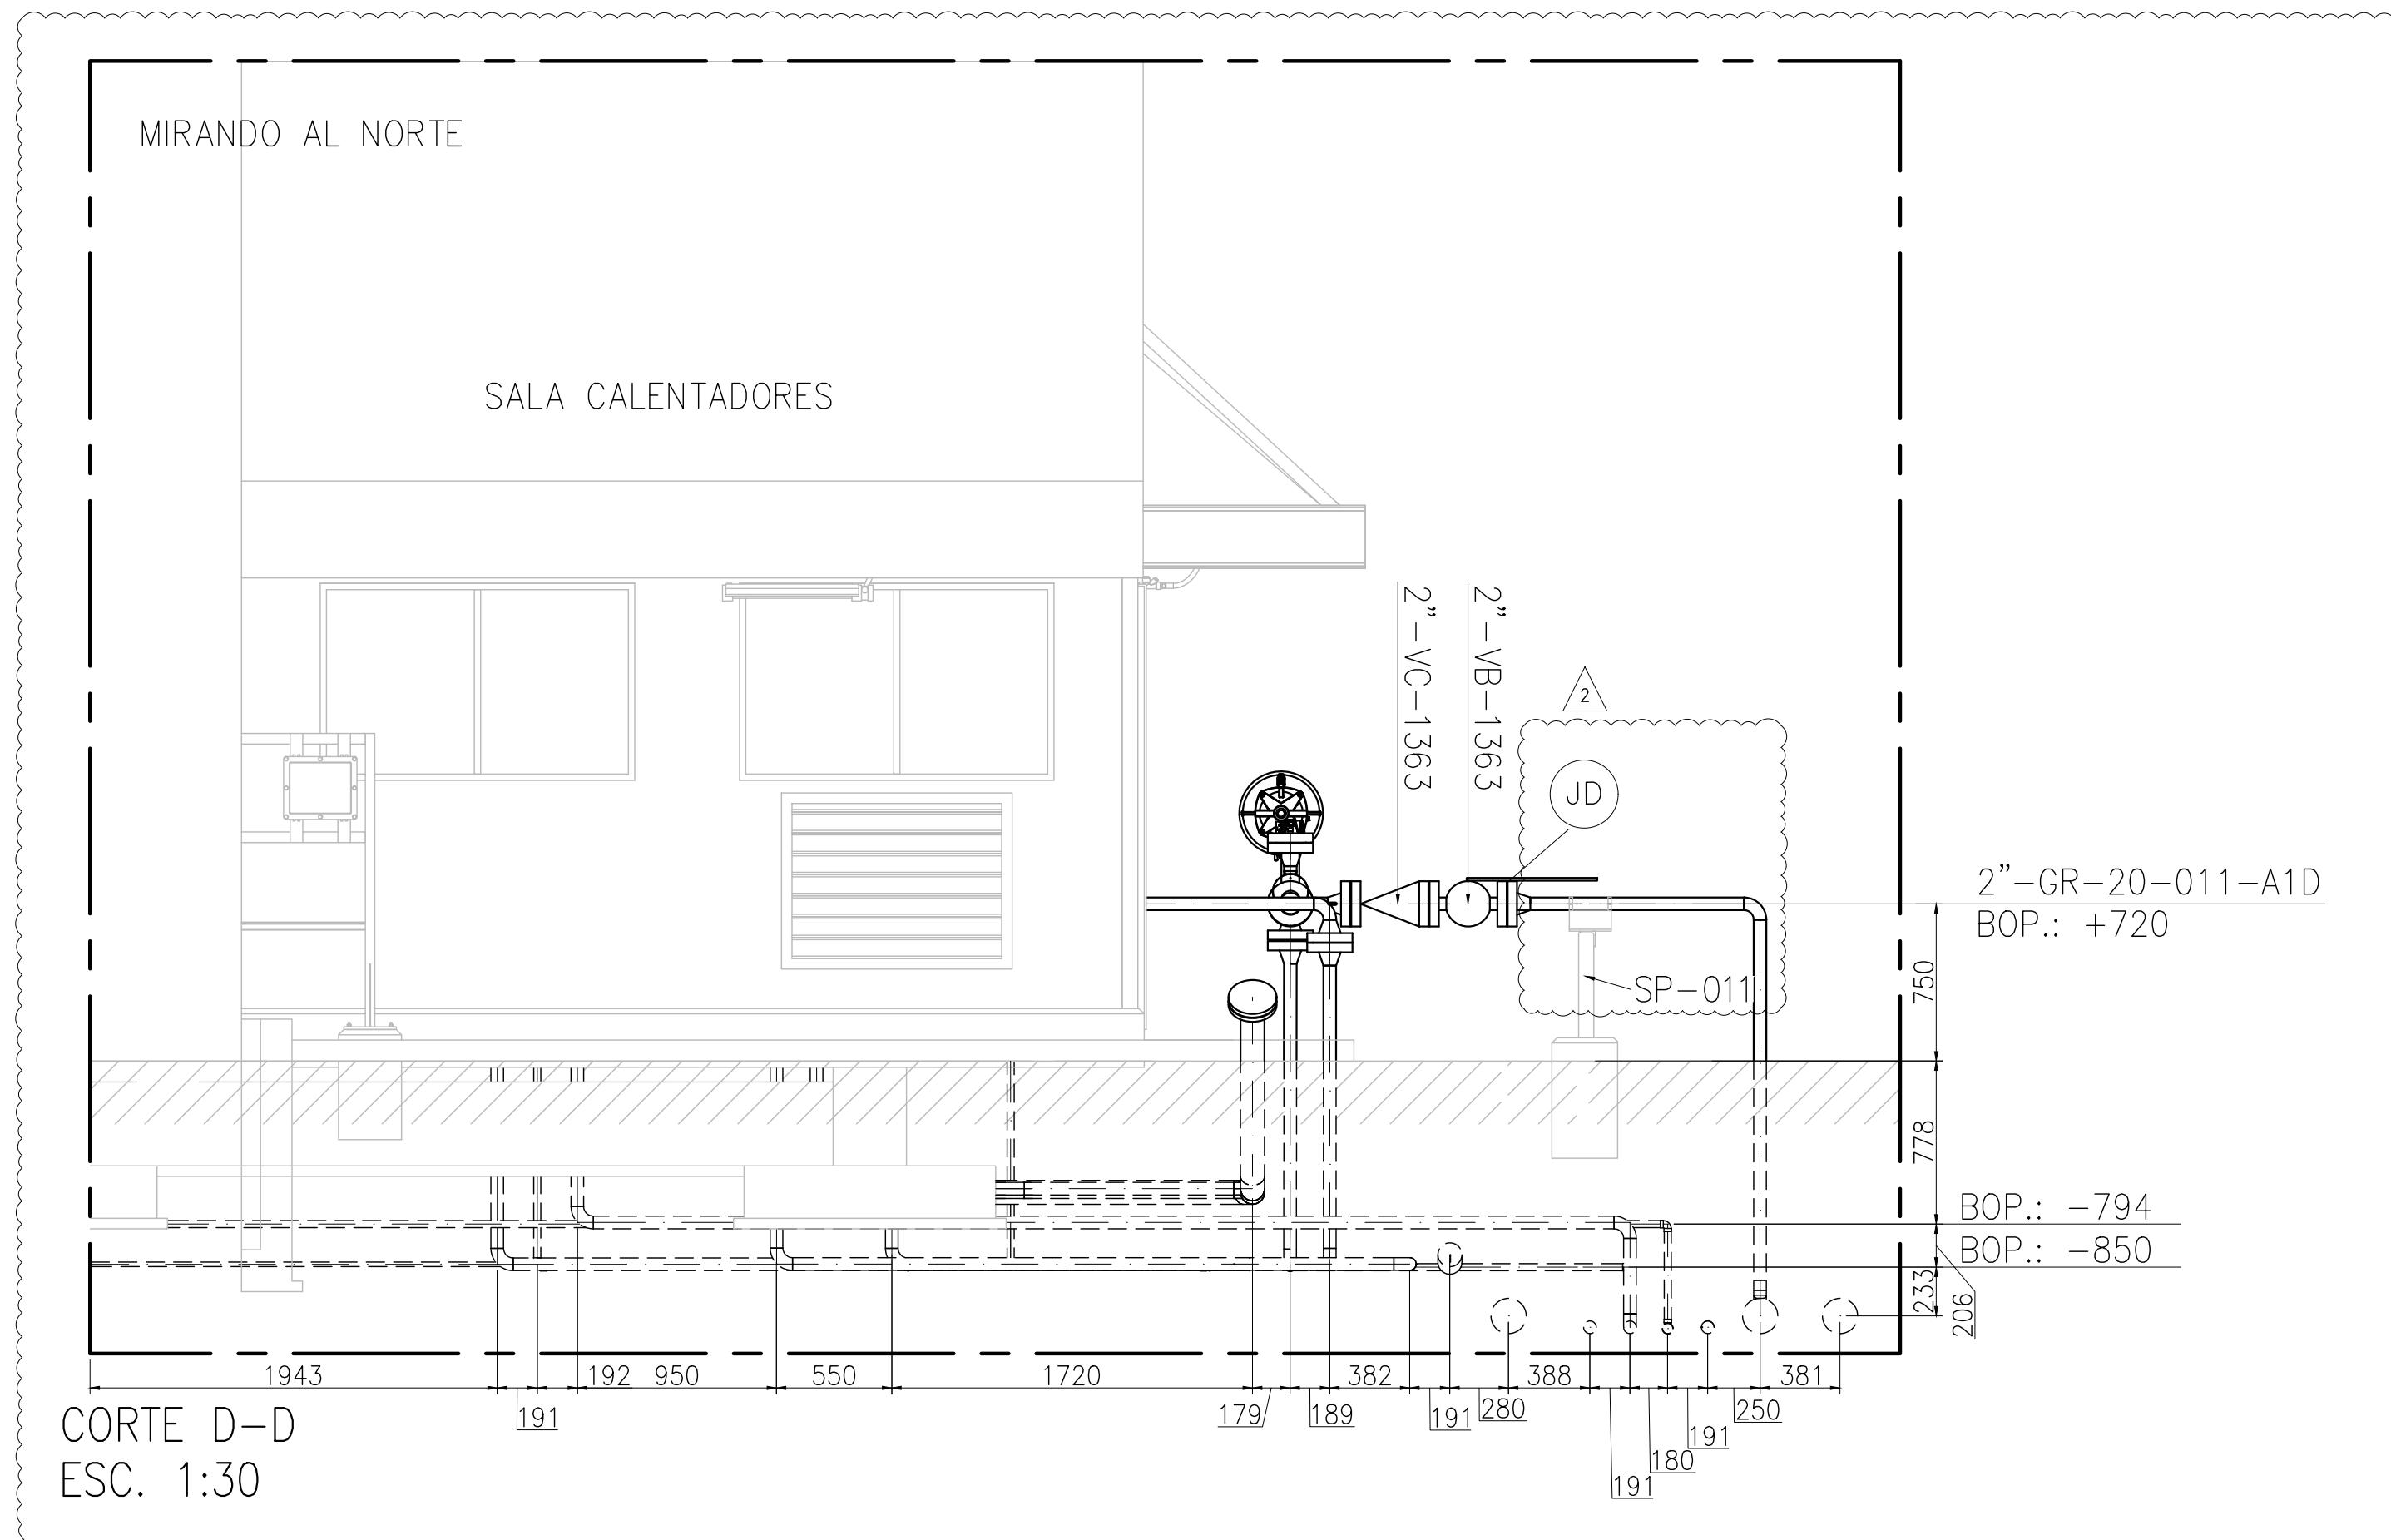

CORTE D-D
ESC. 1:30

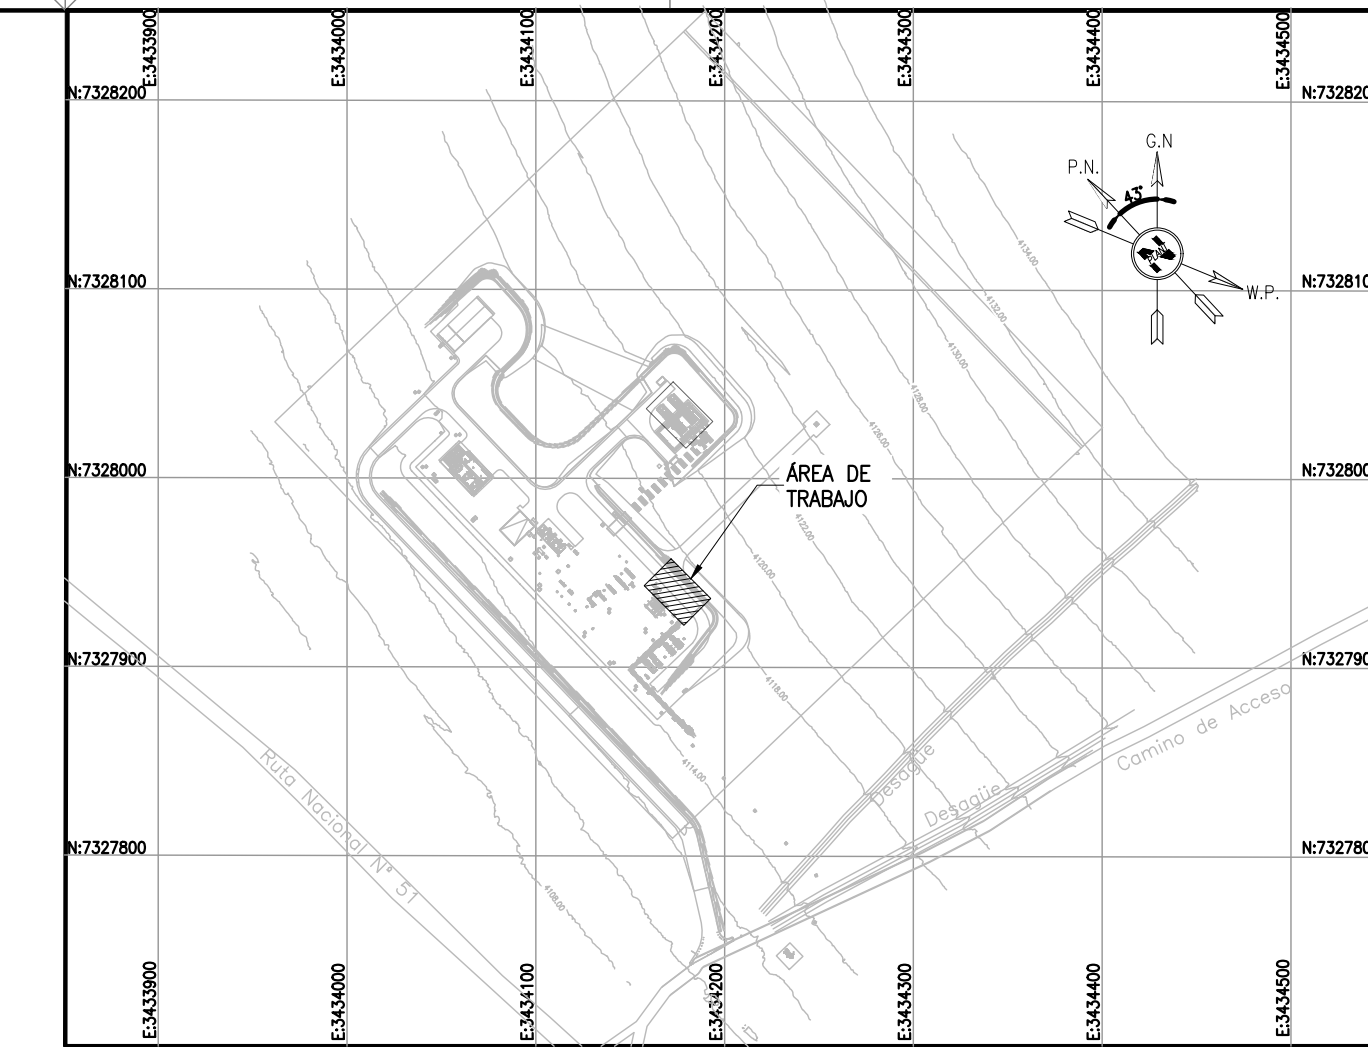

KEY PLAN

NOTES

- TODAS LAS DIMENSIONES EXPRESADAS EN MILIMETROS, SALVO INDICACIÓN CONTRARIA Y DEBERÁN SER VERIFICADAS EN OBRA.
- LAS ELEVACIONES SE EXPRESAN EN METROS, EL 0.00 ; 0.00 DE PLANTA CORRESPONDE A LAS COORDENADAS N:7327810.108, E:3434172.433 DEL MARCO REFERENCIAL GEODESICO POSGAR 2007, SISTEMA DE PROYECCIÓN DE COORDENADAS GAUSS-KRUGER FAJA 3.
- EL NIVEL 0.00 CORRESPONDE AL NIVEL 4115.20 M.S.N.M DE LA PLANTA.

OCP-0000-CGI-R-DP-30011	SISTEMA DE AIRE COMPRIMIDO
OCP-0000-CGI-R-DP-30009	SISTEMA DE AGUA INDUSTRIAL
OCP-0000-CGI-R-DP-30008	SISTEMA DE DRENAJES ABIERTOS Y CERRADOS
OCP-0000-CGI-R-DP-30007	SISTEMA DE VENTEO DE GAS
OCP-0000-CGI-R-DP-30004	SISTEMA DE FILTROS SEPARADORES DE SALIDA
OCP-0000-CGI-C-LY-30006	LAYOUT - FUNDACIONES
OCP-0000-CGI-C-DT-30006	FUNDACIONES-SLEEPERS PARA SOPORTE DE CAÑERÍAS
OCP-0000-CGI-R-LL-30001	LISTADO - LINEAS
OCP-0000-CGI-P-KY-30001	KEY PLAN - LAYOUT DE CAÑERÍAS
OCP-0000-CGI-P-LY-30001	LAYOUT GENERAL
REFERENCE DRAWING N°	REFERENCE DRAWING TITLE

LEGEND

- CAÑERÍAS ENTERRADAS
- CAÑERÍAS AEREAS
- CAÑERÍAS AISLADAS
- BOP.: BOTTOM OF PIPES
- EL.: ELEVACIÓN
- N.P.T.: NIVEL DE PROYECTO TERMINADO
- JD.: JUNTA DIELECTRICA



GERENCIA TÉCNICA

LUGAR: PROVINCIA DE SALTA- DPTO LOS ANDES

PLANO PARA APROBACIÓN DE REMSA Y NATURGY.

OBRA: PLANTA COMPRESORA OLACAPATO

ESCALA 1:30

FECHA 19/06/25

DIBUJO EP

REVISO SS

Aprobado Insp. de REMSA

Observaciones:

2	MODIFICACIONES INDICADAS	12/09/2025	A.N.	J.S.	S.S.
1	PARA CONSTRUCCIÓN	31/07/2025	A.N.	J.S.	S.S.
0	PARA CONSTRUCCIÓN	10/07/2025	E.P.	J.S.	S.S.
A	PARA INFORMACIÓN	19/06/2025	E.P.	J.S.	S.S.

REV	DESCRIPTION	DATE	DRAW	REVIEW	APPROVE
CUSTOMER:	AREA: - SUB-AREA: - SCALE: 1:16 SHEET: 4 - 4	EDC DWG. N°: 1079-P-PL-0000-0013 RIO TINTO DWG. N°: OCP-0000-CGI-P-DT-30013 REPLACE: -	SITE/PROJECT: OCP/PLANTA COMPRESORA OLACAPATO TITLE: PLANO - AREA 13 INTERCONEXIONES	DWG N°: OCG-0000-CGI-P-DT-30013	REV. 2