


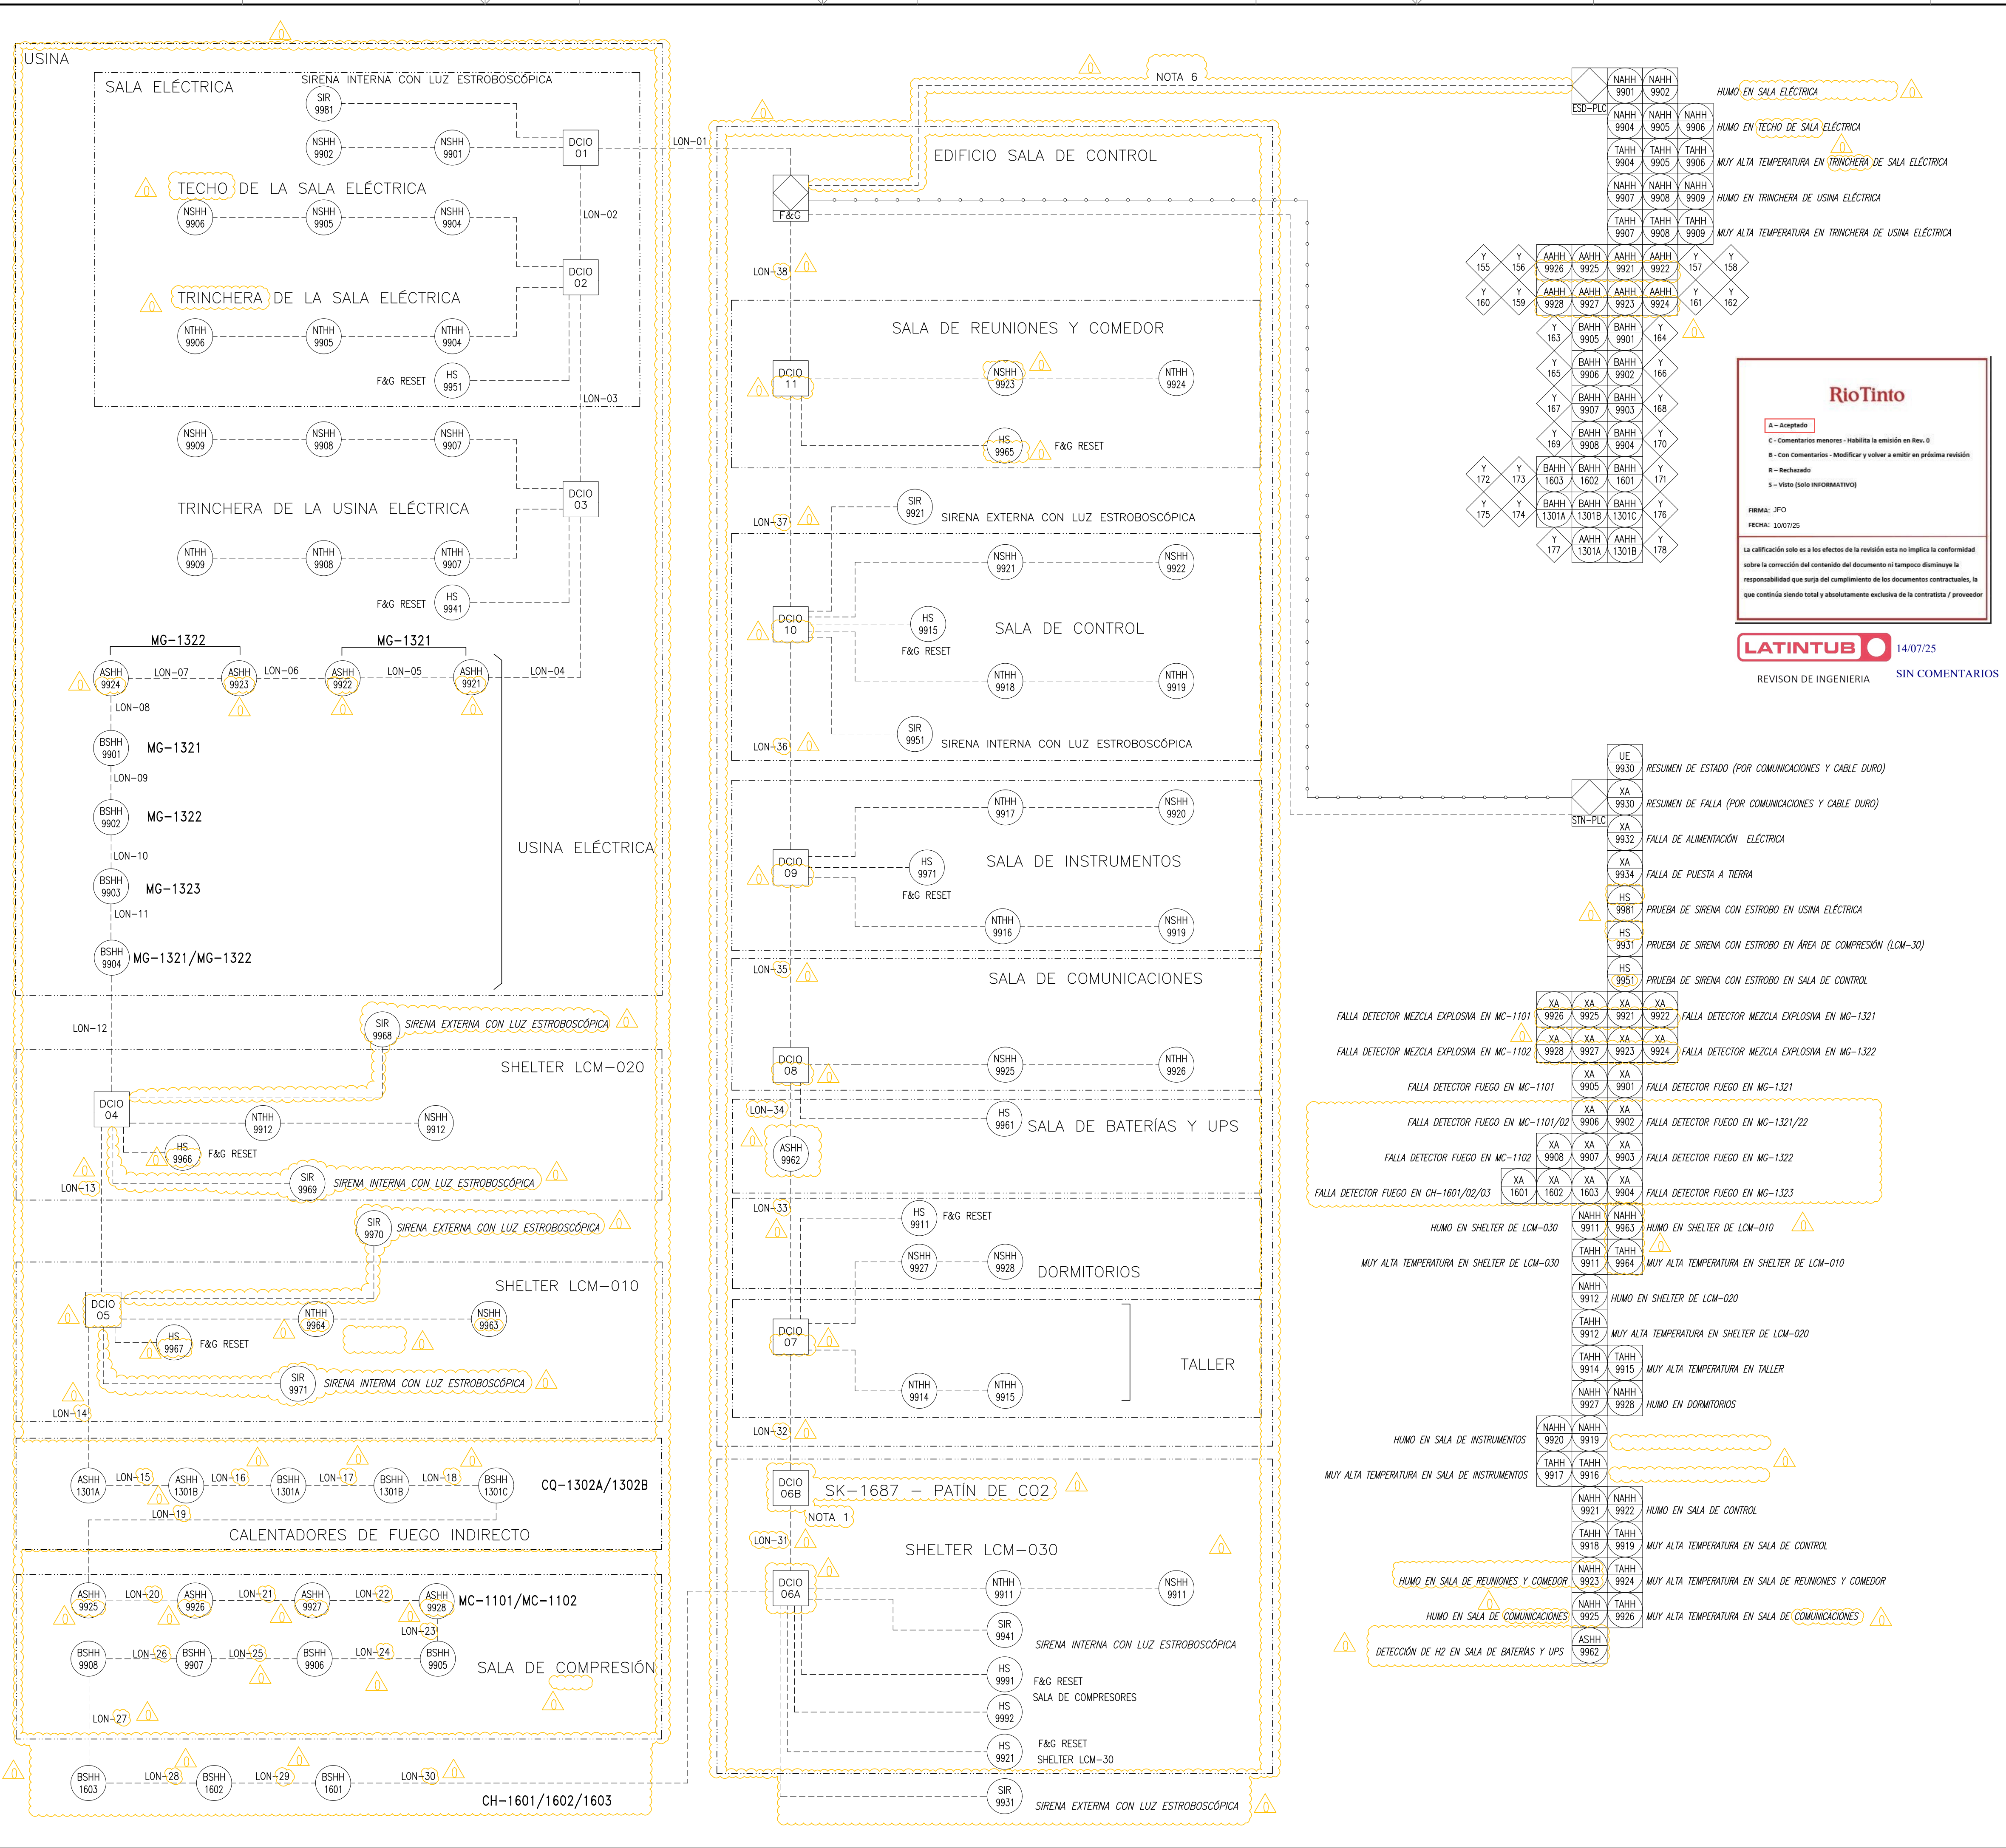

NOTAS 1- EXISTEN CONEXIONES ADICIONALES AL DCIO-06B EN EL PLANO OCP-0000-CGI-R-DP-30007. 2- ELIMINADA. 3- ELIMINADA. 4- ELIMINADA. 5- EL PROVEEDOR ANALIZARÁ, DE ACUERDO CON SU EXPERIENCIA Y ATENDIENDO LAS NORMAS CORRESPONDIENTES, LA MEJOR UBICACIÓN Y DEFINIRÁ LAS CANTIDADES FINALES DE LA INSTRUMENTACIÓN, CONFORME AVANCE CON LA INGENIERÍA DE DETALLE. 6- HABRÁ TRES CABLES FÍSICOS DESDE LA UNIDAD DE CONTROL DE F&G HACIA EL ESD-PLC. UNO POR CADA LÓGICA DE SEGURIDAD. LAS MISMAS SON: PARO DE EMERGENCIA CON VENTEO, PARO DE EMERGENCIA SIN VENTEO Y PARO DE LOS CQ-1302A/B.	
LÓGICAS DE SEGURIDAD Y 155 MEZCLA EXPLOSIVA EN MC-1101. AAHH-9925. PARO DE EMERGENCIA CON VENTEO. Y 156 MEZCLA EXPLOSIVA EN MC-1101. AAHH-9926. PARO DE EMERGENCIA CON VENTEO. Y 157 MEZCLA EXPLOSIVA EN MG-1321. AAHH-9921. PARO DE EMERGENCIA CON VENTEO. Y 158 MEZCLA EXPLOSIVA EN MG-1321. AAHH-9922. PARO DE EMERGENCIA CON VENTEO. Y 159 MEZCLA EXPLOSIVA EN MC-1102. AAHH-9927. PARO DE EMERGENCIA CON VENTEO. Y 160 MEZCLA EXPLOSIVA EN MC-1102. AAHH-9928. PARO DE EMERGENCIA CON VENTEO. Y 161 MEZCLA EXPLOSIVA EN MG-1322. AAHH-9923. PARO DE EMERGENCIA CON VENTEO. Y 162 MEZCLA EXPLOSIVA EN MG-1322. AAHH-9924. PARO DE EMERGENCIA CON VENTEO. Y 163 FUEGO EN MC-1101. BAAH-9905. PARO DE EMERGENCIA CON VENTEO. Y 164 FUEGO EN MG-1321. BAAH-9901. PARO DE EMERGENCIA CON VENTEO. Y 165 FUEGO EN MC-1101. BAAH-9906. PARO DE EMERGENCIA CON VENTEO. Y 166 FUEGO EN MG-1322. BAAH-9902. PARO DE EMERGENCIA CON VENTEO. Y 167 FUEGO EN MC-1102. BAAH-9907. PARO DE EMERGENCIA CON VENTEO. Y 168 FUEGO EN MG-1323. BAAH-9903. PARO DE EMERGENCIA CON VENTEO. Y 169 FUEGO EN MC-1102. BAAH-9908. PARO DE EMERGENCIA CON VENTEO. Y 170 FUEGO EN MG-1321/22. BAAH-9904. PARO DE EMERGENCIA CON VENTEO. Y 171 FUEGO EN CHIMENEAS DE VENTEO CH-1601. BAAH-1601. PARO DE EMERGENCIA SIN VENTEO. Y 172 FUEGO EN CHIMENEAS DE VENTEO CH-1602. BAAH-1602. PARO DE EMERGENCIA SIN VENTEO. Y 173 FUEGO EN CHIMENEAS DE VENTEO CH-1603. BAAH-1603. PARO DE EMERGENCIA SIN VENTEO. Y 174 FUEGO EN CALENTADOR CQ-1302A/B. BAAH-1301A. PARO CQ-1302A/B. Y 175 FUEGO EN CALENTADOR CQ-1302A/B. BAAH-1301B. PARO CQ-1302A/B. Y 176 FUEGO EN CALENTADOR CQ-1302A/B. BAAH-1301C. PARO CQ-1302A/B. Y 177 MEZCLA EXPLOSIVA EN CALENTADOR CQ-1302A/B. AAHH-1301A. PARO CQ-1302A/B. Y 178 MEZCLA EXPLOSIVA EN CALENTADOR CQ-1302A/B. AAHH-1301B. PARO CQ-1302A/B.	
DOCUMENTACIÓN DE REFERENCIA OCP-0000-CGI-R-DP-30001 OCP-0000-CGI-R-DP-30007 LOCP-INS-PL-001-1 LOCP-INS-PL-003-1 LOCP-INS-PL-005-1 LOCP-INS-PL-008-1 LOCP-INS-PL-010-1 LOCP-INS-PL-012-1 SIMBOLOGÍA SISTEMA DE VENTEO DE GAS CANALIZACIÓN GENERAL DE INSTRUMENTOS AREA 02 - EDIFICIO MOTOCOMPRESORES AREA 04 - CALENTADORES INDIRECTOS AREA 07 - CHIMENEAS DE VENTEO AREA 09 - USINA ELECTRICA AREA 11 - SALA DE CONTROL Rodrigo Gonzalo Cazaux Firmado digitalmente por Rodrigo Gonzalo Cazaux Fecha: 2025.08.30 16:43:15 -03'00'	
 remsa ENERGÍA Y MINERÍA SALTEÑA GERENCIA TÉCNICA	
LUGAR: PROVINCIA DE SALTA-DPTO LA POMA OBRA: PLANTA COMPRESORA OLACAPATO PLANO PARA APROBACIÓN DE REMSA Y GASNOR.	
ESCALA S/E 30/06/25 FECHA JSR DIBUJO SS REVISO Observaciones: Aprorado Insp. de REMSA Rodrigo Gonzalo Cazaux Firmado digitalmente por Rodrigo Gonzalo Cazaux Fecha: 2025.08.31 22:07:13 -03'00'	
<table><tr><td></td><td></td><td></td><td></td><td></td><td></td><td></td><td></td><td></td><td></td></tr><tr><td>O</td><td>PARA CONSTRUCCIÓN</td><td>30/06/2025</td><td>JSR</td><td>JR</td><td>SS</td><td></td><td></td><td></td><td></td></tr><tr><td>A</td><td>PARA HAZOP</td><td>16/04/2025</td><td>JSR</td><td>JS</td><td>SS</td><td></td><td></td><td></td><td></td></tr><tr><td>B</td><td>PARA APROBACIÓN</td><td>04/04/2025</td><td>NMD</td><td>JS</td><td>SS</td><td></td><td></td><td></td><td></td></tr><tr><td>REV</td><td>DESCRIPTION</td><td>DATE</td><td>DRAW</td><td>REVIEW</td><td>APPROVE</td><td></td><td></td><td></td><td></td></tr></table>																				O	PARA CONSTRUCCIÓN	30/06/2025	JSR	JR	SS					A	PARA HAZOP	16/04/2025	JSR	JS	SS					B	PARA APROBACIÓN	04/04/2025	NMD	JS	SS					REV	DESCRIPTION	DATE	DRAW	REVIEW	APPROVE				
O	PARA CONSTRUCCIÓN	30/06/2025	JSR	JR	SS	
A	PARA HAZOP	16/04/2025	JSR	JS	SS	
B	PARA APROBACIÓN	04/04/2025	NMD	JS	SS	
REV	DESCRIPTION	DATE	DRAW	REVIEW	APPROVE	
CUSTOMER: RioTinto AREA: SUB-AREA: SCALE: S/E SHEET: 1 de 1  EDC DWG. N°: 1079-R-PI-0000-0012 RIO RINTO DWG. N°: OCP-0000-CGI-R-DP-30012 REPLACE: - SITE/PROJECT: OCP/PLANTA COMPRESORA OLACAPATO TITLE: SISTEMA DE DETECCIÓN DE GAS Y FUEGO INGENIERIA DE DETALLE PLANTA COMPRESORA OLACAPATO DIAGRAMA DE CAÑERÍAS E INSTRUMENTOS DWG N° OCP-0000-CGI-R-DP-30012 REV 0	